

Identyfikator	101405_2
nazwa	Burzenin
Identyfikator	101405_2.0005 działka nr 327
nazwa	Brzeźnica
	1:500
prostokątnych płaskich	2000/6
wysokości	Kronstadt 1960
zacji mapy	- - - - -
owanych:	brak
ściach gruntowych	brak
wanie gruntów, , ktowanej inwestycji:	brak
u gruntowego, który	brak
cji gruntów i budynków:	23.08.2012

STAROSTA POWIATU SIERADZKIEGO  
Powiatowy Ośrodek Dokumentacji  
Geodezyjno-Kartograficznej



Reprodukcje, rozpowszechnianie i roz-  
prowadzanie niniejszego dokumentu wy-  
maga zezwolenia, o którym mowa w art. 18  
ustawy z dnia 17 maja 1989 r. – Prawo  
geodezyjne i kartograficzne (Dz. U. Nr 30,  
poz. 183, z późniejszymi zmianami).

Światło 12.09.2012  
(imię i nazwisko, podpis)  
Inspektor

STAROSTA POWIATU SIERADZKIEGO  
Powiatowy Ośrodek Dokumentacji  
Geodezyjno-Kartograficznej

W oknach oznaczonych liniami  
czarnymi (z numerami) przedstawiono  
stan istniejący z pominięciem wszelkich  
zmian i uwag. Wskazano na nich  
i wszelkie zmiany. Wskazano na  
Niniejsza mapa może służyć do celów  
projektowania. Projektowane obiekty  
nie należy budować bez pozwolenia  
na budowę podlegającego  
wykonaniu przed rozpoczęciem  
inwestycji.

Światło 12.09.2012  
(imię i nazwisko, podpis)  
Inspektor

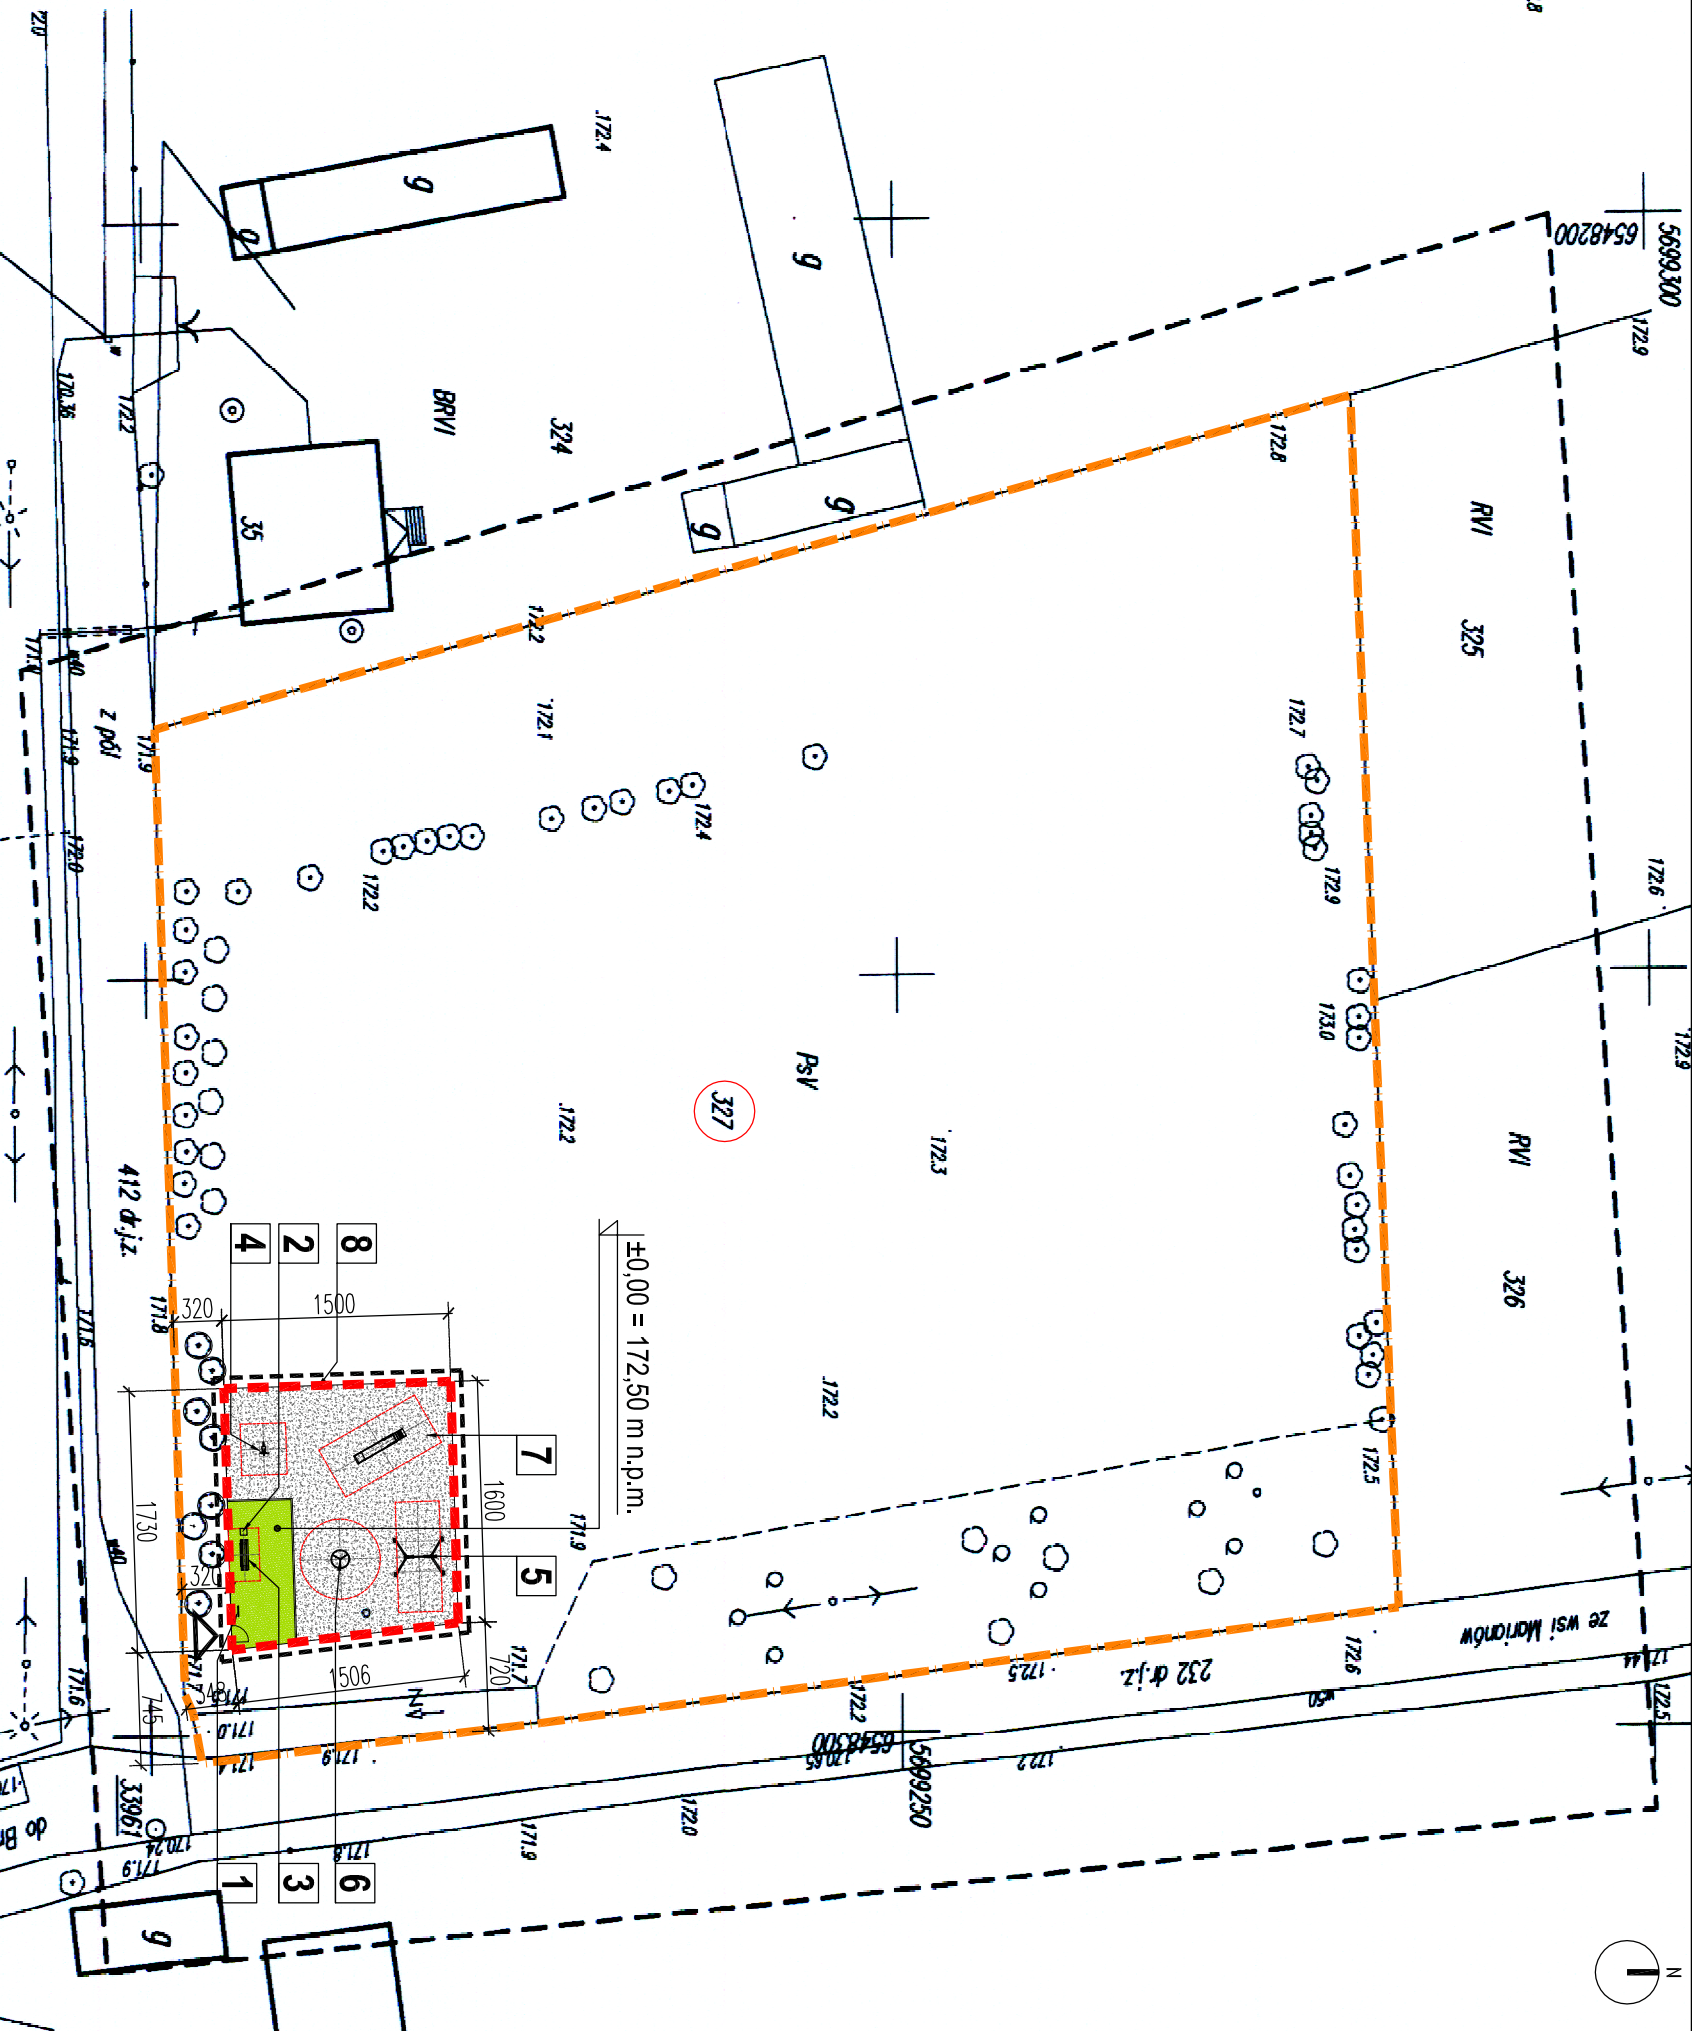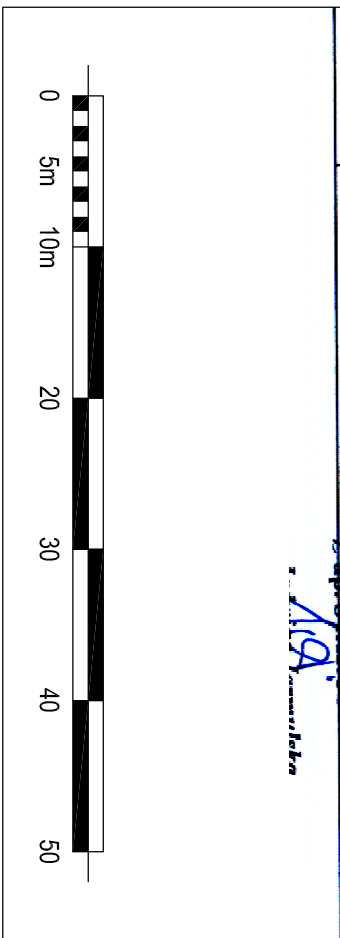

OBJEKTY MAŁEJ ARCHITEKTURY

1 TABLICA Z REGULAMINEM  
2 KOSZ NA ODPADY  
3 ŁAWKA STALOWA  
4 HUŚTAWKA SPRĘŻYNOWA  
5 HUŚTAWKA WAHADŁOWA  
6 KARUZELA  
7 ZJEżdZALNIA  
8 OGRÓDZENIE SYSTEMOWE  
PANELOWE

BILANS TERENU

DZIAŁKA NR 327 ok. 5967,50  
PLAC ZABAW 250,00

OZNACZENIA

GRANICA DZIAŁKI OBJĘTEJ OPRACOWANIEM  
ZAKRES OPRACOWANIA  
PROJEKTOWANE OGRÓDZENIE PLACU ZABAW  
NUMER DZIAŁKI OBJĘTEJ OPRACOWANIEM  
GŁÓWNE WEJŚCIE NA PLAC ZABAW  
ISTNIEJĄCE DRZEWA I KRZEWY  
NAWIERZCHNIA - TRAWNIK  
NAWIERZCHNIA - PIASEK

AIR · CHIT E K C I

G R U P A P R O J E K T O W A

T. 48 78339933 EMAIL ARCHITECT@GMAIL.COM NIP 882 183 70 39 REGON 0292152

PROJEKT BUDOWA KOMPLEKSU WYPOCZYNKOWO-REKREACYJNEGO POPRZECZ  
STWORZENIE PLACÓW ZABAW W MIEJSCOWOŚCIACH BIEDŃÓW, BRZEŹNICA  
ADRES BRZEŹNICA, OBRĘB: BRZEŹNICA NR 0005, CZ. DZ. NR 327, GMINA BURZENIN  
INWESTOR GMINA BURZENIN, UL. SIERADZKA 1, 98-260 BURZENIN

TEMAT PLAC ZABAW MIEJSCOWOŚĆ BRZEŹNICA

TYTUŁ PROJEKT ZAGOSPODAROWANIA TERENU

BRANŻA ARCHITEKTURA STADIUM PROJEKT TECHNICZNY

DATA 11.2012 SKALA 1:500 NR RYS. 01

PROJEKTANT ARCH. MARTA FALTYNIAK, UPR. NR 42/DSOKK/2011  
OPRACOWAŁ ARCH. AGNIESZKA GALWIAZCZEK  
ZASPIRZĘGA, BEZ WŁASNEJ PRACY WYKONAJĄC Z USTAWY O PRAWIE AUTORSKIM PRZYJMUJĄC, NIE MOŻE BYĆ W CAŁOŚCI LUB W CZĘŚCI  
PRZESŁANY, UZUPELNIENIOWY, KOPIOWAĆ, BEZ PIŚMENEJ ZGODY FIRMY ARCHITECT