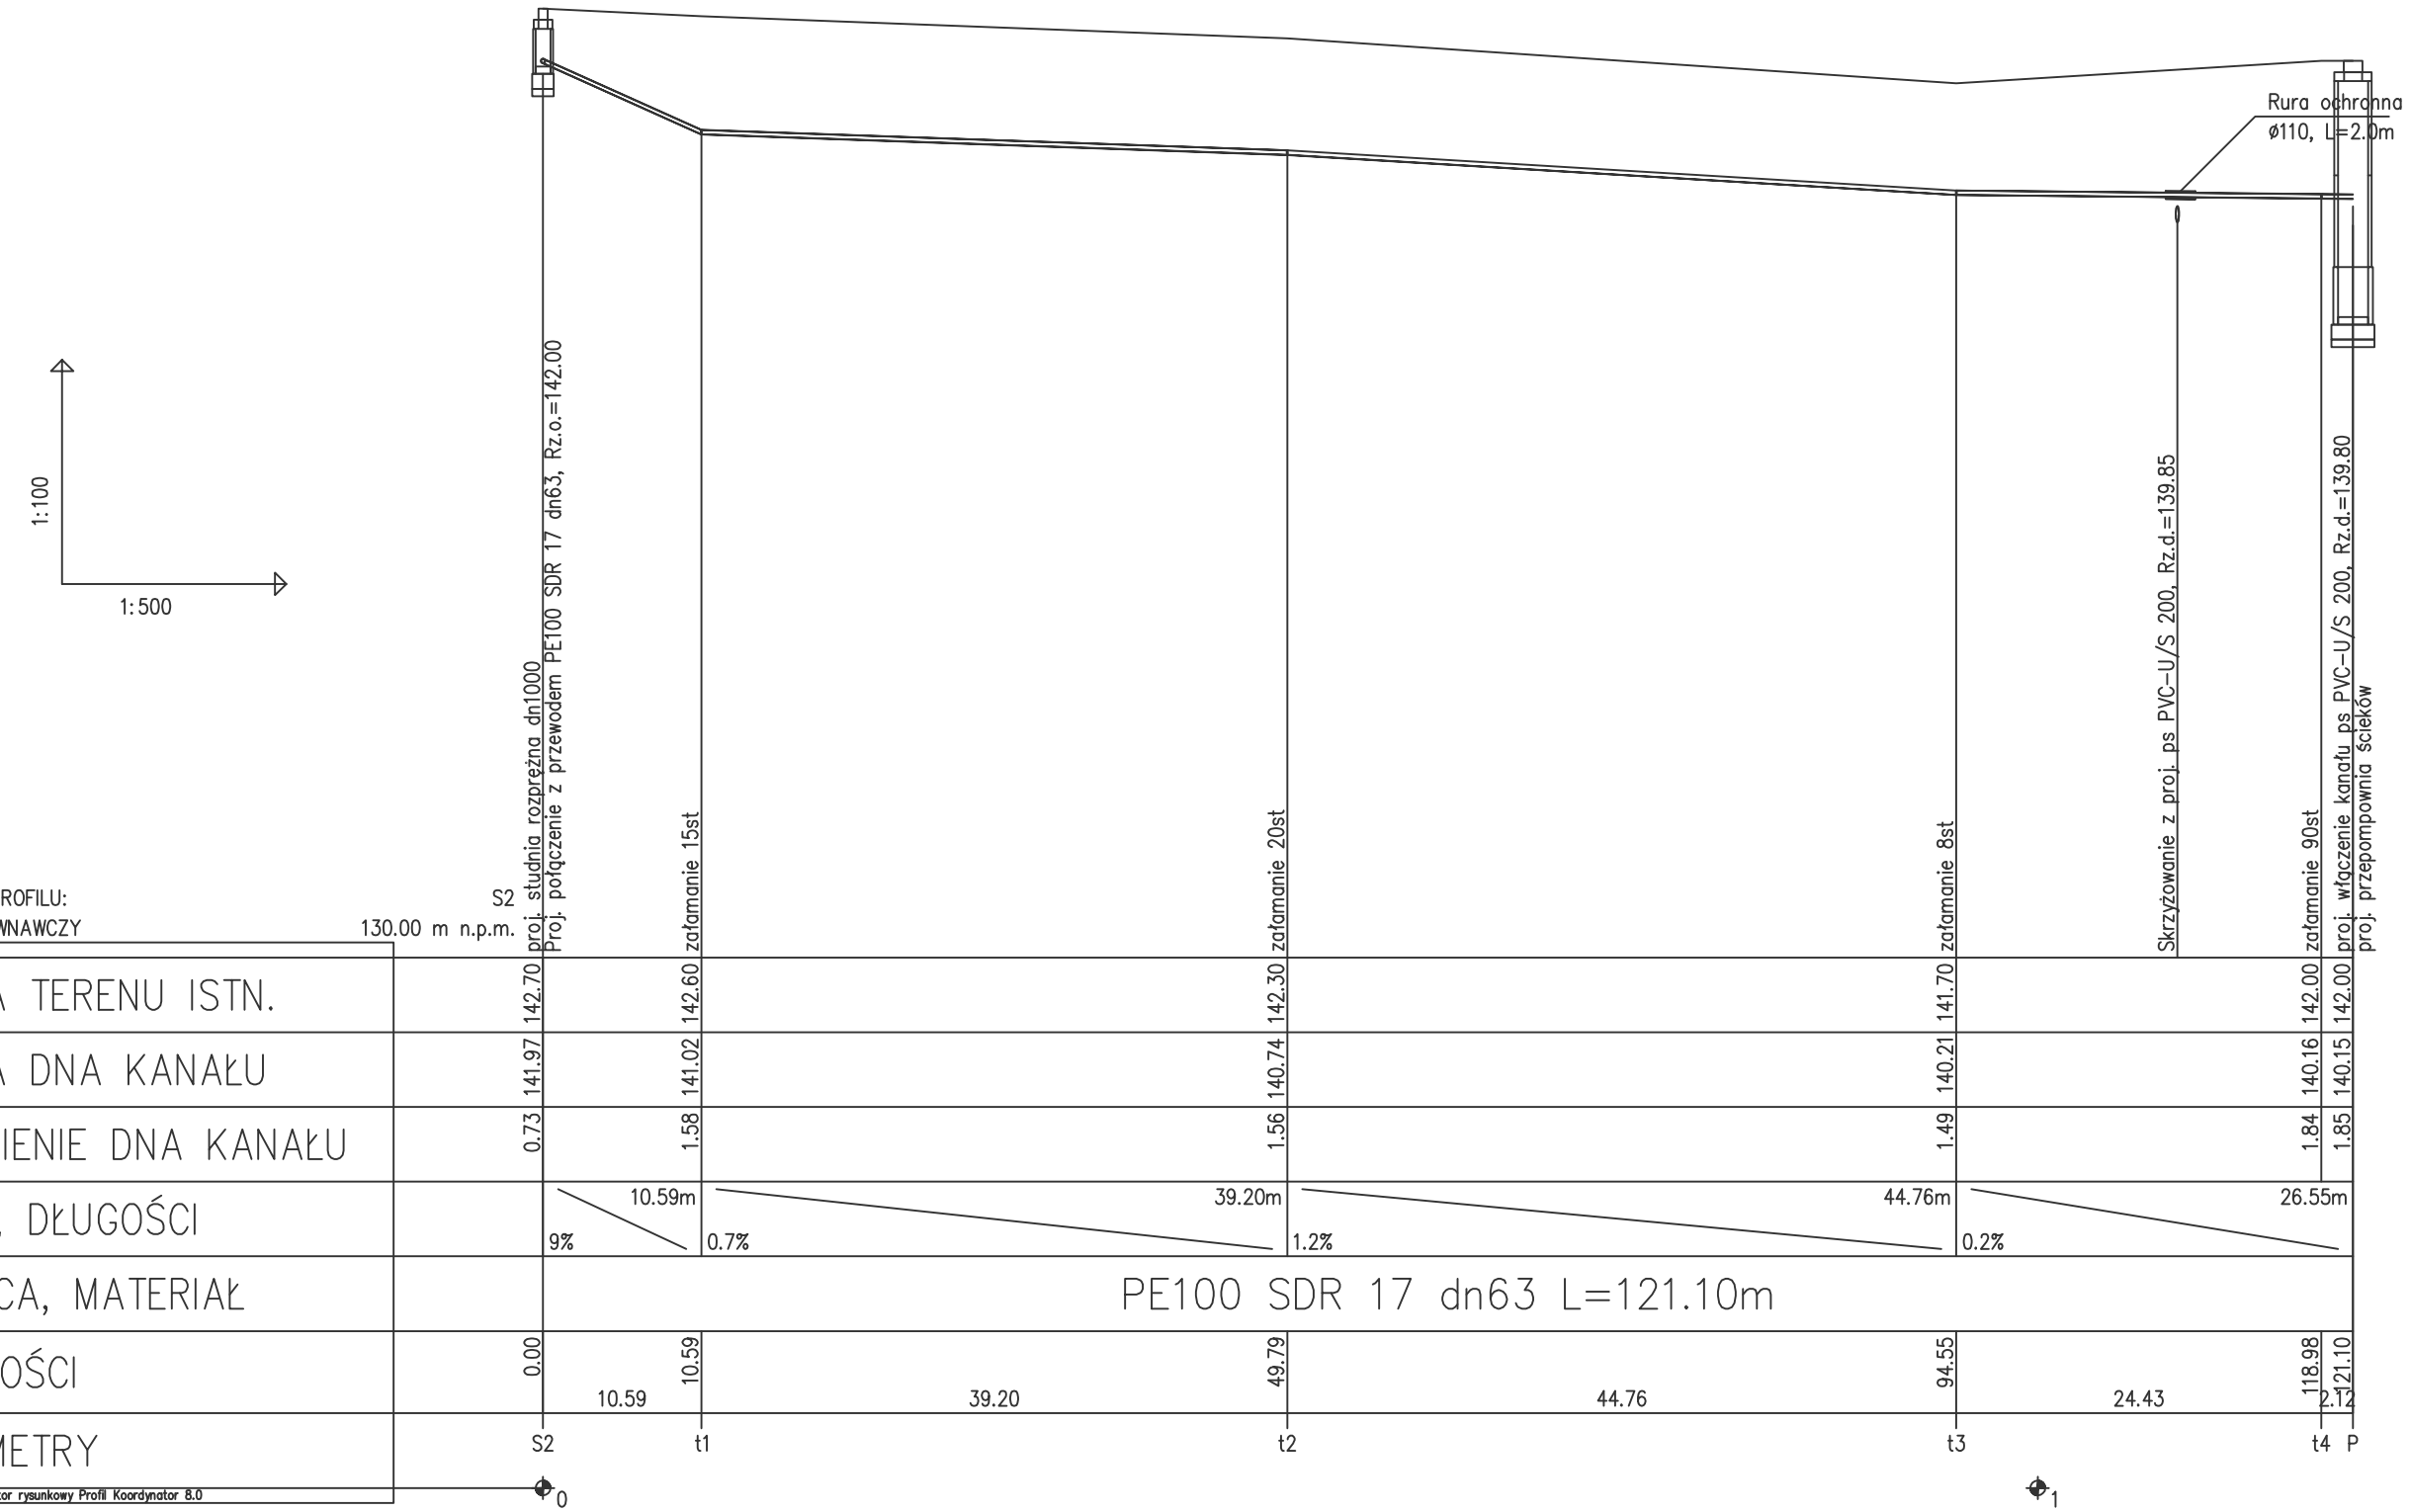

ORTUS II s.c.
Janusz Fengler, Piotr Fengler
ul. Leśna 5a, Chojne, 98-210 Sieradz

Inwestor:
Gmina Burzenin,
ul. Sieradzka 1, 98-260 Burzenin

	Imię i nazwisko	Data	Podpis
Projektował:	mgr inż. L. Przybył upr. LOD/0549/POOS/06	11.2016	
Sprawdził:	mgr inż. J.Fengler upr.324/82/87	11.2016	

Skala: **1 : 100/500**

Inwestycja:
Projekt budowlano-wykonawczy kanału grawitacyjnego, rurociągu tłocznego i przepompowni ścieków w ul. Zamłynie w Burzeninie.

Nr rys. **3**

Tytuł rysunku:
PROFIL RUROCIĄGU TŁOCZNEGO

Branża: Techn - Sanit | Stadium: PB - W | str. .....