


MONTAŻ HYDRANTU P.POŻ. NADZIEMNEGO

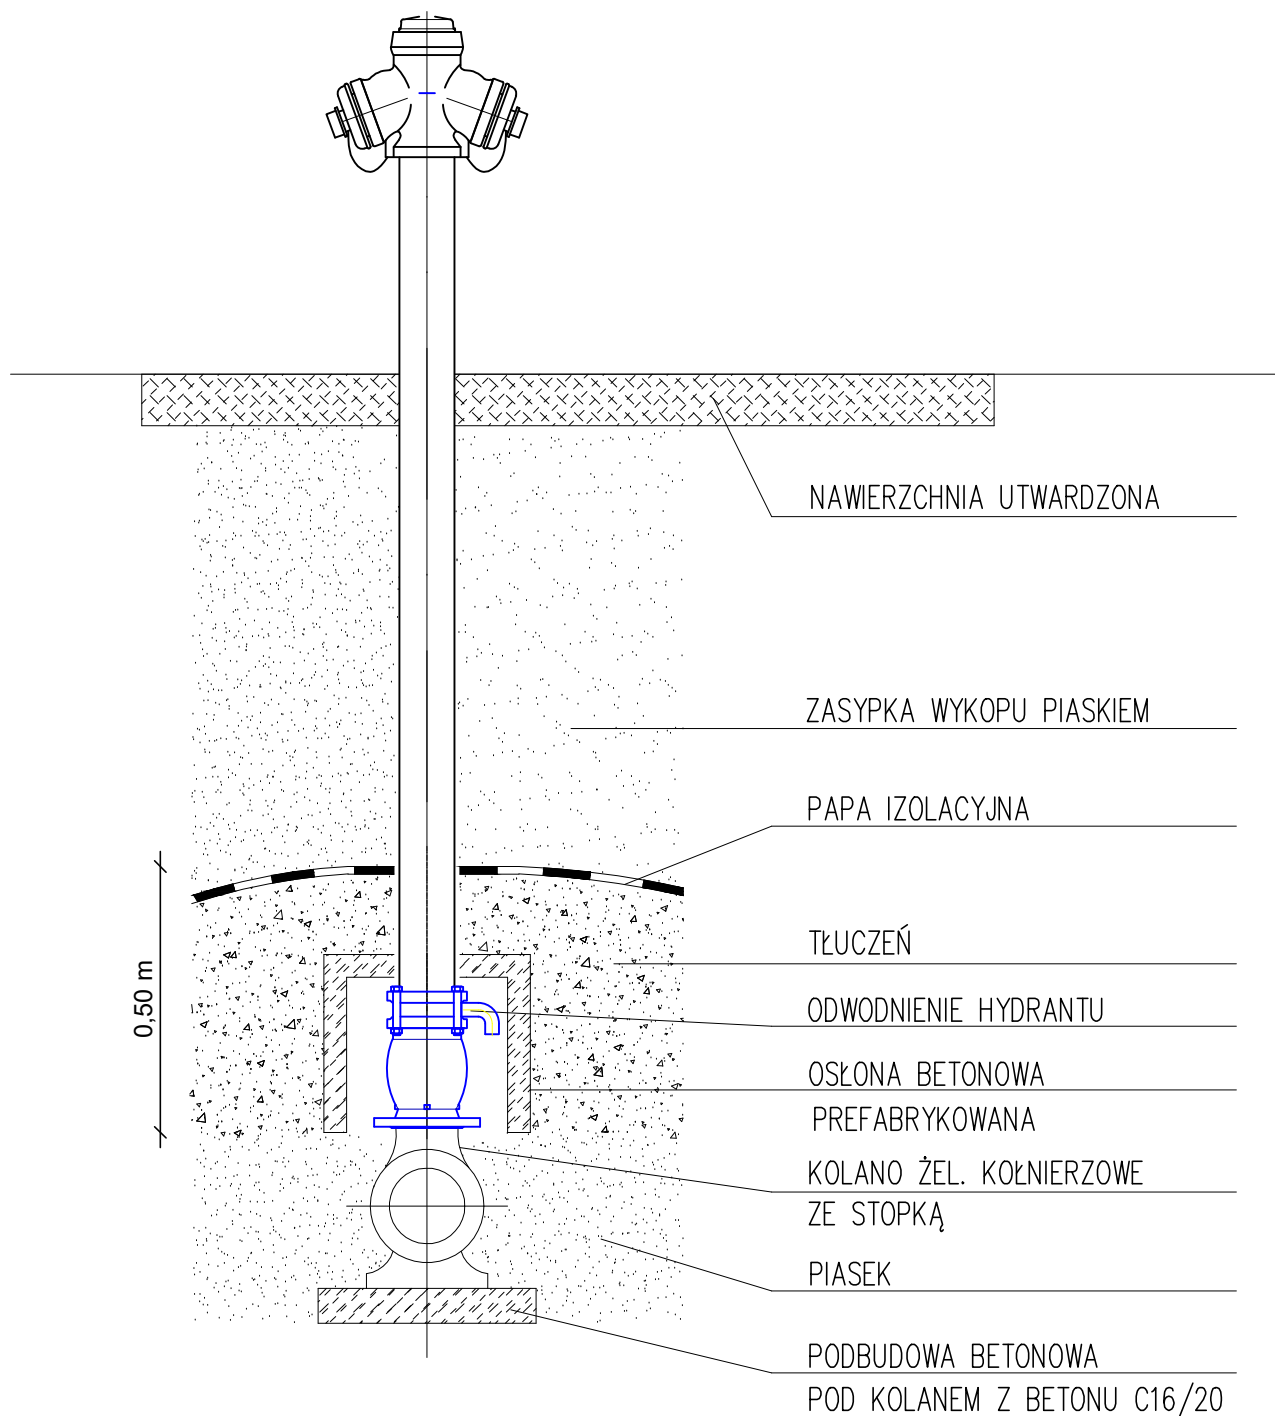

PHU "ORTUS" Janusz Fengler
ul. Polna 9/2
98-200 Sieradz

Inwestor:
Gmina Burzenin
ul. Sieradzka 1
98-260 Burzenin

	Imię i nazwisko	Data	Podpis
Projektował:	mgr inż. J. Fengler upr. 324/82/97	11.2019	
Opracował:			
Sprawdził:	mgr inż. P. Zagalski upr. LOD/3423/PWBS/17	11.2019	
Skala: Schemat	Inwestycja: Rozbudowa sieci wodociągowej z przyłączami w miejscowości Kopanina, gm. Burzenin		
Nr rysunku: 6	Tytuł rysunku: Schemat montażu hydrantu p.poż nadziemnego		
	Branża: Techn. - Sanit.	Stadium: PB-W	Str.