Miejscowość:		Nieczuj
Jednostka ewidencyjna	identyfikator	101405_2
	nazwa	gm. Burzenin
Obręb ewidencyjny	identyfikator	101405_2.0016 działka nr 100/1
	nazwa	Nieczuj
Skala mapy		1:500
Nazwa układu współrzędnych	prostokątnych płaskich	2000/6
	wysokości	Kronsztadt 1960
Oznaczenie granic obszaru aktualizacji mapy		- - - - - - - - - - - - - - -
Oznaczenie i opis obiektów projektowanych:		brak
Oznaczenie i informacje o służebnościach gruntowych mających wpływ na zagospodarowanie gruntów, zlokalizowanych w granicach projektowanej inwestycji:		brak
Oznaczenie i symbol konturu użytku gruntowego, który nie jest ujawniony w bazie ewidencji gruntów i budynków:		brak
Mapa aktualna na dzień:		23.08.2012

GEODETA UPRAWNIONY
mgr Bogdan Zaryczny
Upr. 483[illegible]-4986 r.
98-200 Sieradz, ul. Armii Krajowej 1/8
kom. 502 302 242

Kierownik pracy

Nr ew. ks. 43/2012

GEODEZJA
Krzysztof Juszczak
98-200 Sieradz, ul. Spychalskiego 23
NIP 828-105-81-35, Regon 100466273
kom. 509 652 767

Nazwa wykonawcy

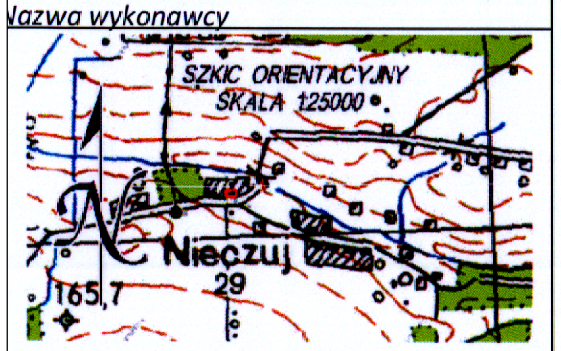

STAROSTA POWIATU SIERADZKIEGO
Powiatowy Ośrodek Dokumentacji
Geodezyjno-Kartograficznej

Reprodukowanie, rozpowszechnianie i rozprowadzanie niniejszego dokumentu wymaga zezwolenia, o którym mowa w art. 18 ustawy z dnia 17 maja 1989 r. — Prawo geodezyjne i kartograficzne (Dz. U. Nr 30, poz. 163, z późniejszymi zmianami).

Sieradz 12.09.2012 (miejscowość i data) ..... (imię i nazwisko, podpis stanowisko służbowe osoby upoważnionej)
Z up. STAROSTY
mgr Jadwiga Jarmulska
Starszy Inspektor

STAROSTA POWIATU SIERADZKIEGO
Powiatowy Ośrodek Dokumentacji
Geodezyjno-Kartograficznej

W obszarze oznaczonym linią ..... przetymana
czkonano aktualizacji treści mapy zasadniczej. Dokumenty z pomiaru uzupełniającego [wykaz] do zasobu powiatowego w dniu .....
i ewidencjonowano pod nr 1552 - 2012/2012
Niniejsza kopia może służyć do celów projektowych.
Projektowane obiekty budowlane wymagające pozwolenia na budowę podlegają wytyczeniu i inwentaryzacji powykonawczej przez jednostki uprawnione do wykonywania prac geodezyjnych.

Sieradz 12.09.2012 (miejscowość i data) ..... (imię i nazwisko, podpis stanowisko służbowe osoby upoważnionej)
Z up. STAROSTY
mgr Jadwiga Jarmulska

0 5m 10m 20 30 40 50

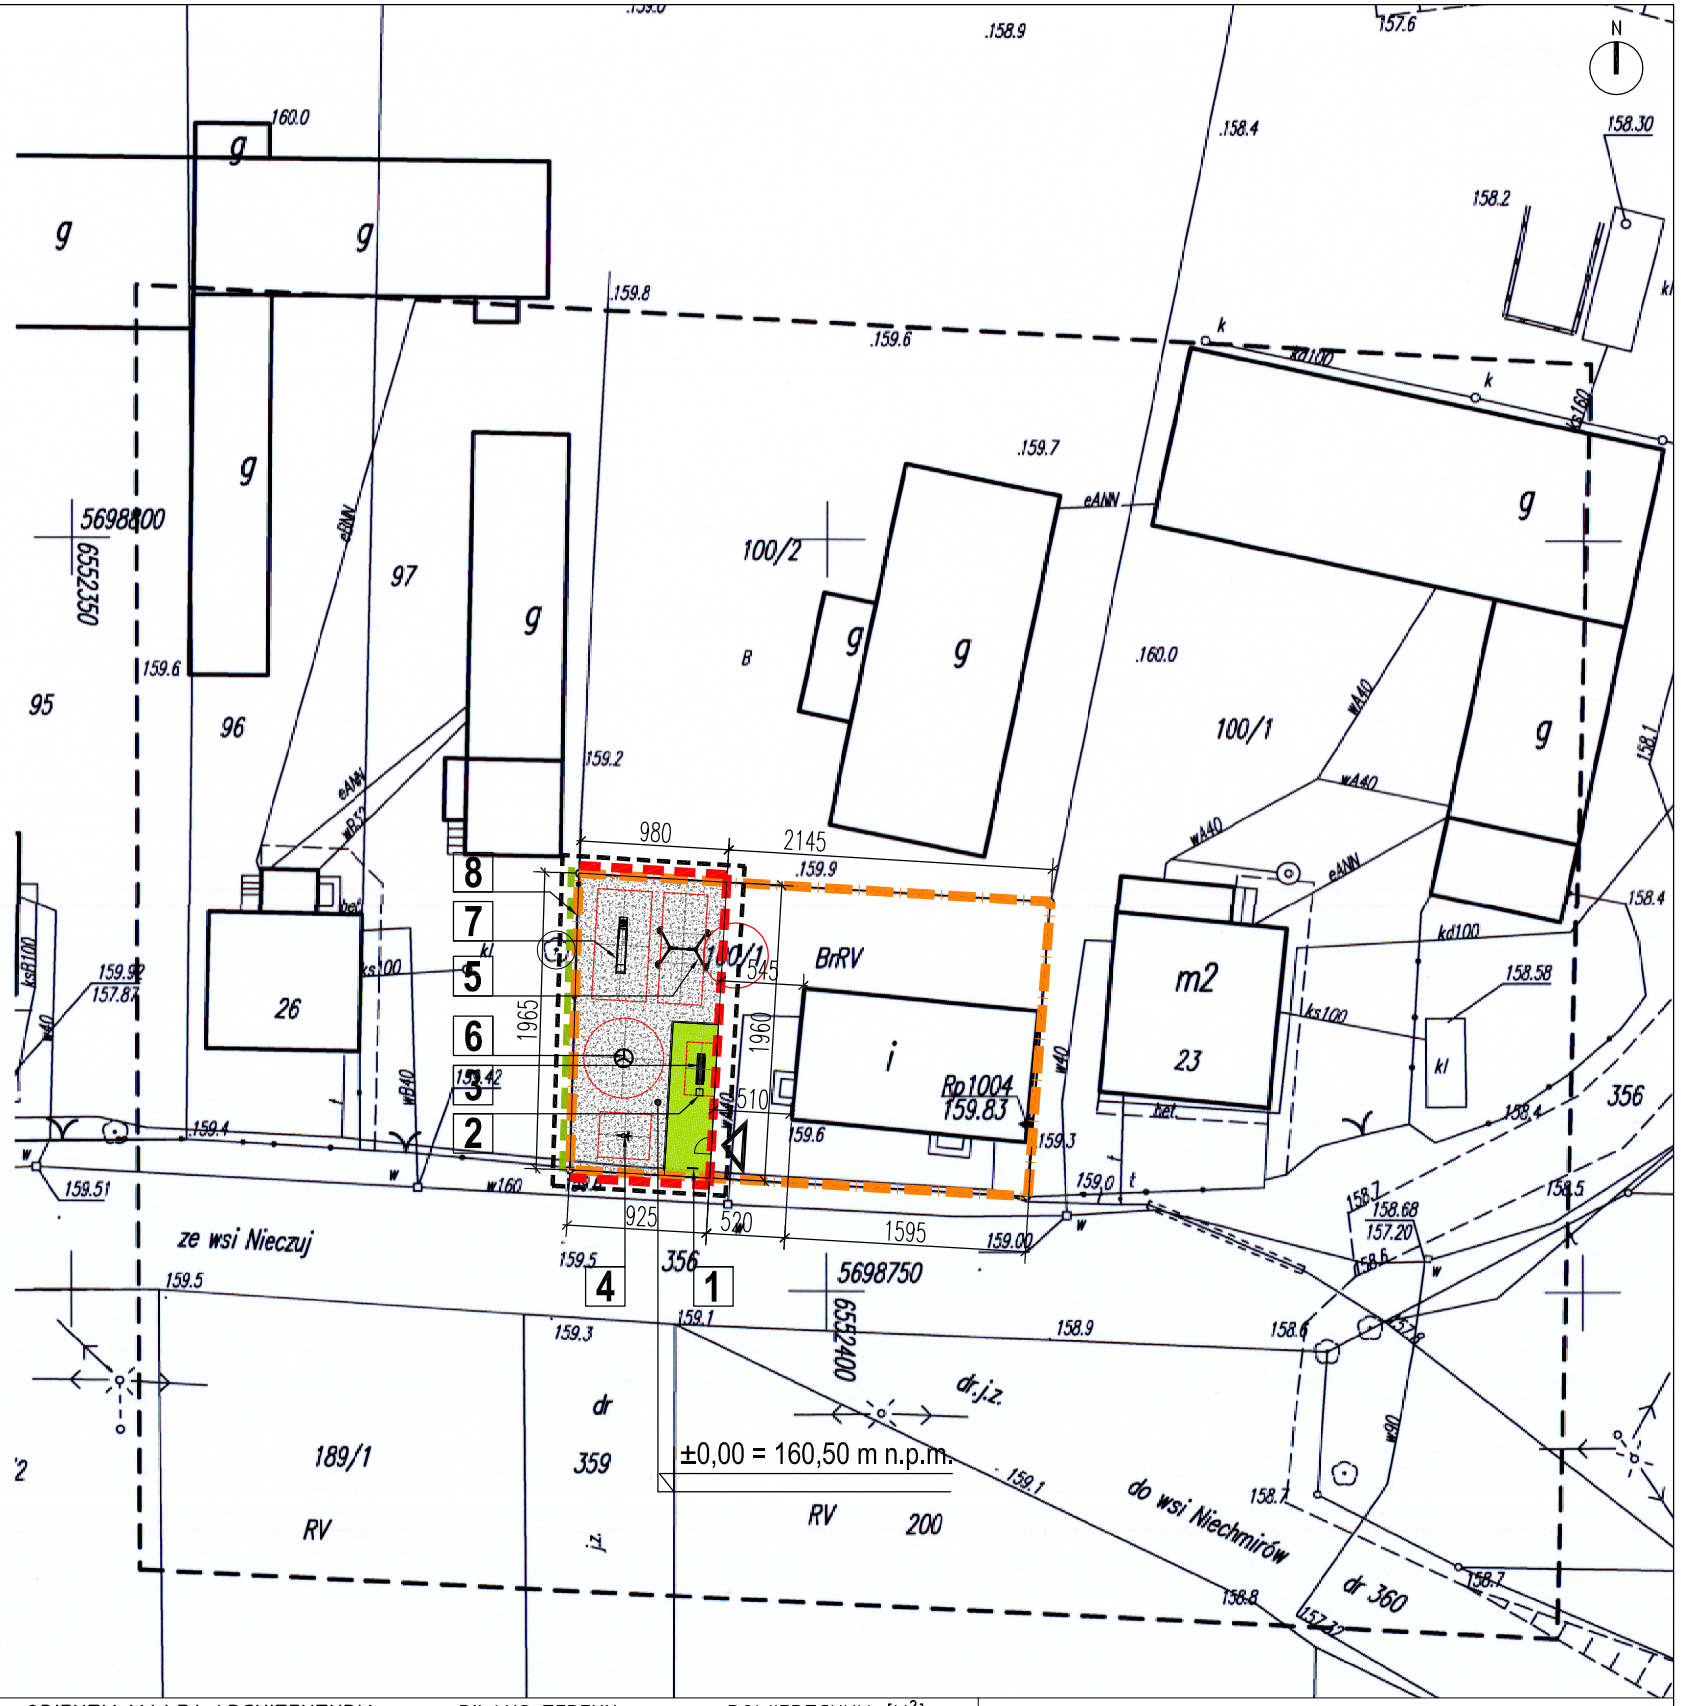

OBIEKTY MAŁEJ ARCHITEKTURY

1. TABLICA Z REGULAMINEM PLACU ZABAW
2. KOSZ NA ODPADY
3. ŁAWKA STALOWA
4. HUŚTAWKA SPRĘŻYNOWA - BUJAK
5. HUŚTAWKA WAHADŁOWA
6. KARUZELA
7. ZJEŻDŻALNIA
8. OGRODZENIE SYSTEMOWE PANELOWE

BILANS TERENU	POWIERZCHNIA [M²]
DZIAŁKA NR 100/1	ok. 603,00
PLAC ZABAW	187,00

OZNACZENIA

- GRANICA DZIAŁKI OBJĘTEJ OPRACOWANIEM
- ZAKRES OPRACOWANIA
- PROJEKTOWANE OGRODZENIE PLACU ZABAW
- ISTNIEJĄCE OGRODZENIE PLACU ZABAW
- (100/1) NUMER DZIAŁKI OBJĘTEJ OPRACOWANIEM
- GŁÓWNE WEJŚCIE NA PLAC ZABAW
- ISTNIEJĄCE DRZEWA I KRZEWY
- NAWIERZCHNIA - TRAWNIK
- NAWIERZCHNIA - PIASEK

AIR.CHITEKCI
GRUPA PROJEKTOWA
T +48 793319933 EMAIL AIR.CHITEKCI@GMAIL.COM NIP 882 183 70 39 REGON 021921152

PROJEKT _ BUDOWA KOMPLEKSU WYPOCZYNKOWO-REKREACYJNEGO POPRZEZ STWORZENIE PLACÓW ZABAW W MIEJSCOWOŚCIACH NIECZUJ, WOLNICA NIECHMIROWSKA
ADRES _NIECZUJ, OBRĘB: NIECZUJ NR 0016, CZ. DZ. NR 100/1, GMINA BURZENIN
INWESTOR _ GMINA BURZENIN, UL. SIERADZKA 1, 98-260 BURZENIN
TEMAT _ PLAC ZABAW _ MIEJSCOWOŚĆ NIECZUJ
TYTUŁ _ PROJEKT ZAGOSPODAROWANIA TERENU
BRANŻA _ARCHITEKTURA STADIUM _PROJEKT TECHNICZNY
DATA _11. 2012 SKALA _1:500 NR RYS. _01
PROJEKTANT _ARCH. MARTA FALTYNIAK, UPR. NR 42/DSOKK/2011
OPRACOWAŁ _ARCH. AGNIESZKA GAŁWIACZEK

ZASTRZEGA SIĘ WSZELKIE PRAWA WYNIKAJĄCE Z USTAWY O PRAWIE AUTORSKIM. RYSUNEK NINIEJSZY NIE MOŻE BYĆ W CAŁOŚCI LUB W CZĘŚCI PRZERYSOWANY, UZUPEŁNIONY LUB ODSTĄPIONY KOMUKOLWIEK, BEZ PISEMNEJ ZGODY FIRMY AIR.CHITEKCI