







OZNACZENIA

-  PROJEKTOWANE SYST. OGRODZENIE PLACU ZABAW (38,65MB, W TYM FURTKA SZER. 1M)
-  ISTNIEJĄCE OGRODZENIE
-  PROJEKTOWANE OBRZEŻE CHODNIKOWE (13,30MB)
-  STREFA BEZPIECZEŃSTWA URZĄDZENIA

BILANS TERENU _ RODZAJE NAWIERZCHNI POWIERZCHNIA [m²]


	TRAWNIK	30,50
	PIASEK	156,00

CAŁOŚĆ - PLAC ZABAW 187,00

STREFA WEJŚCIOWA_POZIOM ±0,00 = 160,50 m n.p.m.

OBIEKTY MAŁEJ ARCHITEKTURY

- 1** TABLICA Z REGULAMINEM PLACU ZABAW _ WYM. MIN. 70X5X215CM
- 2** KOSZ NA ODPADY _WYM. MIN. 45X45X110CM
- 3** ŁAWKA STALOWA _WYM. MIN. 200X50X80CM
- 4** HUŚTAWKA SPRĘŻYNOWA - BUJAK _WYM. MIN. 100X55X90CM
_STREFA BEZPIECZEŃSTWA - MIN. 3,4X3M
- 5** HUŚTAWKA WAHADŁOWA 2 OS. _WYM. MIN. 290X200X230CM
_STREFA BEZPIECZEŃSTWA - MIN. 7,3X2,9M
- 6** KARUZELA _ WYM. MIN. Ø125X66CM
_STREFA BEZPIECZEŃSTWA - MIN. Ø5,3M
- 7** ZJEŻDZALNIA _ WYM. MIN. 370X60X150CM
_STREFA BEZPIECZEŃSTWA - MIN. 7,3X3,6M
- 8** OGRODZENIE SYSTEMOWE PANELOWE NA PODMURÓWCE
_WYSOKOŚĆ OK. 120CM

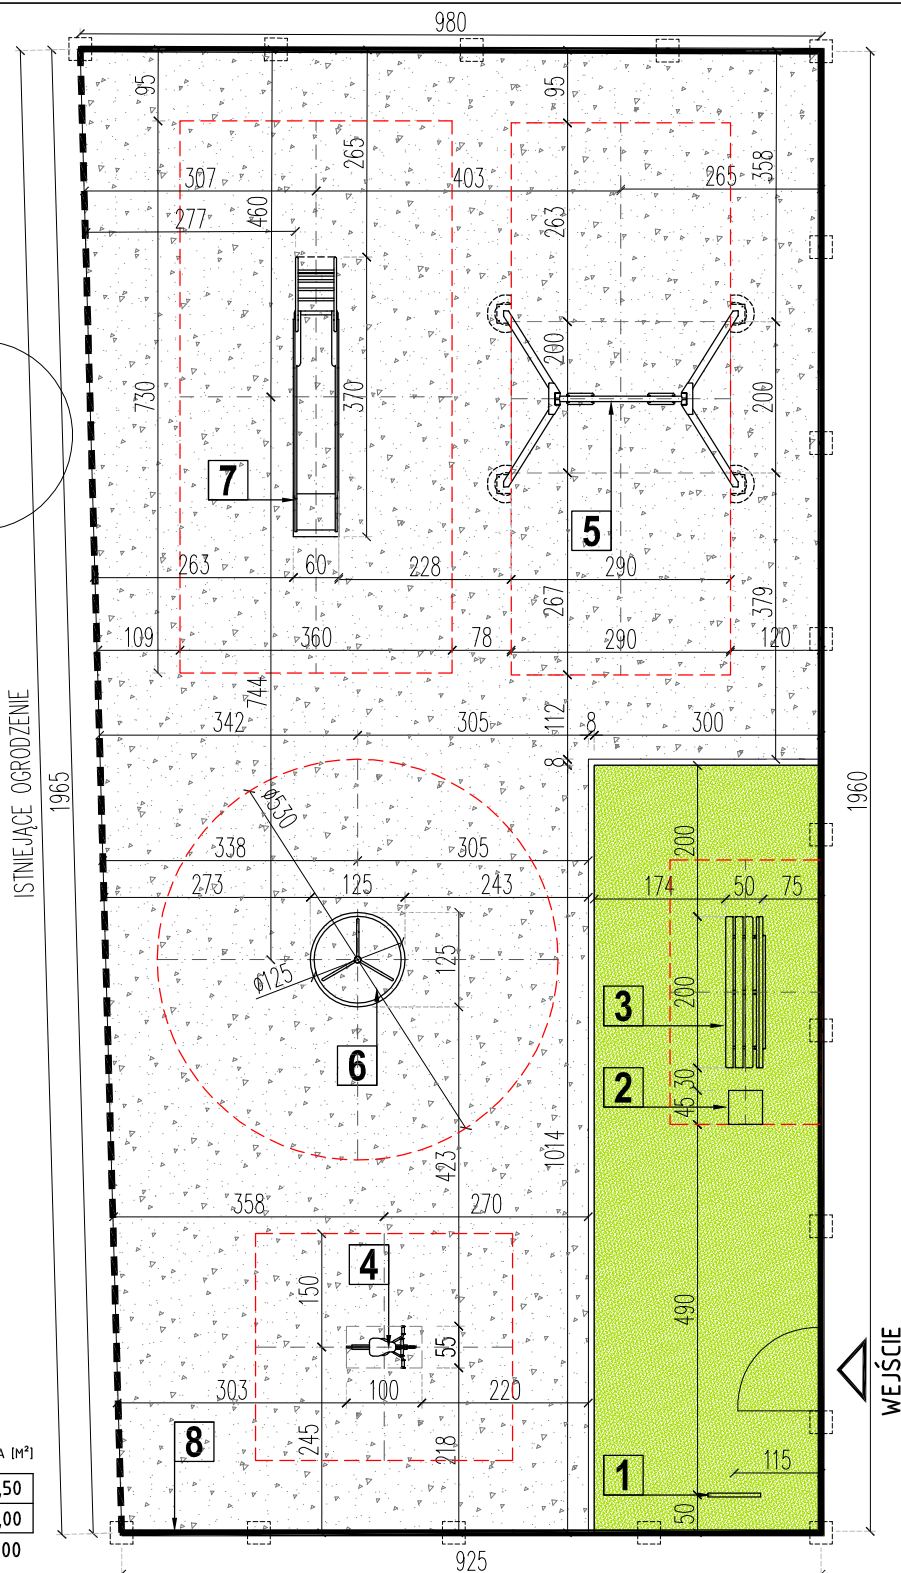

UWAGA!

WSZYSTKIE WYMIARY SPRAWDZIĆ NA BUDOWIE.



AIR.CHITEKCI
GRUPA PROJEKTOWA
T +48 793319933 EMAIL AIR.CHITEKCI@GMAIL.COM NIP 882 183 70 39 REGON 021921152

PROJEKT _ BUDOWA KOMPLEKSU WYPOCZYNKOWO-REKREACYJNEGO

POPRAZ STWORZENIE PLACÓW ZABAW

W MIEJSCOWOŚCIACH NIECZUJ, WOLNICA NIECHMIROWSKA

ADRES _NIECZUJ, OBRĘB: NIECZUJ NR 0016, CZ. DZ. NR 100/1, GMINA BURZENIN

INWESTOR _ GMINA BURZENIN, UL. SIERADZKA 1, 98-260 BURZENIN

TEMAT _ PLAC ZABAW _ MIEJSCOWOŚĆ NIECZUJ

TYTUŁ _ PROJEKT ZAGOSPODAROWANIA TERENU_DETAL

BRANŻA _ARCHITEKTURA

STADIUM _PROJEKT TECHNICZNY

DATA _11. 2012

SKALA _1:100 NR RYS. _02

PROJEKTANT _ARCH. MARTA FALTINIĄK, UPR. NR 42/DSOKK/2011

OPRACOWAŁ _ARCH. AGNIESZKA GAŁWIAZIEK

ZASTRZEŻENIE: WSZELKIE PRAWA WYNIKAJĄCE Z USTAWY O PRAWIE AUTORSKIM. RYSUNEK NINIEJSZY NIE MOŻE BYĆ W CAŁOŚCI LUB W CZĘŚCI PRZYSYŁANY, UZUPEŁNIANY LUB ODSTĄPIANY KOMUKOLWIEK, BEZ PISEMNEJ ZGODY FIRMY AIR.CHITEKCI