MAPA DO CELÓW PROJEKTOWYCH

Oznaczenie kancelaryjne zgłoszenia pracy geodezyjnej		KERG 1488-27/2012
Miejscowość:		Prażmów
Jednostka ewidencyjna	identyfikator	101405_2
	nazwa	gm. Burzenin
Obręb ewidencyjny	identyfikator	101405_2.0020 działka nr 585
	nazwa	Prażmów
Skala mapy		1:500
Nazwa układu współrzędnych	prostokątnych płaskich	2000/6
	wysokości	Kronsztadt 1960
Oznaczenie granic obszaru aktualizacji mapy		- - - - - - - - - - - - - - -
Oznaczenie i opis obiektów projektowanych:		- - - - e -5922/2012
Oznaczenie i informacje o służebnościach gruntowych mających wpływ na zagospodarowanie gruntów, zlokalizowanych w granicach projektowanej inwestycji:		brak
Oznaczenie i symbol konturu użytku gruntowego, który nie jest ujawniony w bazie ewidencji gruntów i budynków:		brak
Mapa aktualna na dzień:		23.08.2012

GEODETA UPRAWNIONY
mgr Bogdan Zaryczny
Upr. 482 z 1986 r.
98-200 Sieradz, ul. Armii Krajowej 1/8
kom. 502 302 242

Kierownik pracy

L.ks. 43/2012

GEODEZJA
Krzysztof Juszczak
98-200 Sieradz, ul. Spychalskiego 23
NIP 828-105-81-35, Regon 100466273
kom. 509 652 767

Nazwa wykonawcy

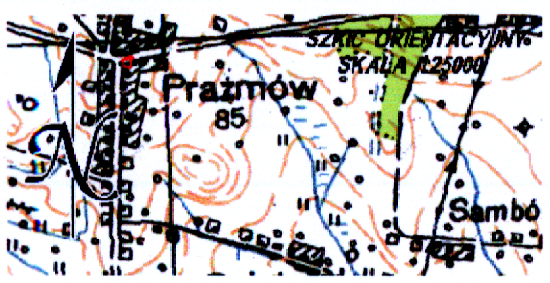

STAROSTA POWIATU SIERADZKIEGO
Powiatowy Ośrodek Dokumentacji
Geodezyjno-Kartograficznej

Reprodukowanie, rozpowszechnianie i rozprowadzanie niniejszego dokumentu wymaga zezwolenia, o którym mowa w art. 18 ustawy z dnia 17 maja 1989 r. — Prawo geodezyjne i kartograficzne (Dz. U. Nr 30, poz. 163, z późniejszymi zmianami).

Sieradz 12 09 2012 (miejscowość i data) (imię i nazwisko, podpis starszego inspektora lub osoby upoważnionej)

mgr Jadwiga Jarmulska

STAROSTA POWIATU SIERADZKIEGO
Powiatowy Ośrodek Dokumentacji
Geodezyjno-Kartograficznej

W obszarze opracowanym linią ..... ujawniono aktualizacji treści mapy zasadniczej. Dokumenty z pomiaru uzupełniającego przyjęto do zasobu powiatowego w dniu 12.09.2012 pod nr 1488 - 277/2012
i zewidencjonowano pod nr .....
Niniejsza mapa może służyć do celów projektowych. Projektowane obiekty budowlane wymagające pozwolenia na budowę podlegają wytyczeniu i inwentaryzacji powykonawczej przez jednostki uprawnione do wykonywania prac geodezyjnych.

Sieradz 12 09 2012 (miejscowość i data) (imię i nazwisko, podpis starszego inspektora lub osoby upoważnionej)

mgr Jadwiga Jarmulska
Starszy Inspektor

0 5m 10m 20 30 40 50

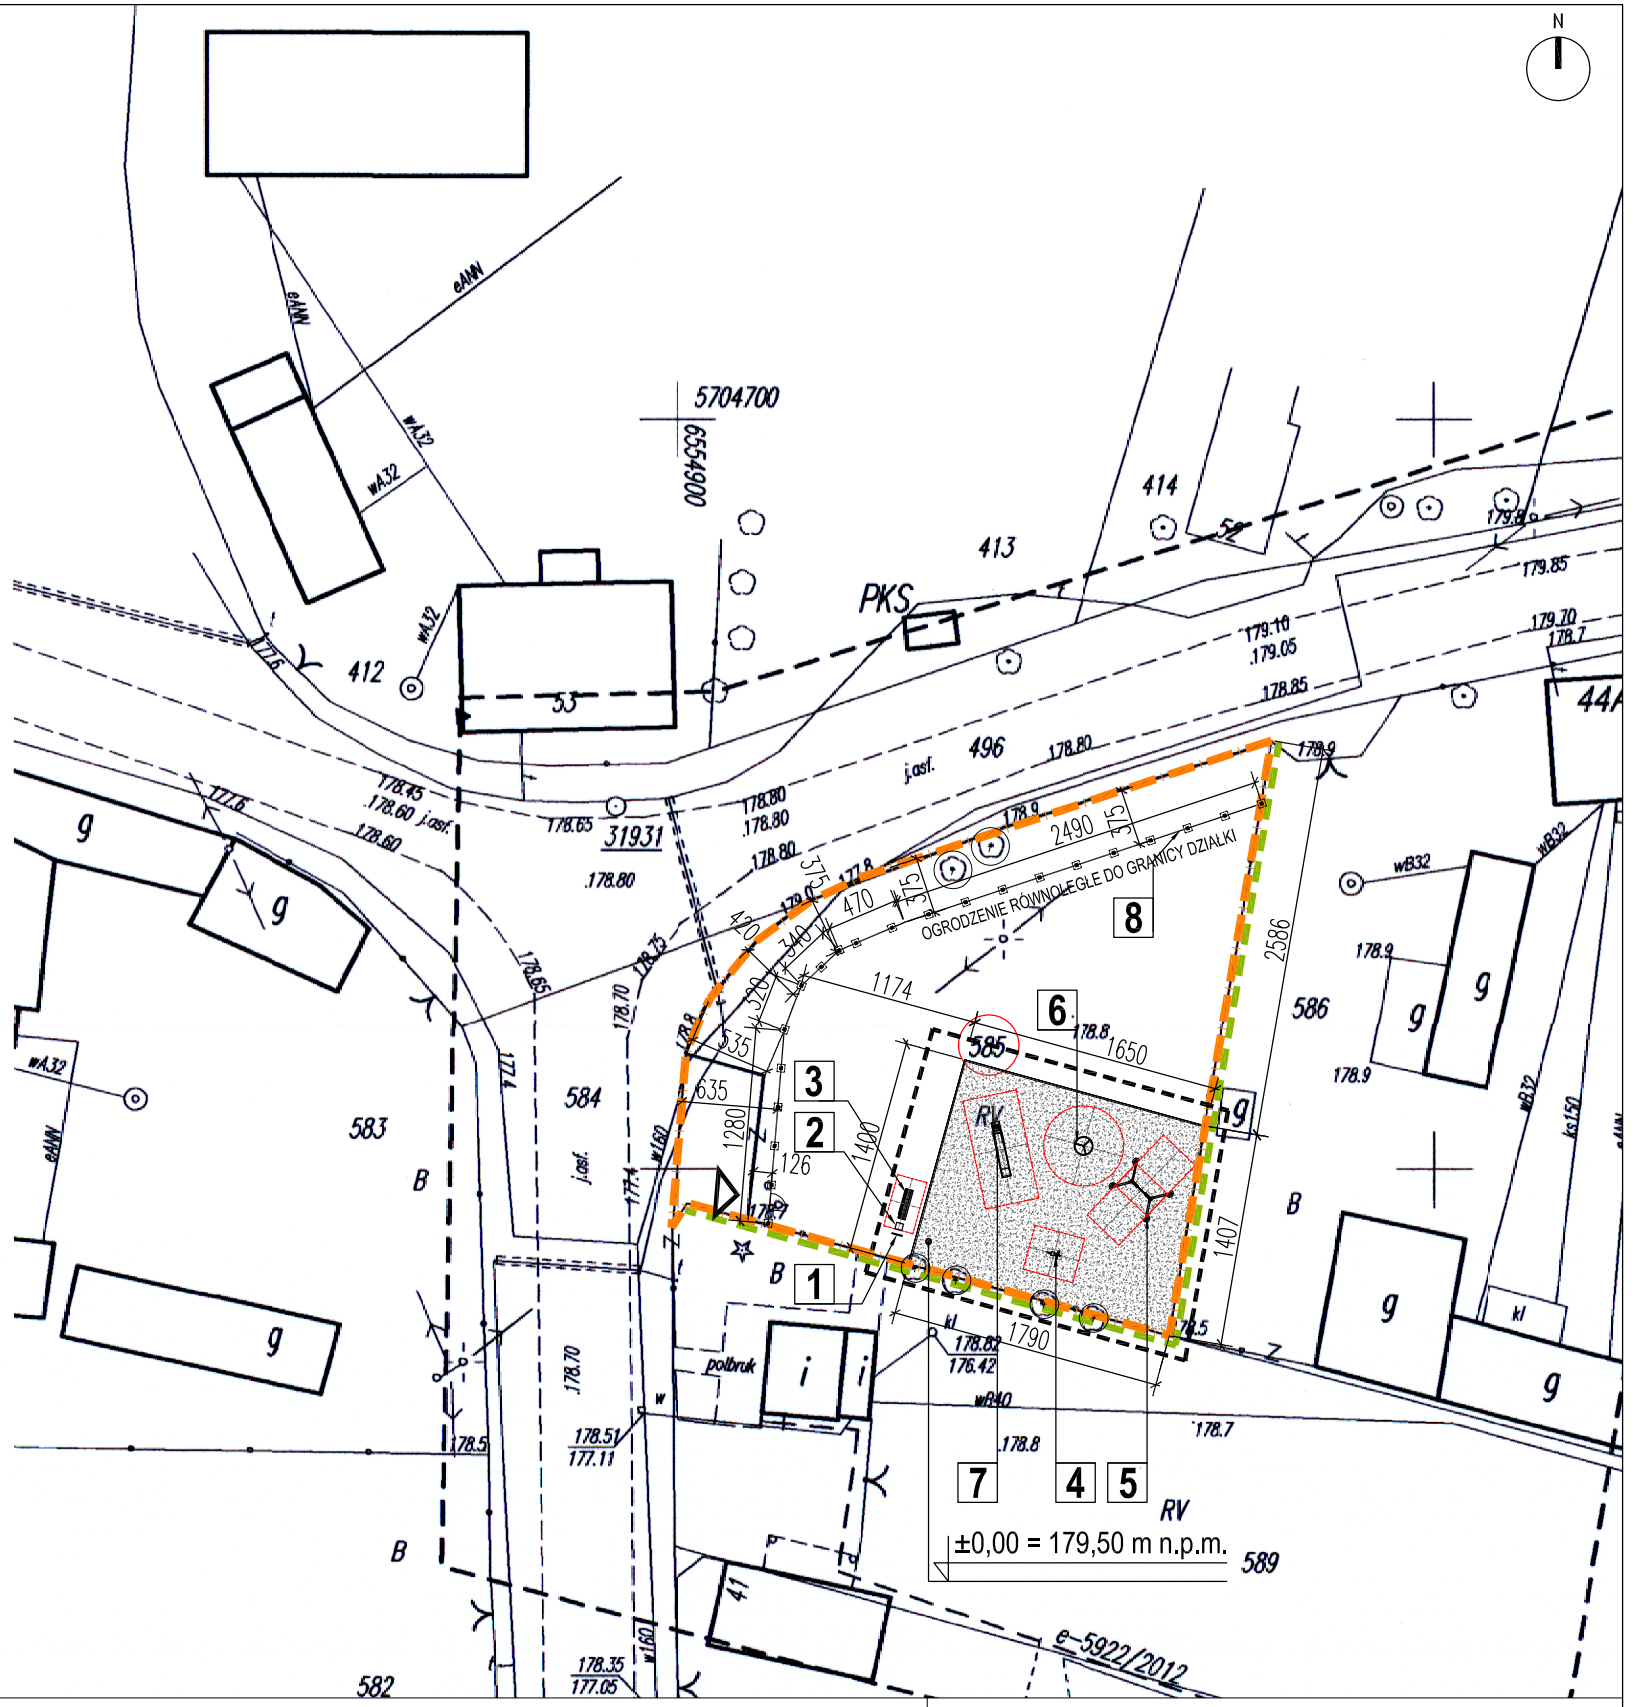

BILANS TERENU	POWIERZCHNIA [M²]
DZIAŁKA NR 585	ok. 960,00
PLAC ZABAW	240,00

OZNACZENIA

- GRANICA DZIAŁKI OBJĘTEJ OPRACOWANIEM
- ZAKRES OPRACOWANIA
- PROJEKTOWANE OGRODZENIE DZIAŁKI (49MB, W TYM FURTKA SZER. 1M)
- ISTNIEJĄCE OGRODZENIE PLACU ZABAW
- 585 NUMER DZIAŁKI OBJĘTEJ OPRACOWANIEM
- GŁÓWNE WEJŚCIE NA PLAC ZABAW
- ISTNIEJĄCE DRZEWA I KRZEWY
- NAWIERZCHNIA - PIASEK

AIR.CHITEKCI
GRUPA PROJEKTOWA
T +48 793319933 EMAIL AIR.CHITEKCI@GMAIL.COM NIP 882 183 70 39 REGON 021921152

PROJEKT _ BUDOWA KOMPLEKSU WYPOCZYNKOWO-REKREACYJNEGO POPRZEZ STWORZENIE PLACÓW ZABAW W MIEJSCOWOŚCIACH PRAŻMÓW, LIGOTA
ADRES _ PRAŻMÓW, OBRĘB: PRAŻMÓW NR 0020, CZ. DZ. NR 585, GMINA BURZENIN
INWESTOR _ GMINA BURZENIN, UL. SIERADZKA 1, 98-260 BURZENIN
TEMAT _ PLAC ZABAW _ MIEJSCOWOŚĆ PRAŻMÓW
TYTUŁ _ PROJEKT ZAGOSPODAROWANIA TERENU
BRANŻA _ ARCHITEKTURA STADIUM _ PROJEKT TECHNICZNY
DATA _ 11. 2012 SKALA _ 1:500 NR RYS. _ 01
PROJEKTANT _ ARCH. MARTA FALTYNIAK, UPR. NR 42/DSOKK/2011
OPRACOWAŁ _ ARCH. AGNIESZKA GAŁWIACZEK

ZASTRZEGA SIĘ WSZELKIE PRAWA WYNIKAJĄCE Z USTAWY O PRAWIE AUTORSKIM. RYSUNEK NINIEJSZY NIE MOŻE BYĆ W CAŁOŚCI LUB W CZĘŚCI PRZERYSOWANY, UZUPEŁNIONY LUB ODSTAPIONY KOMUKOLWIEK, BEZ PISEMNEJ ZGODY FIRMY AIR.CHITEKCI