MAPA DO CELÓW PROJEKTOWYCH

znaczenie kancelaryjne zgłoszenia pracy geodezyjnej		KERG 1425-16/2012
owość:		Ligota
tka ewidencyjna	identyfikator	101405_2
	nazwa	gm. Burzenin
ewidencyjny	identyfikator	101405_2.0013 działka nr 388/3
	nazwa	Ligota
napy		1:500
układu współrzędnych	prostokątnych płaskich	2000/6
	wysokości	Kronsztadt 1960
enie granic obszaru aktualizacji mapy		- - - - - - - - - - - - - - - -
enie i opis obiektów projektowanych:		brak
enie i informacje o służebnościach gruntowych ych wpływ na zagospodarowanie gruntów, zowanych w granicach projektowanej inwestycji:		brak
enie i symbol konturu użytku gruntowego, który t ujawniony w bazie ewidencji gruntów i budynków:		brak
aktualna na dzień:		23.08.2012

GEODETA UPRAWNIONY
mgr Bogdan Zaryczny
Upr. 4835 z 1986 r.
98-200 Sieradz, ul. Armii Krajowej 1/8
kom. 502 302 242

wnik pracy

3/2012

GEODEZJA
Krzysztof Juszczak
98-200 Sieradz, ul. Spychalskiego 23
NIP 828-105-81-35, Regon 100466273
kom. 509 652 767

a wykonawcy

SZKIC ORIENTACYJNY
SKALA 1:25000

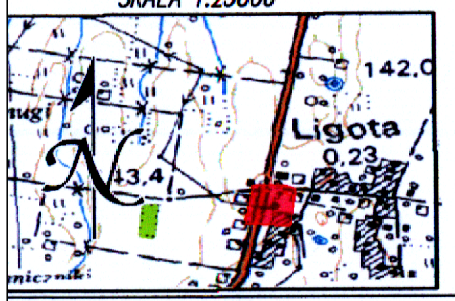

STAROSTA POWIATU SIERADZKIEGO
Powiatowy Ośrodek Dokumentacji
Geodezyjno-Kartograficznej

W obszarze opracowanym linią ... dokonano aktualizacji treści mapy zasadniczej. Dokumenty z pomiaru uzupełniającego przyjęto do zasobu powiatowego w dniu 12.09.2012 i zewidencjonowano pod nr 1125 - 1155/2012
Niniejsza mapa może służyć do celów projektowych.
Projektowane obiekty budowlane wymagające pozwolenia na budowę podlegają wytyczeniu i inwentaryzacji powykonawczej przez jednostki uprawnione do wykonywania prac geodezyjnych.

Sieradz 12. 09. 2012
(miejscowość i data)

(imię i nazwisko, podpis stanowisko służbowe osoby upoważnionej)
STAROSTY
mgr Jadwiga Jarmulska
Starszy Inspektor

STAROSTA POWIATU SIERADZKIEGO
Powiatowy Ośrodek Dokumentacji
Geodezyjno-Kartograficznej

Reprodukowanie, rozpowszechnianie i rozprowadzanie niniejszego dokumentu wymaga zezwolenia, o którym mowa w art. 18 ustawy z dnia 17 maja 1989 r. — Prawo geodezyjne i kartograficzne (Dz. U. Nr 30, poz. 163 oz późniejszymi zmianami).

Sieradz 12. 09. 2012
(miejscowość i data)

(imię i nazwisko, podpis stanowisko służbowe)
STAROSTY
mgr Jadwiga Jarmulska
Starszy Inspektor

0 5m 10m 20 30 40 50

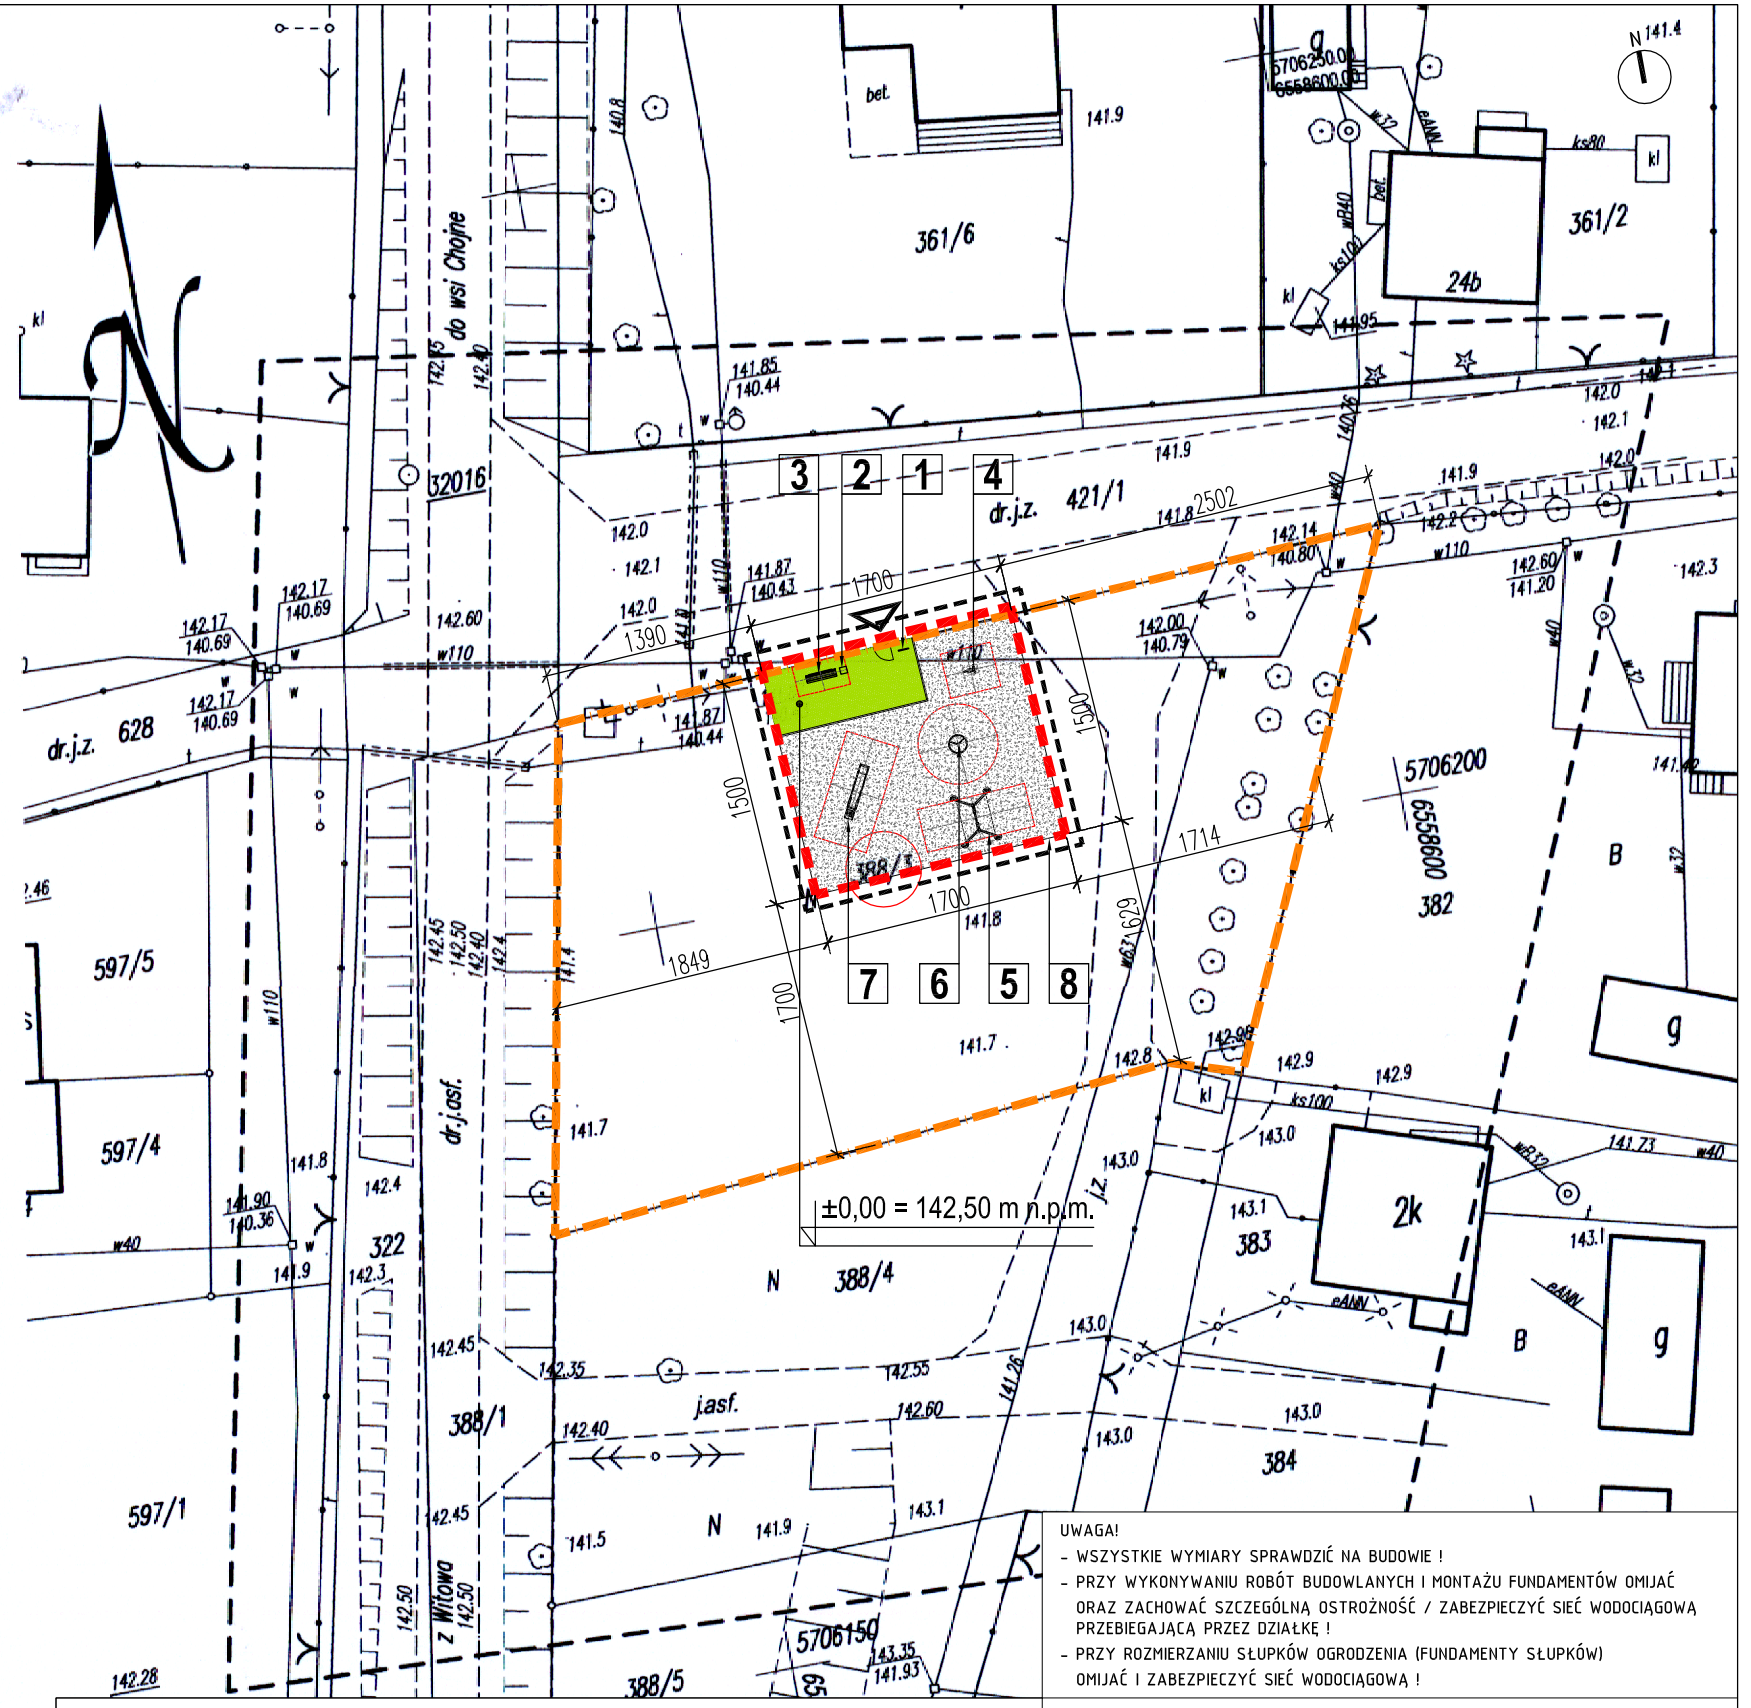

UWAGA!
- WSZYSTKIE WYMIARY SPRAWDZIĆ NA BUDOWIE !
- PRZY WYKONYWANIU ROBÓT BUDOWLANYCH I MONTAŻU FUNDAMENTÓW OMIJAĆ ORAZ ZACHOWAĆ SZCZEGÓLNĄ OSTROŻNOŚĆ / ZABEZPIECZYĆ SIEĆ WODOCIĄGOWĄ PRZEBIEGAJĄCĄ PRZEZ DZIAŁKĘ !
- PRZY ROZMIERZANIU SŁUPKÓW OGRODZENIA (FUNDAMENTY SŁUPKÓW) OMIJAĆ I ZABEZPIECZYĆ SIEĆ WODOCIĄGOWĄ !

OBIEKTY MAŁEJ ARCHITEKTURY

1. TABLICA Z REGULAMINEM PLACU ZABAW
2. KOSZ NA ODPADY
3. ŁAWKA STALOWA
4. HUŚTAWKA SPRĘŻYNOWA - BUJAK
5. HUŚTAWKA WAHADŁOWA
6. KARUZELA
7. ZJEŻDŻALNIA
8. OGRODZENIE SYSTEMOWE PANELOWE

BILANS TERENU	POWIERZCHNIA [M²]
DZIAŁKA NR 388/3	ok. 1651,00
PLAC ZABAW	255,00

OZNACZENIA
- GRANICA DZIAŁKI OBJĘTEJ OPRACOWANIEM
- ZAKRES OPRACOWANIA
- PROJEKTOWANE OGRODZENIE PLACU ZABAW
- 388/3 NUMER DZIAŁKI OBJĘTEJ OPRACOWANIEM
- GŁÓWNE WEJŚCIE NA PLAC ZABAW
- ISTNIEJĄCE DRZEWA I KRZEWY
- NAWIERZCHNIA - TRAWNIK
- NAWIERZCHNIA - PIASEK

A I R . C H I T E K C I
G R U P A P R O J E K T O W A
T +48 793319933 EMAIL AIR.CHITEKCI@GMAIL.COM NIP 882 183 70 39 REGON 021921152

PROJEKT — BUDOWA KOMPLEKSU WYPOCZYNKOWO-REKREACYJNEGO POPRZEZ STWORZENIE PLACÓW ZABAW W MIEJSCOWOŚCIACH PRAŻMÓW, LIGOTA

ADRES — LIGOTA, OBRĘB: LIGOTA NR 0013, CZ. DZ. NR 388/3, GMINA BURZENIN
INWESTOR — GMINA BURZENIN, UL. SIERADZKA 1, 98-260 BURZENIN

TEMAT — PLAC ZABAW — MIEJSCOWOŚĆ LIGOTA

TYTUŁ — PROJEKT ZAGOSPODAROWANIA TERENU

BRANŻA — ARCHITEKTURA
STADIUM — PROJEKT TECHNICZNY
DATA — 11. 2012
SKALA — 1:500
NR RYS. — 01

PROJEKTANT — ARCH. MARTA FALTYNIAK, UPR. NR 42/DSOKK/2011

OPRACOWAŁ — ARCH. AGNIESZKA GAŁWIACZEK

ZASTRZEGA SIĘ WSZELKIE PRAWA WYNIKAJĄCE Z USTAWY O PRAWIE AUTORSKIM. RYSUNEK NINIEJSZY NIE MOŻE BYĆ W CAŁOŚCI LUB W CZĘŚCI PRZERYSOWANY, UZUPEŁNIONY LUB ODSTĄPIONY KOMUKOLWIEK, BEZ PISEMNEJ ZGODY FIRMY AIR.CHITEKCI