	KERG 1616-3/2012
	Wolnica Niechmirów PGR
	101405_2
	gm. Burzenin
	101405_2.0037 działka nr 24/2
	Wolnica Niechmirów PGR
	1:500
h	2000/6
	Kronsztadt 1960
	- - - - - - - - - - - - - - -
	brak
	brak
	brak
	23.08.2012

STA POWIATU SIERADZKIEGO
iatowy Ośrodek Dokumentacji
Geodezyjno-Kartograficznej

kowanie, rozpowszechnianie i roz-
anie niniejszego dokumentu wy-
zwolenia, o którym mowa w art. 18
z dnia 17 maja 1989 r. — Prawo
ne i kartograficzne (Dz. U. Nr 30,
z późniejszymi zmianami).

12. 09. 2012 .....
(imię i nazwisko, podpis sta-
nowiska służbowego oraz pieczęć imienna osoby upoważnionej)

STAROSTY
mgr Jadwiga Jarmulska
Starszy Inspektor

POWIATU SIERADZKIEGO
Powiatowy Ośrodek Dokumentacji
Geodezyjno-Kartograficznej

zone czerwonym linia ..... zmieniona
ro aktualizacji treści mapy zasadniczej. Do-
y z pomiaru uzupełniającego przekazano za-
powiatowego w dniu 12. 09. 2012
widencjonowana pod nr 1616-63/2012
za mapa może służyć do celów projektowych.
owane obiekty budowlane wymagające pozwo-
na budowę podlegają wytyczeniu i inwentary-
powykonawczej przez jednostki uprawnione do
wania prac geodezyjnych.
12. 09. 2012 .....
(imię i nazwisko, podpis sta-
nowisko służbowe oraz pieczęć imienna osoby upoważnionej)

STAROSTY
mgr Jadwiga Jarmulska
Starszy Inspektor

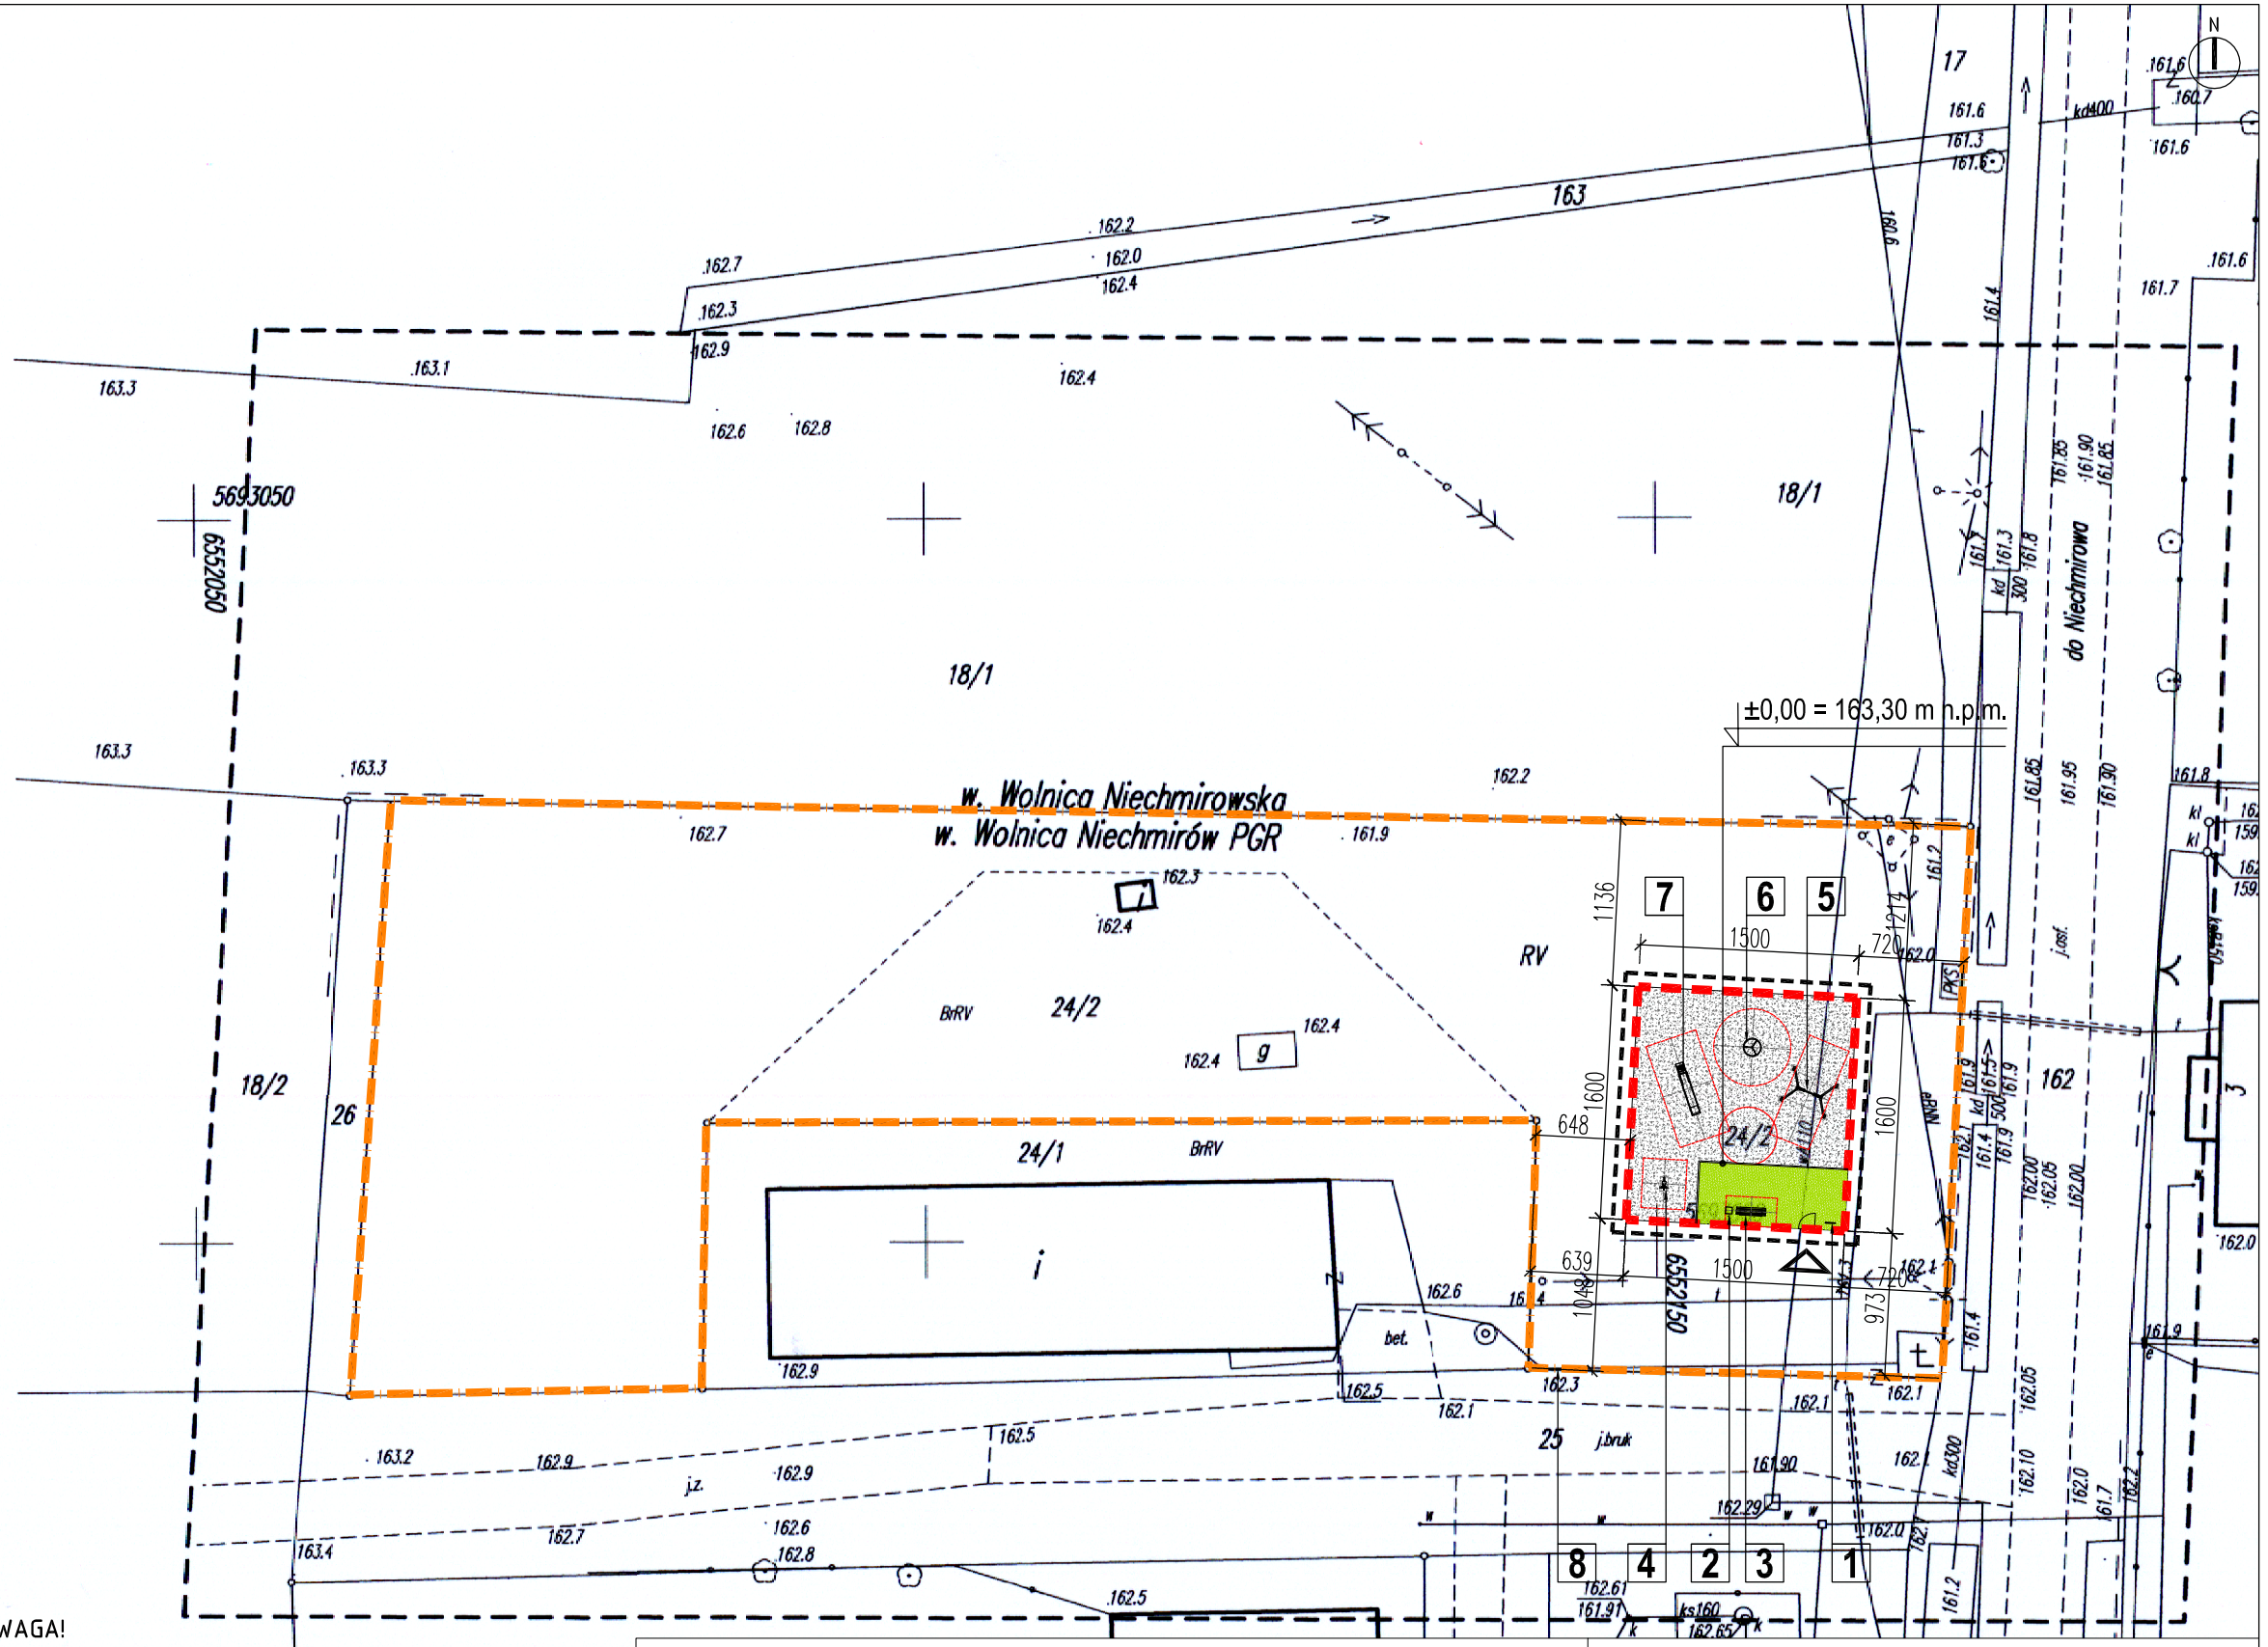

UWAGA!
- WSZYSTKIE WYMIARY SPRAWDZIĆ NA BUDOWIE!
- PRZY WYKONYWANIU ROBÓT BUDOWLANYCH I MONTAŻU FUNDAMENTÓW OMIJAĆ ORAZ ZACHOWAĆ SZCZEGÓLNĄ OSTROŻNOŚĆ / ZABEZPIECZYĆ SIEĆ WODOCIĄGOWĄ PRZEBIEGAJĄCĄ PRZEZ DZIAŁKĘ!
- PRZY ROZMIERZANIU SŁUPKÓW OGRODZENIA (FUNDAMENTY SŁUPKÓW) OMIJAĆ SIEĆ WODOCIĄGOWĄ!

0 5m 10m 20 30 40 50

OBIEKTY MAŁEJ ARCHITEKTURY
1. TABLICA Z REGULAMINEM PLACU ZABAW
2. KOSZ NA ODPADY
3. ŁAWKA STALOWA
4. HUŚTAWKA SPRĘŻYNOWA - BUJAK
5. HUŚTAWKA WAHADŁOWA
6. KARUZELA
7. ZJEŻDŻALNIA
8. OGRODZENIE SYSTEMOWE PANELOWE

BILANS TERENU	POWIERZCHNIA [M²]
DZIAŁKA NR 24/2	ok. 3221,00
PLAC ZABAW	240,00

OZNACZENIA
- GRANICA DZIAŁKI OBJĘTEJ OPRACOWANIEM
- ZAKRES OPRACOWANIA
- PROJEKTOWANE OGRODZENIE PLACU ZABAW
- 24/2 NUMER DZIAŁKI OBJĘTEJ OPRACOWANIEM
- GŁÓWNE WEJŚCIE NA PLAC ZABAW
- ISTNIEJĄCE DRZEWA I KRZEWY
- NAWIERZCHNIA - TRAWNIK
- NAWIERZCHNIA - PIASEK

AIR.CHITEKCI
GRUPA PROJEKTOWA
T +48 793319933 EMAIL AIR.CHITEKCI@GMAIL.COM NIP 882 183 70 39 REGON 021921152

PROJEKT _ BUDOWA KOMPLEKSU WYPOCZYNKOWO-REKREACYJNEGO POPRZEZ STWORZENIE PLACÓW ZABAW W MIEJSCOWOŚCIACH NIECZUJ, WOLNICA NIECHMIROWSKA
ADRES _WOLNICA NIECHMIROWSKA, OBRĘB: WOLNICA N. NR 0037, CZ. DZ. NR 24/2, GMINA BURZENIN
INWESTOR _ GMINA BURZENIN, UL. SIERADZKA 1, 98-260 BURZENIN
TEMAT _ PLAC ZABAW _ MIEJSCOWOŚĆ WOLNICA NIECHMIROWSKA
TYTUŁ _ PROJEKT ZAGOSPODAROWANIA TERENU
BRANŻA _ARCHITEKTURA STADIUM _PROJEKT TECHNICZNY
DATA _11. 2012 SKALA _1:500 NR RYS. _01
PROJEKTANT _ARCH. MARTA FALTYNIAK, UPR. NR 42/DSOKK/2011
OPRACOWAŁ _ARCH. AGNIESZKA GAŁWIACZEK

ZASTRZEGA SIĘ WSZELKIE PRAWA WYNIKAJĄCE Z USTAWY O PRAWIE AUTORSKIM. RYSUNEK NINIEJSZY NIE MOŻE BYĆ W CAŁOŚCI LUB W CZĘŚCI PRZERYSOWANY, UZUPEŁNIONY LUB ODSTAPIONY KOMUKOLWIEK, BEZ PISEMNEJ ZGODY FIRMY AIR.CHITEKCI