



Profil podłużny- ul. Rynek i ul. Krótka

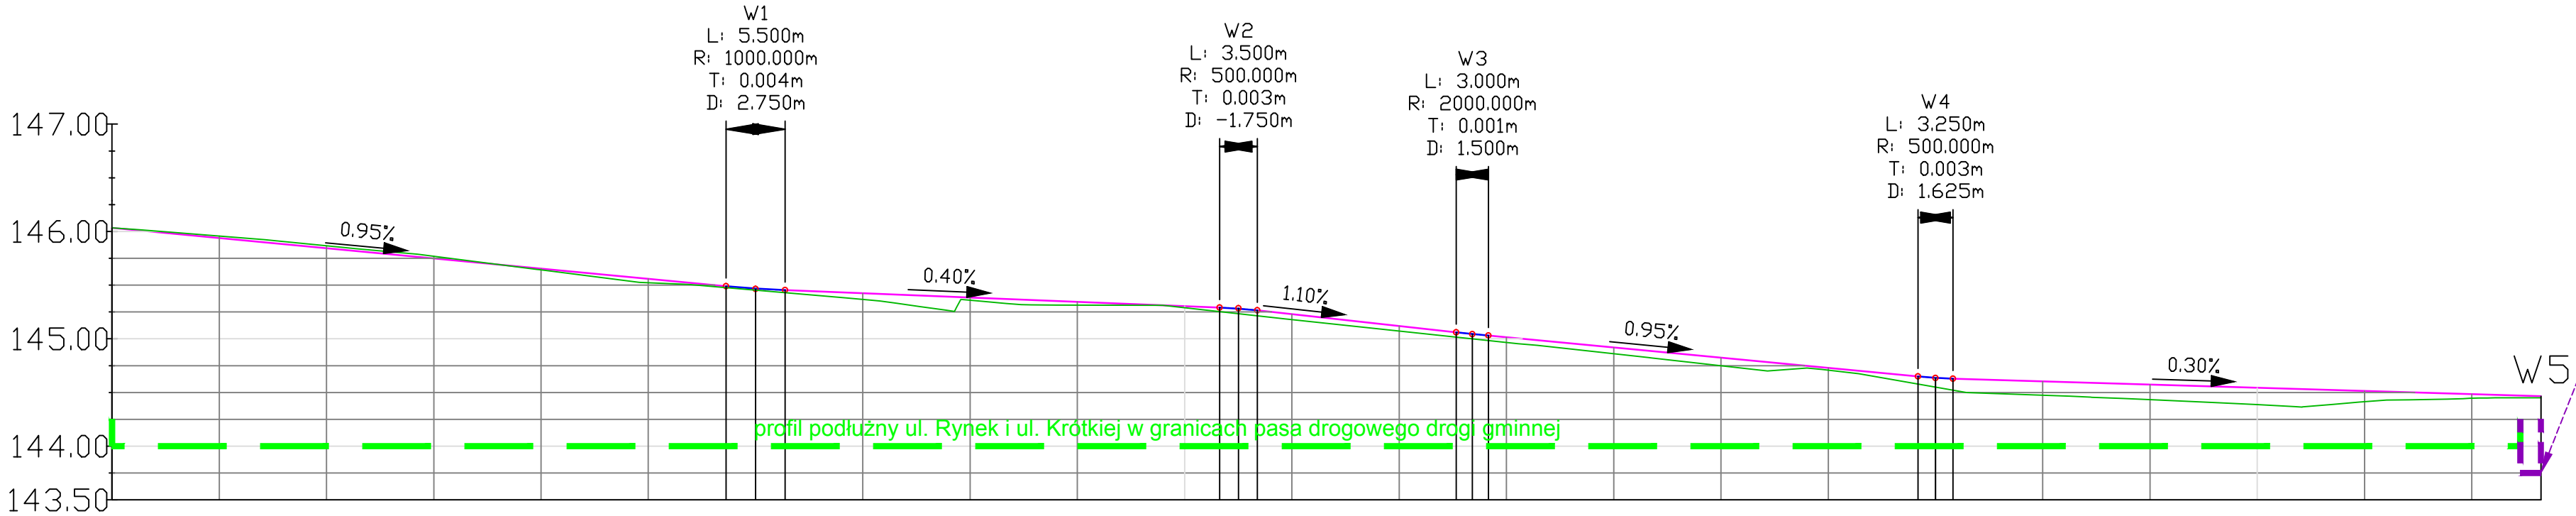

profil projektowanej ul. Krótkiej
w granicach pasa drogowego
drogi wojewódzkiej nr 480 (wg
odrębnego opracowania)

| Kilometraż | Odległości | Elementy trasy | Elementy niwelety | Różnice rzędnych | Rzędne istniejące | Rzędne niwelety |
|------------|------------|--------------------------------------|-------------------|------------------|-------------------|-----------------|
| 0+000 | 00.00 | ŁUK POZIOMY R=250.00m L=4.92m | | | 146.03 | 146.03 |
| | 10.00 | | | | 145.96 | 145.94 |
| | 20.00 | PROSTA L=34.70m | | | 145.87 | 145.84 |
| | 30.00 | | | | 145.77 | 145.75 |
| | 40.00 | ŁUK POZIOMY R=250.00m L=10.23m | | | 145.64 | 145.65 |
| | 50.00 | PROSTA L=28.49m | | | 145.52 | 145.56 |
| | 57.25 | | | | 145.48 | 145.49 |
| | 60.00 | | | | 145.45 | 145.47 |
| | 62.75 | | | | 145.43 | 145.45 |
| | 70.00 | ŁUK POZIOMY R=100.00m L=9.35m | | | 145.37 | 145.42 |
| | 80.00 | PROSTA L=19.87m | | | 145.36 | 145.38 |
| | 90.00 | | | | 145.31 | 145.34 |
| 0+100 | 00.00 | ŁUK POZIOMY R=250.00m L=11.52m | | | 145.29 | 145.30 |
| | 03.27 | | | | 145.25 | 145.29 |
| | 05.02 | | | | 145.23 | 145.28 |
| | 06.77 | | | | 145.21 | 145.26 |
| | 10.00 | | | | 145.18 | 145.23 |
| | 20.00 | PROSTA L=33.87m | | | 145.07 | 145.12 |
| | 25.32 | | | | 145.02 | 145.06 |
| | 26.82 | | | | 145.00 | 145.04 |
| | 28.32 | | | | 144.98 | 145.03 |
| | 30.00 | | | | 144.97 | 145.01 |
| | 40.00 | ŁUK POZIOMY R=250.00m L=10.33m | | | 144.86 | 144.92 |
| | 50.00 | PROSTA L=40.99m | | | 144.75 | 144.82 |
| | 60.00 | | | | 144.71 | 144.73 |
| | 68.38 | | | | 144.58 | 144.65 |
| | 70.00 | | | | 144.55 | 144.64 |
| | 71.62 | | | | 144.52 | 144.63 |
| | 80.00 | | | | 144.47 | 144.60 |
| | 90.00 | PROSTA L=6.06m | | | 144.43 | 144.57 |
| | 00.00 | ŁUK POZIOMY R=160.00m L=21.22m | | | 144.39 | 144.54 |
| | 10.00 | | | | 144.41 | 144.51 |
| | 20.00 | ŁUK POZIOMY R=8.00m L=7.45m | | | 144.45 | 144.48 |
| 0+226 | 26.44 | | | | 144.45 | 144.46 |

| | | | |
|---|--|---|--|
|  | | ST PROJEKT Jacek Staniek <i>Katy 18, 29-100 Włoszczowa</i> NIP 6090010369, tel. 600 319 265 | |
| Inwestor: | | Gmina Burzenin ul. Sieradzka 1 98-260 Burzenin | |
| Nazwa inwestycji: | | Przebudowa ul. Rynek i ul. Krótkiej w ramach zadania: "Przebudowa ul. Krótkiej i części północnej ul. Rynek w Burzeninie". | |
| Adres inwestycji: | | m. Burzenin, dz. nr ew. 624/1, 603/1, 630, 632 obręb 0004 Burzenin, gmina Burzenin | |
| Stadium: | | Branża: | |
| PB | | DROGOWA | |
| Nazwa rysunku: | | Numer rysunku: | Data: |
| Profil podłużny ulicy Rynek i ulicy Krótkiej | | D1 | 03.2020 Skala rys.: 1:100/1000 |
| Zespół autorski: Imię i nazwisko: | | Uprawnienia | |
| Autor branży drogowej: | | Podpis: | |
| mgr inż. Jacek Staniek | | | |
| Projektant branży drogowej: | | | |
| mgr inż. Kamil Ziółkowski | | LOD/2541/PWOD/14 | |
| Sprawdzający branży drogowej: | | | |
| mgr inż. Karol Kossakowski | | SWK/0172/POOD/13 | |