



# Rzut zjazdu z kostki granitowej

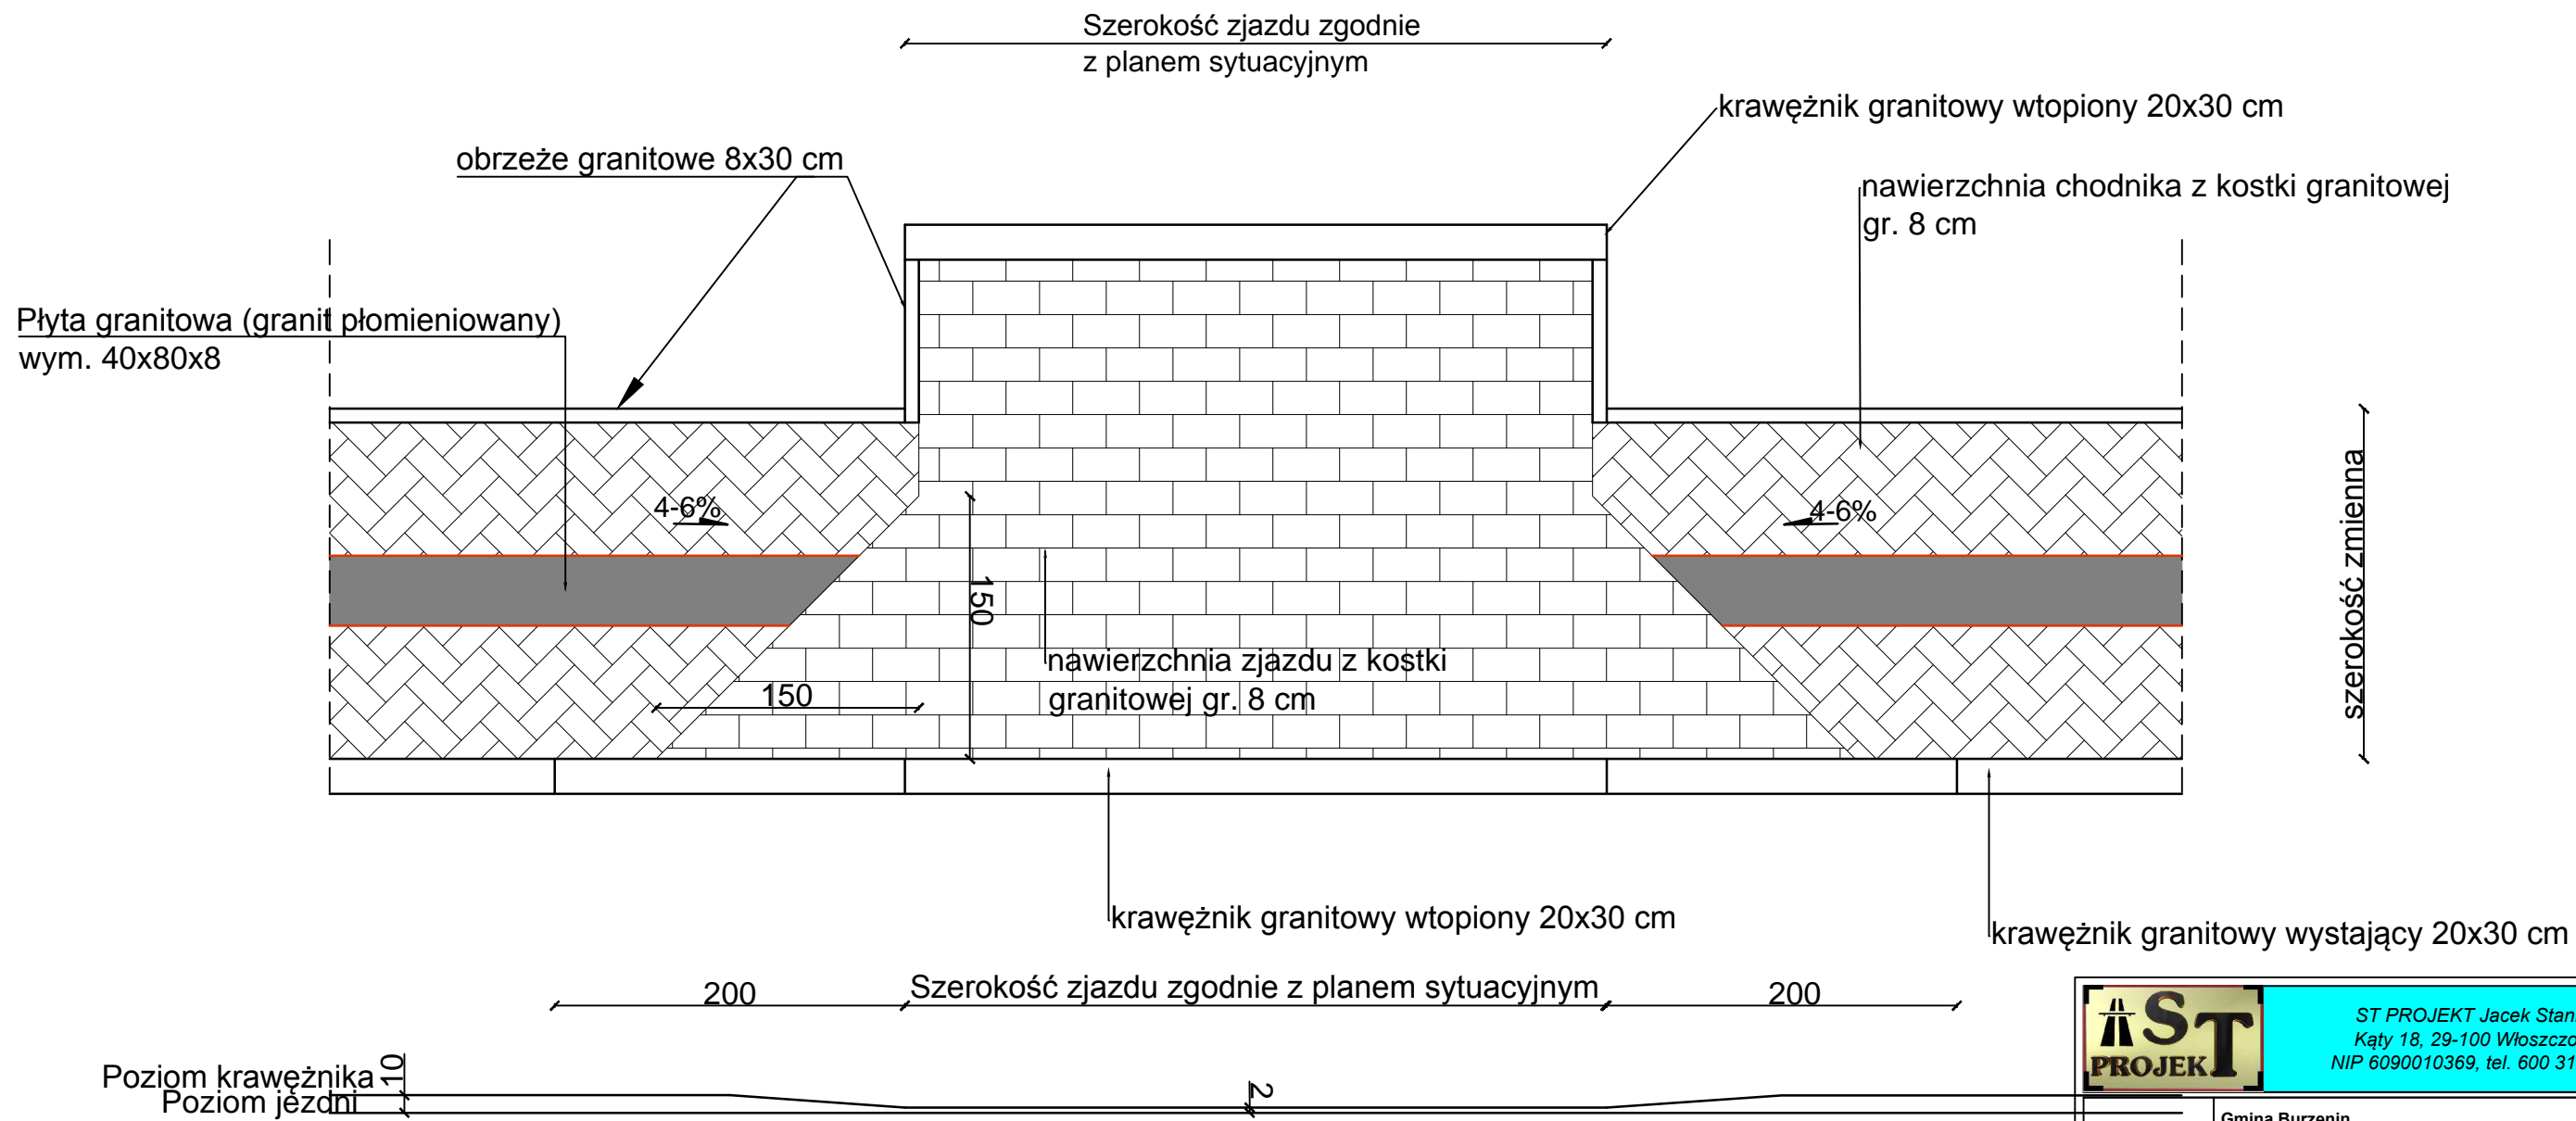

		<b>ST PROJEKT Jacek Staniek</b> Kąty 18, 29-100 Włoszczowa NIP 6090010369, tel. 600 319 265	
Inwestor:		<b>Gmina Burzenin</b> <b>ul. Sieradzka 1</b> <b>98-260 Burzenin</b>	
Nazwa inwestycji:		<b>Przebudowa ul. Rynek i ul. Krótkiej w ramach zadania:</b> <b>"Przebudowa ul. Krótkiej i części północnej ul. Rynek w</b> <b>Burzeninie".</b>	
Adres inwestycji:		<b>m. Burzenin, dz. nr ew. 624/1, 603/1, 630, 632 obręb 0004</b> <b>Burzenin, gmina Burzenin</b>	
Stadium:		Branża:	
PB		DROGOWA	
Nazwa rysunku:		Numer rysunku:	Data:
Rzut zjazdu z kostki granitowej		D4	03.2020
			Skala rys.: 1:40
Zespół autorski; Imię i nazwisko:			Podpis:
Autor branży drogowej:		mgr inż. Jacek Staniek	
Projektant branży drogowej:		mgr inż. Kamil Ziółkowski	LOD/2541/PWOD/14
Sprawdzający branży drogowej:		mgr inż. Karol Kossakowski	SWK/0172/POOD/13