



# Schemat budowy wpustu deszczowego DN500

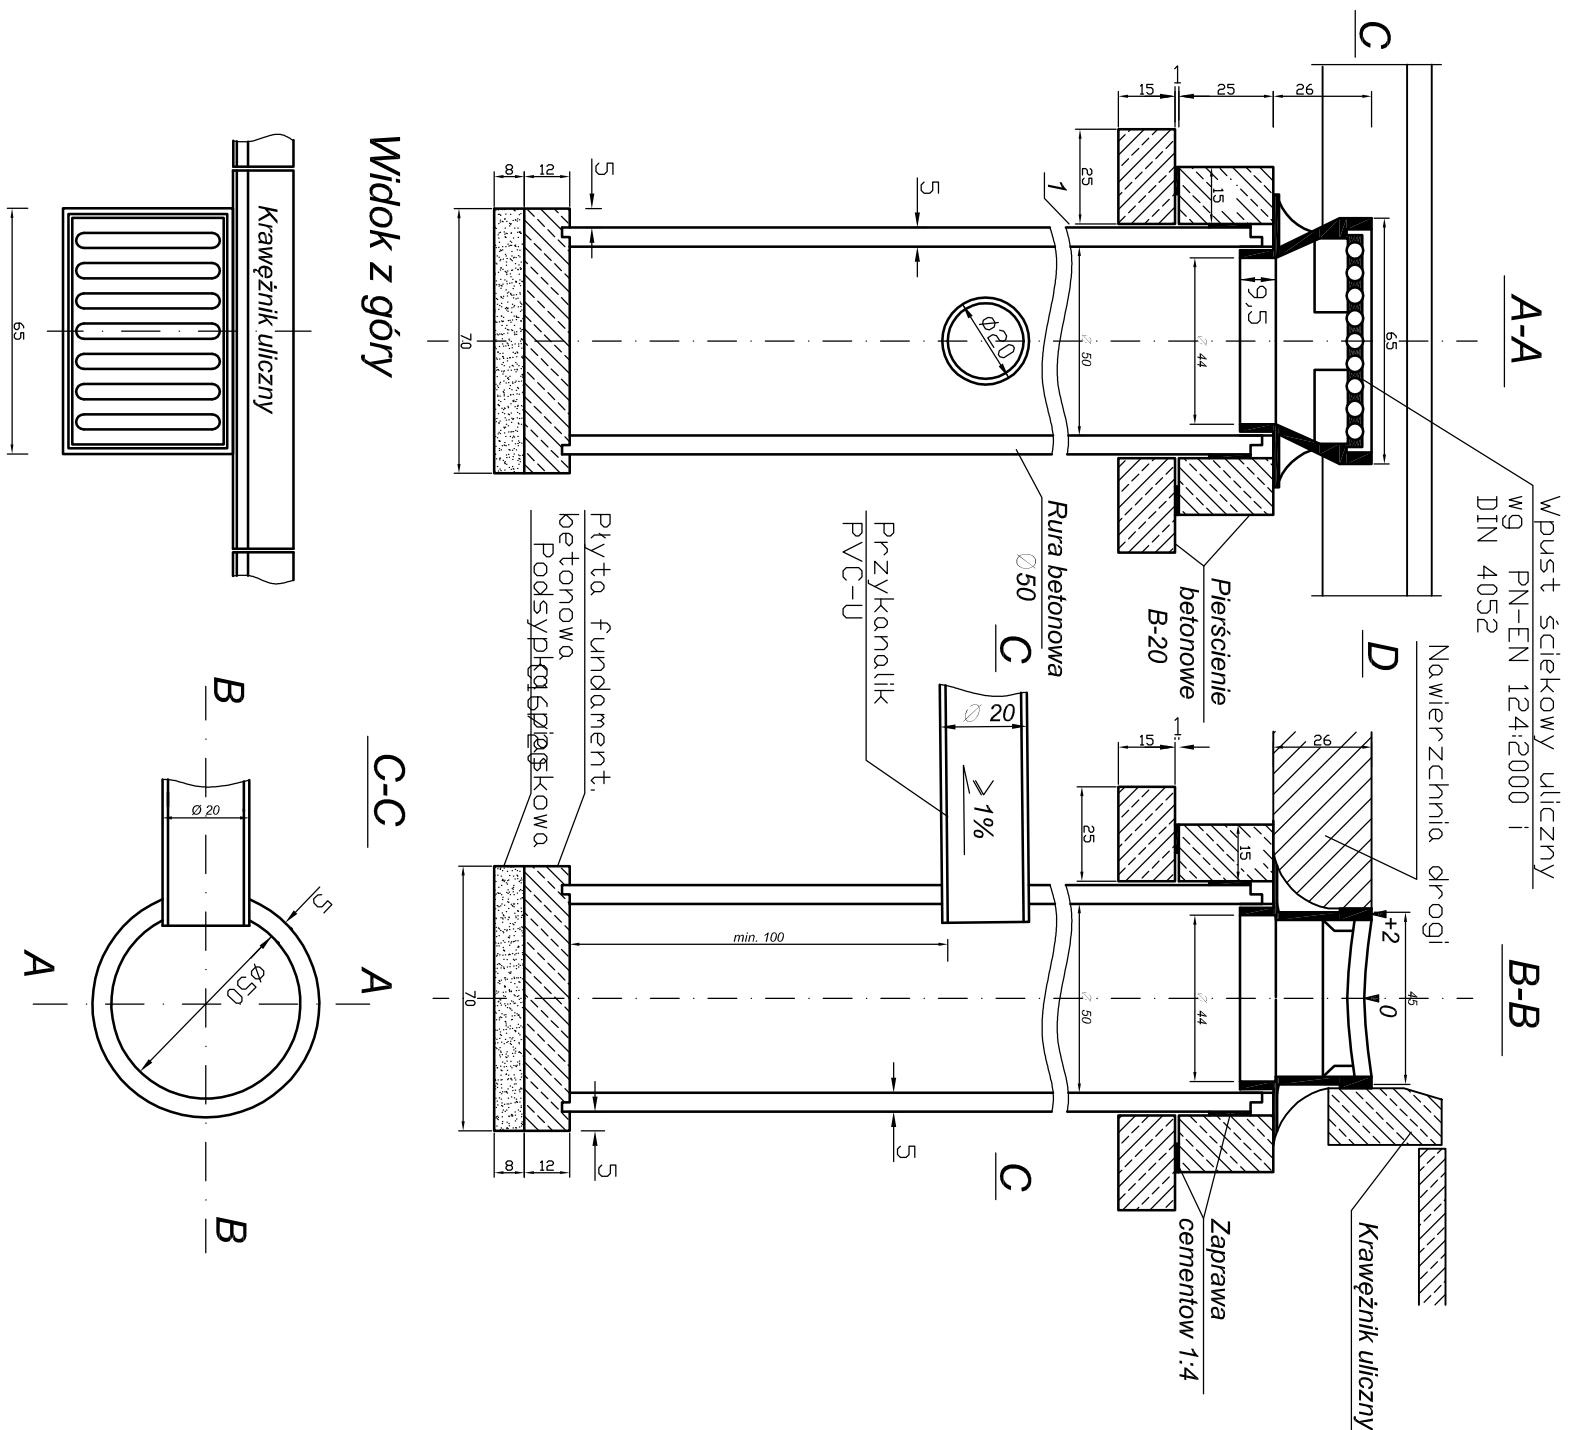

		<b>ST PROJEKT Jacek Staniek</b> <b>Katý 18, 29-100 Włoszczowa</b> <b>NIP 6090010369, tel. 600 319 265</b>	
Inwestor:  Gmina Burzenin ul. Sieradzka 1 98-260 Burzenin			
Nazwa inwestycji:  "Przebudowa ul. Krótkiej i ul. Krótkiej w ramach zadania: "Przebudowa ul. Krótkiej i część północnej ul. Rynek w Burzeninie".			
Adres Inwestycji:  m. Burzenin, dz. nr ew. 624/1, 603/1, 630, 632 obręb 0004 Burzenin, gmina Burzenin			
Stradlum:  PB	Branża:  SANITARNA		
Nazwa rysunku:  Wpust deszczowy DN500		Numer rysunku:  S4	Data:  03.2020
Zespół autorski: Imię i nazwisko:  mgr inż. Roman Kałużnik		Uprawnienia:  LOD/1490/POOS/10	Skala rys.:  1:20
Sprawdzający branżę sanitarną:  mgr inż. Katarzyna Skąrgiełek	LOD/3021/PWBS/16		