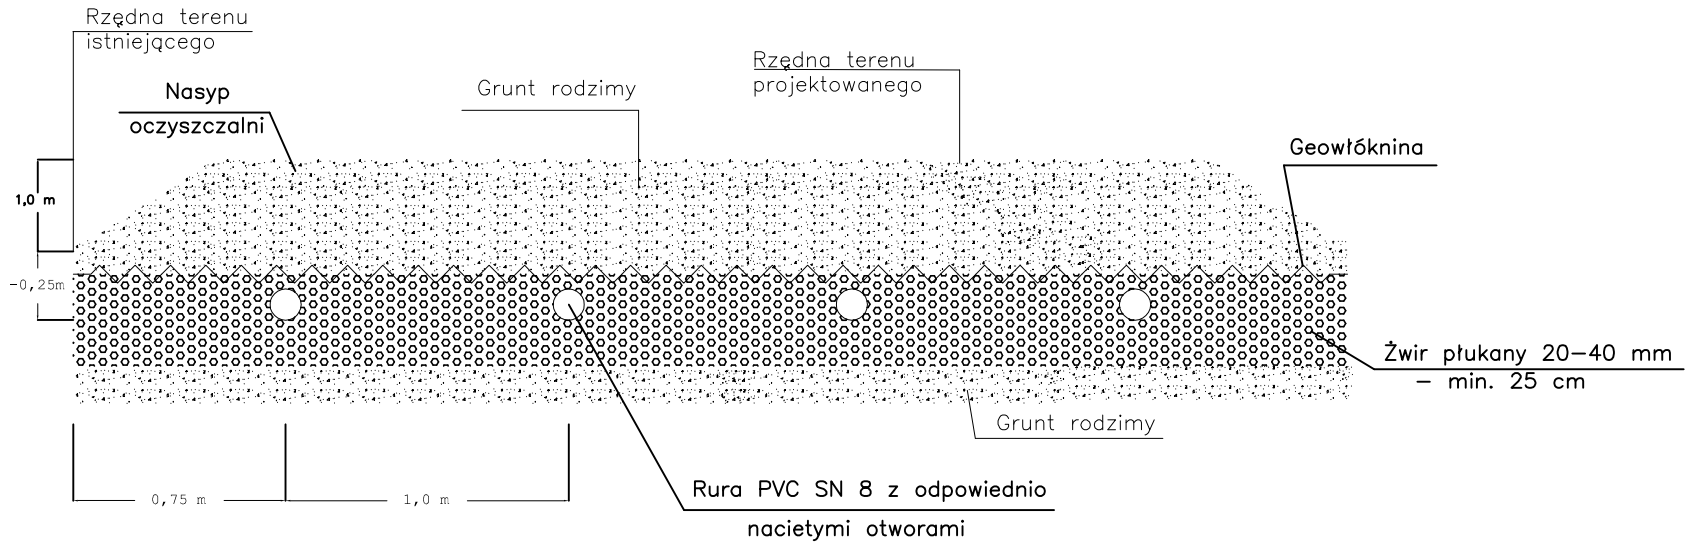

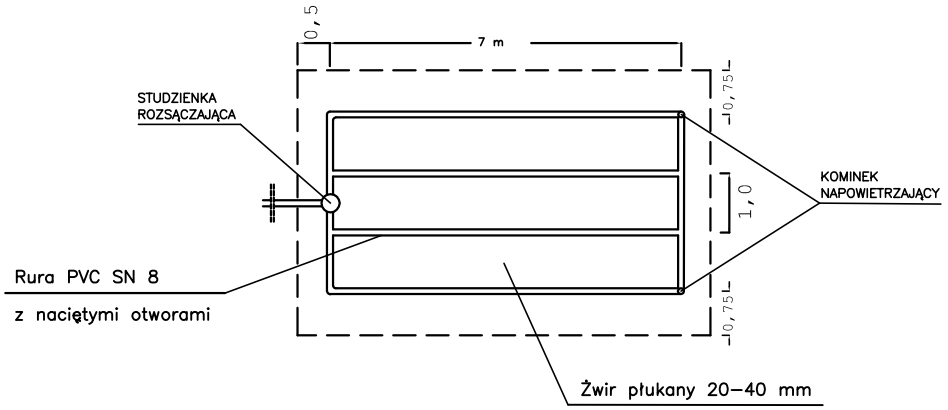

TYTUŁ OPRACOWANIA: PROJEKT BUDOWLANY PRZYZAGRODOWEJ OCZYSZCZALNI ŚCIEKÓW	
LOKALIZACJA: URZYŃSKA BOŻENA, BĘDKÓW DZ NR 176	
PROJEKTOWAŁ: mgr inż. AGNIESZKA JAKSIK upr. bud. nr 163/DOŚ/09	ETAP: PROJEKT BUDOWLANY
	DATA WYKONANIA: MARZEC 2011
TYTUŁ RYSUNKU: PROFIL POPRZECZNY DRENAŻU ROZSĄCZAJĄCEGO I RZUT Z GÓRY	RYS. NR 2