

7-185

gmina Burzenin  
Obręb: Gronów, dz nr 200


POWIATOWY OŚRODEK DOKUMENTACJI  
GEODEZYJNO-KARTOGRAFICZNEJ  
98-200 Sieradz, ul. Warneńczyka 1  
tel. 43 822 15 10, 43 822 57 71  
NIP 8270289935, Regon 101015443

# MAPA DO CELÓW OPINIODAWCZYCH 1:500

(KOPIA MAPY SYT.-WYS.)

## LEGENDA:

1. Zbiornik oczyszczalni do 0,75 m<sup>3</sup>/d
2. Przepompownia ścieków  $\varnothing$  1000 mm
3. Studzienka rozdzielcza  $\varnothing$  400 mm
4. Drenaż w nasypie z warstwą wspomagającą 36 m<sup>2</sup> (4,5x8)
5. Kominki napowietrzające

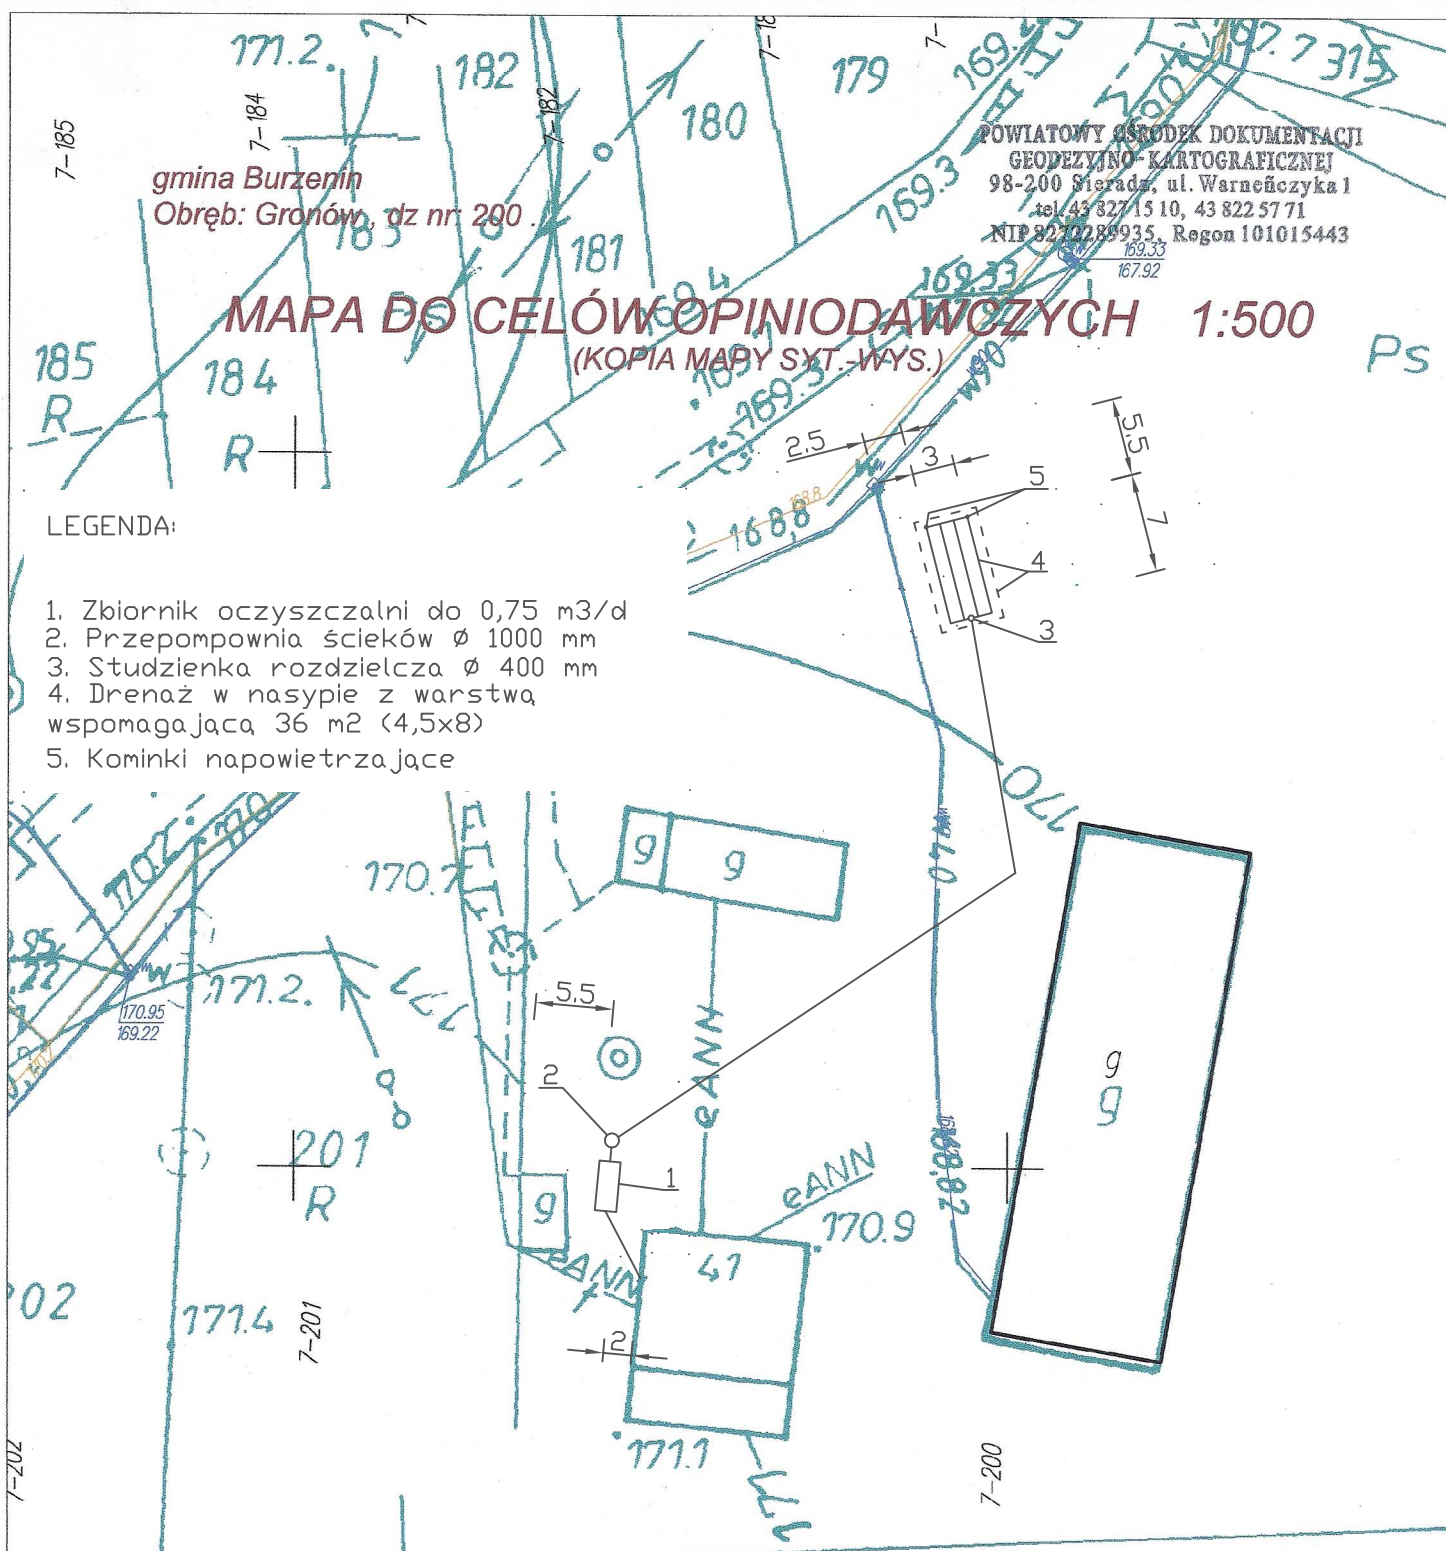

### TYTUŁ OPRACOWANIA:

PROJEKT BUDOWLANY PRZYZAGRODOWEJ OCZYSZCZALNI ŚCIEKÓW

### LOKALIZACJA:

MIKOŁAJCZYK BOGDAN, GRONÓW, DZ NR 200

### PROJEKTOWAŁ:

mgr inż. AGNIESZKA JAKSIK  
upr. bud. nr 163/DDŚ/09

### ETAP:

PROJEKT  
BUDOWLANY

### DATA WYKONANIA:

MARZEC 2011

### TYTUŁ RYSUNKU:

PLAN ZAGOSPODAROWANIA TERENU 1:500

Rys. nr 1

STAROSTA POWIATU SIERADZKIEGO  
Powiatowy Ośrodek Dokumentacji  
Geodezyjno - Kartograficznej

Poświadczam się zgodność niniejszej mapy  
z oryginałem przyjętym do państwowego  
zasobu geodezyjnego i kartograficznego  
w dniu 13-02-1979 roku i zaewidencjonowanym  
pod nr 179/79 z późniejszymi zmianami.

Niniejsza mapa nie może służyć dla celów  
projektowych.

STARSZY INSPEKTOR

Sieradz 07.04.2011  
(miejscowość i data)

(imię i nazwisko, podpis,  
stanowisko służbowe,  
osoby upoważnionej)