


gmina Burzenin
Obręb: Gronów dz.143

POWIATOWY OŚRODEK DOKUMENTACJI
GEODEZYJNO-KARTOGRAFICZNEJ
98-200 Sieradz 20 M. Wierzb. 43 827 15 10, 43 822 57 170.60
tel. 43 827 15 10, 43 822 57 170.60
NIP 8272289936, Regon 101615443

MAPA DO CELÓW OPINIODAWCZYCH 1:500

(KOPIA MAPY SYT. W. WYS.)

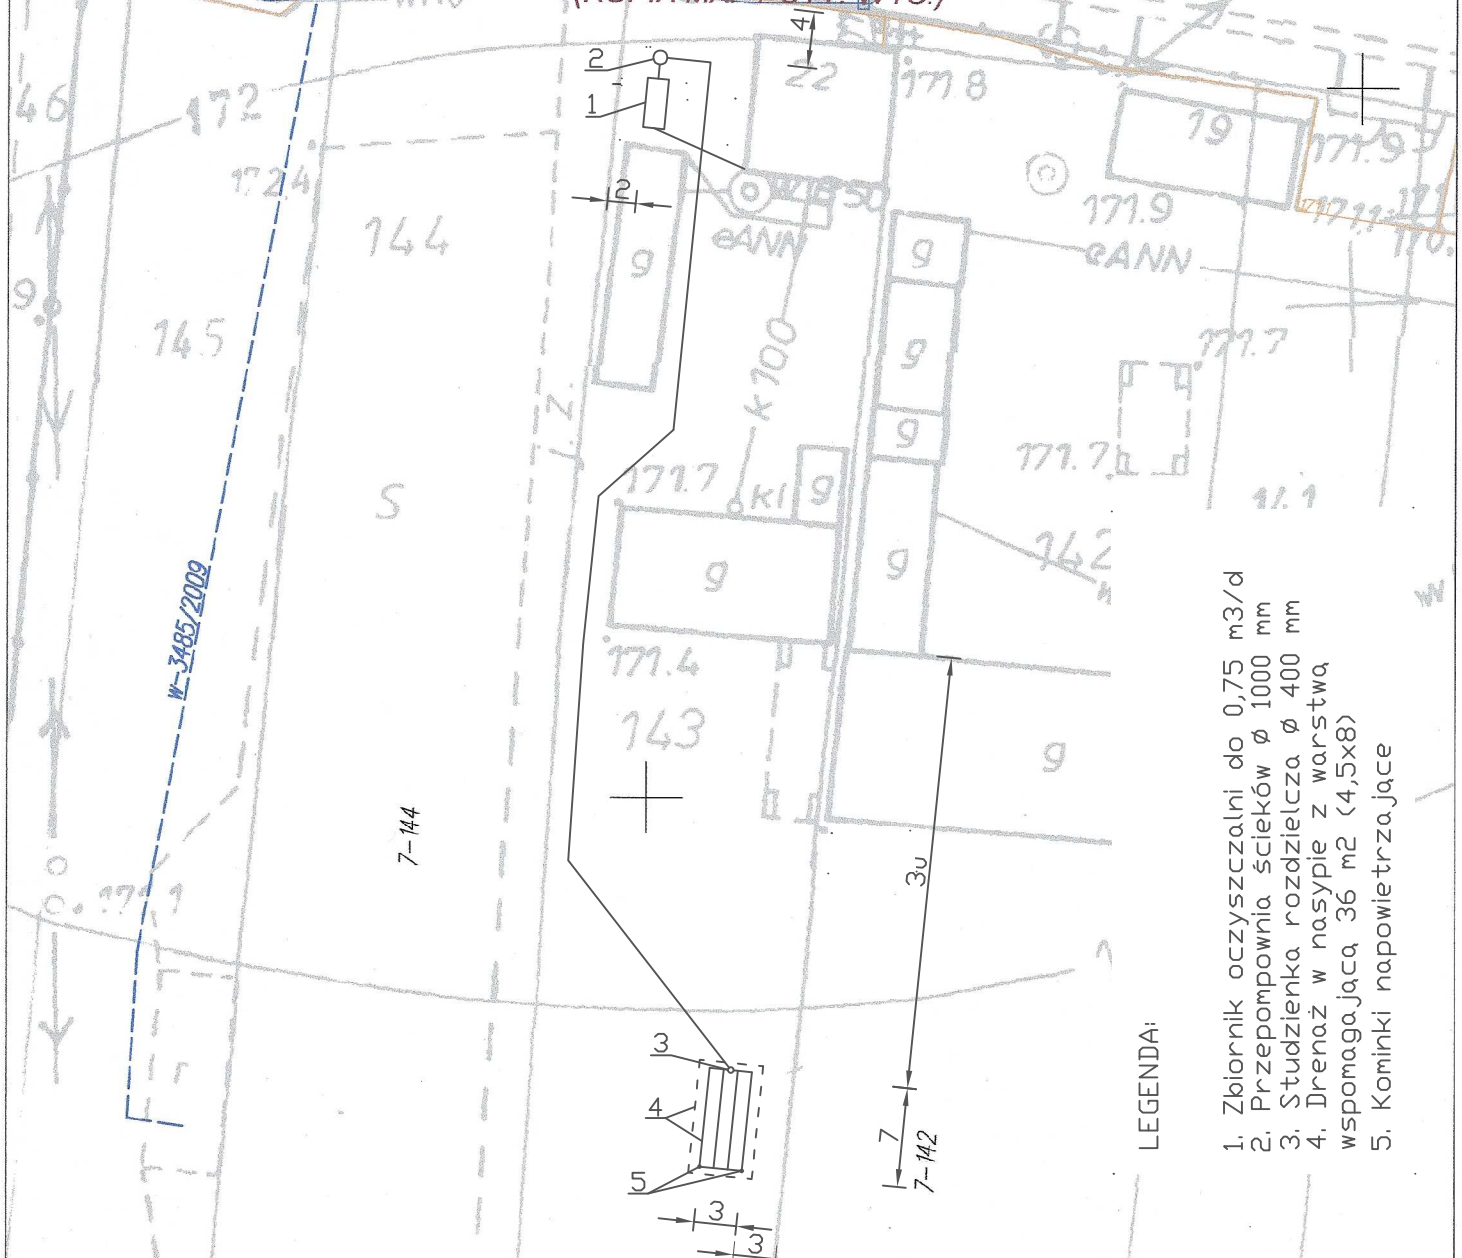

- LEGENDA:
1. Zbiornik oczyszczalni do 0,75 m³/d
 2. Przepompownia ścieków Ø 1000 mm
 3. Studzienka rozdzielcza Ø 400 mm
 4. Drenaż w nasypie z warstwą wspomagającą 36 m² (4,5x8)
 5. Kominki napowietrzające

TYTUŁ OPRACOWANIA: PROJEKT BUDOWLANY PRZYZAGRODOWEJ OCZYSZCZALNI ŚCIEKÓW	
LOKALIZACJA: SZYMCHAK WALDEMAR, GRONÓW, DZ NR 143	
PROJEKTOWAŁ: mgr inż. AGNIESZKA JAKSIK upr. bud. nr 163/DOS/09	ETAP: PROJEKT BUDOWLANY
	DATA WYKONANIA: MARZEC 2011
TYTUŁ RYSUNKU: PLAN ZAGOSPODAROWANIA TERENU 1:500	Rys. nr 1

STAROSTA POWIATU SIERADZKIEGO
Powiatowy Ośrodek Dokumentacji
Geodezyjno - Kartograficznej
Poświadczam się zgodność niniejszej mapy z oryginałem przyjętym do państwowego zasobu geodezyjnego i kartograficznego w dniu 13-02-1979 roku i zaewidencjonowanym pod nr 179/79 z późniejszymi zmianami.

Niniejsza mapa nie może służyć do celów projektowych.

Sieradz 2011-03-06
(miejscowość i data)

Dariusz Śmichura
(Kierownik/
stanowisko służbowe
osoby upoważnionej)