


gmina Burzenin  
Dz. 380

POWIATOWY OŚRODEK DOKUMENTACJI  
GEODEZYJNO-KARTOGRAFICZNEJ  
98-200 Sieradz, ul. Warneńczyka 1  
tel. 43 827 15 10, 43 822 57 71  
NIP 822289935, Regon 101015443

# MAPA DO CELÓW OPINIODAWCZYCH 1:500

(KOPIA MAPY SYT.-WYS.)

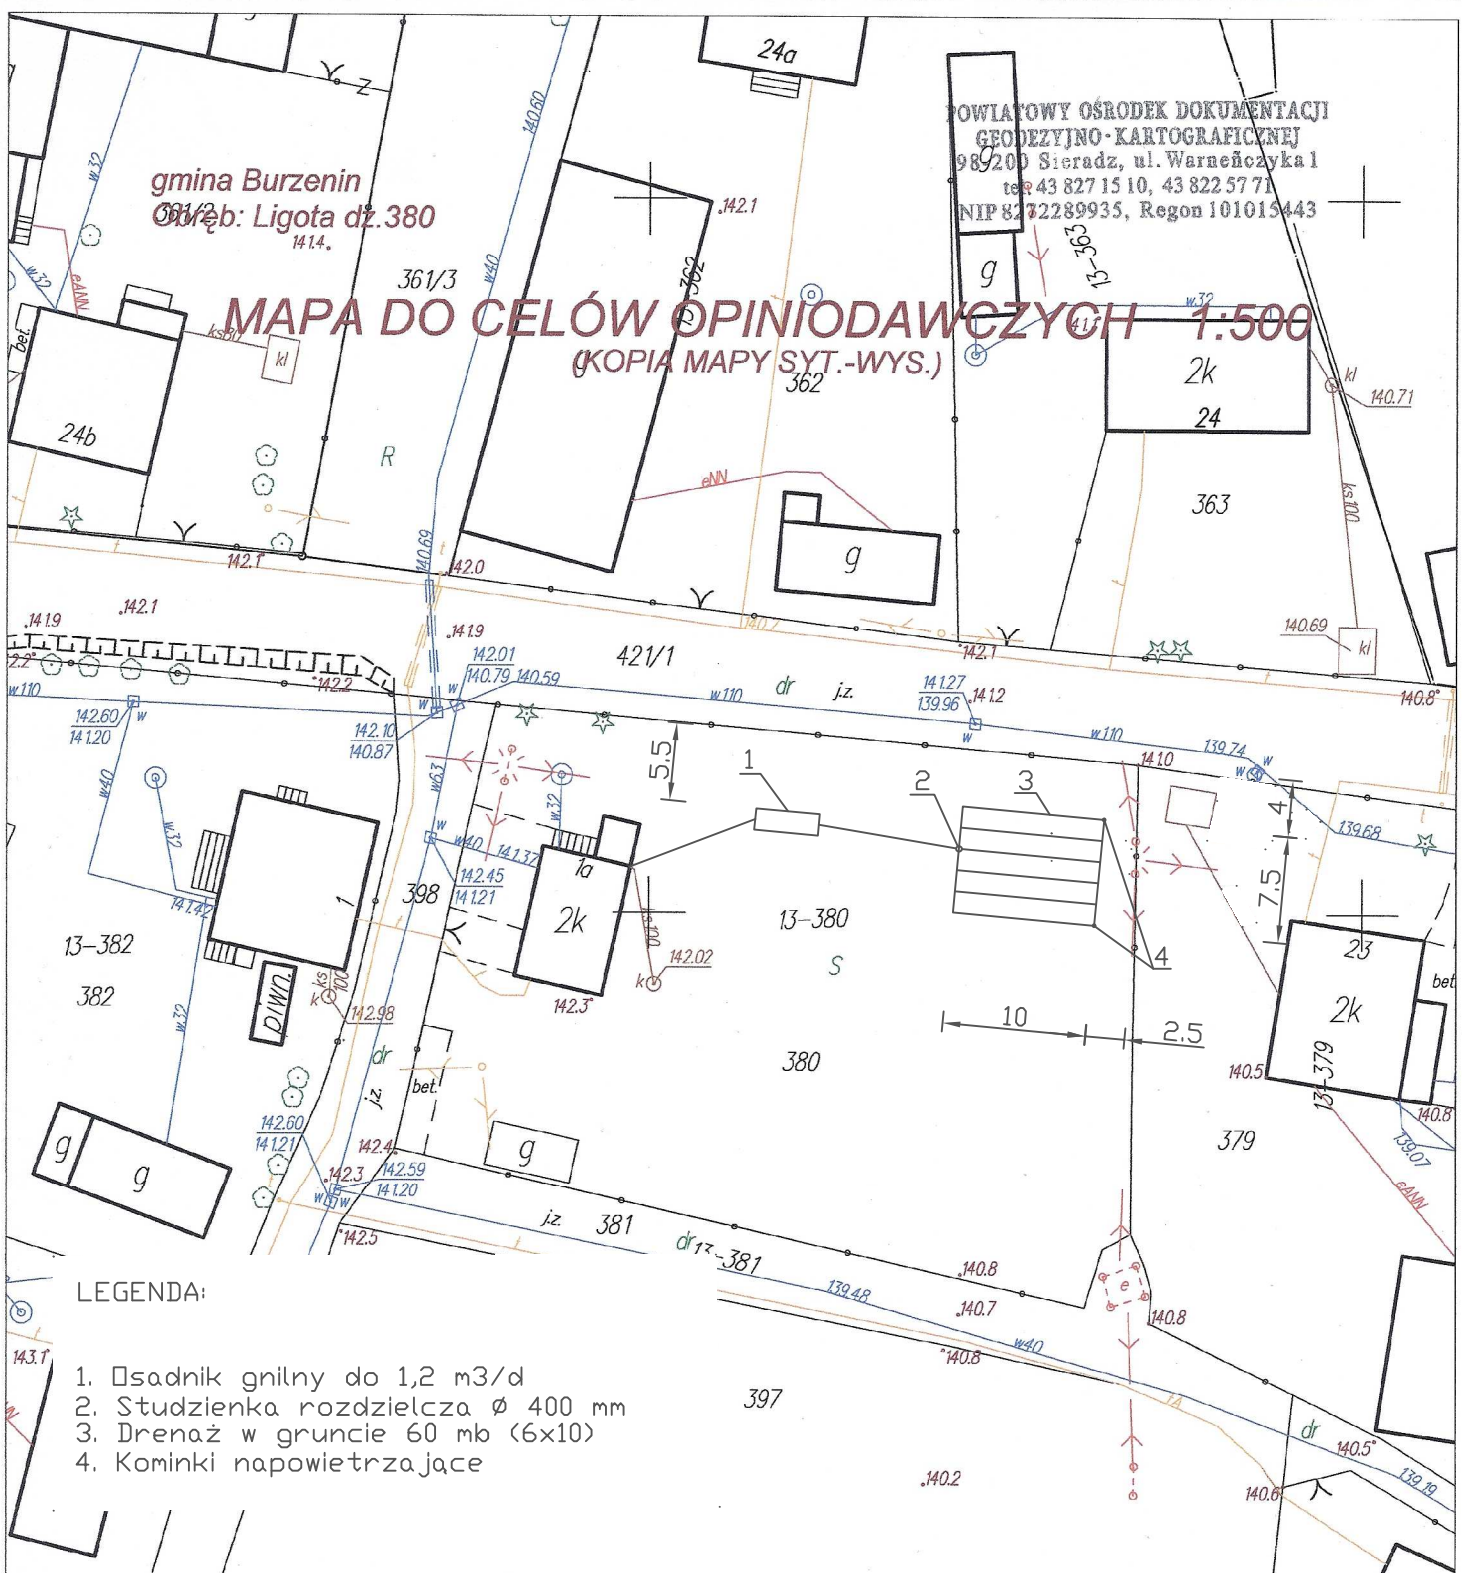

## LEGENDA:

1. Osadnik gnilny do 1,2 m<sup>3</sup>/d
2. Studzienka rozdzielcza  $\varnothing$  400 mm
3. Drenaż w gruncie 60 mb (6x10)
4. Kominki napowietrzające

TYTUŁ OPRACOWANIA:  
PROJEKT BUDOWLANY PRZYZAGRODOWEJ OCZYSZCZALNI ŚCIEKÓW

LOKALIZACJA:  
WOŹNIAK ZENOBIA, LIGOTA, DZ NR 380


PROJEKTOWAŁ:  
mgr inż. AGNIESZKA JAKSIK  
upr. bud. nr 163/DDŚ/09

ETAP:  
PROJEKT  
BUDOWLANY

DATA WYKONANIA:  
MARZEC 2011

TYTUŁ RYSUNKU:  
PLAN ZAGOSPODAROWANIA TERENU 1:500

Rys. nr 1

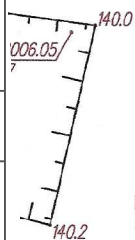

STAROSTA POWIATU SIERADZKIEGO  
Powiatowy Ośrodek Dokumentacji  
Geodezyjno - Kartograficznej  
Poświadczam zgodność niniejszej mapy  
z oryginałem przyjętym do państwowego  
zasobu geodezyjnego i kartograficznego  
w dniu 13-02-1979 roku i zaewidencjonowanym  
pod nr 179/79 z późniejszymi zmianami.

Niniejsza mapa nie może służyć dla celów  
projektowych.

Sieradz 2011-04-06  
(miejscowość i data)

Dariusz Śmichura  
(imię i nazwisko, podpis,  
stanowisko służbowe  
osoby upoważnionej)