


gmina Burzenin  
Obręb: Waszkowskie dz.nr 183/1

POWIATOWY OŚRODEK DOKUMENTACJI  
GEODEZYJNO-KARTOGRAFICZNEJ  
98-200 Sieradz, ul. Warneńczyka 1  
tel. 43 827 15 10, 43 822 57 71  
NIP 8272289935, Regon 101015443

# MAPA DO CELÓW OPINIODAWCZYCH 1:1000 (KOPIA MAPY SYT.-WYS.)

## LEGENDA:

1. Zbiornik oczyszczalni do 0,75 m<sup>3</sup>/d
2. Przepompownia ścieków  $\varnothing$  1000 mm
3. Studzienka rozdzielcza  $\varnothing$  400 mm
4. Drenaż w nasypie z warstwą wspomagającą 28 m<sup>2</sup> (3,5x8)
5. Kominki napowietrzające

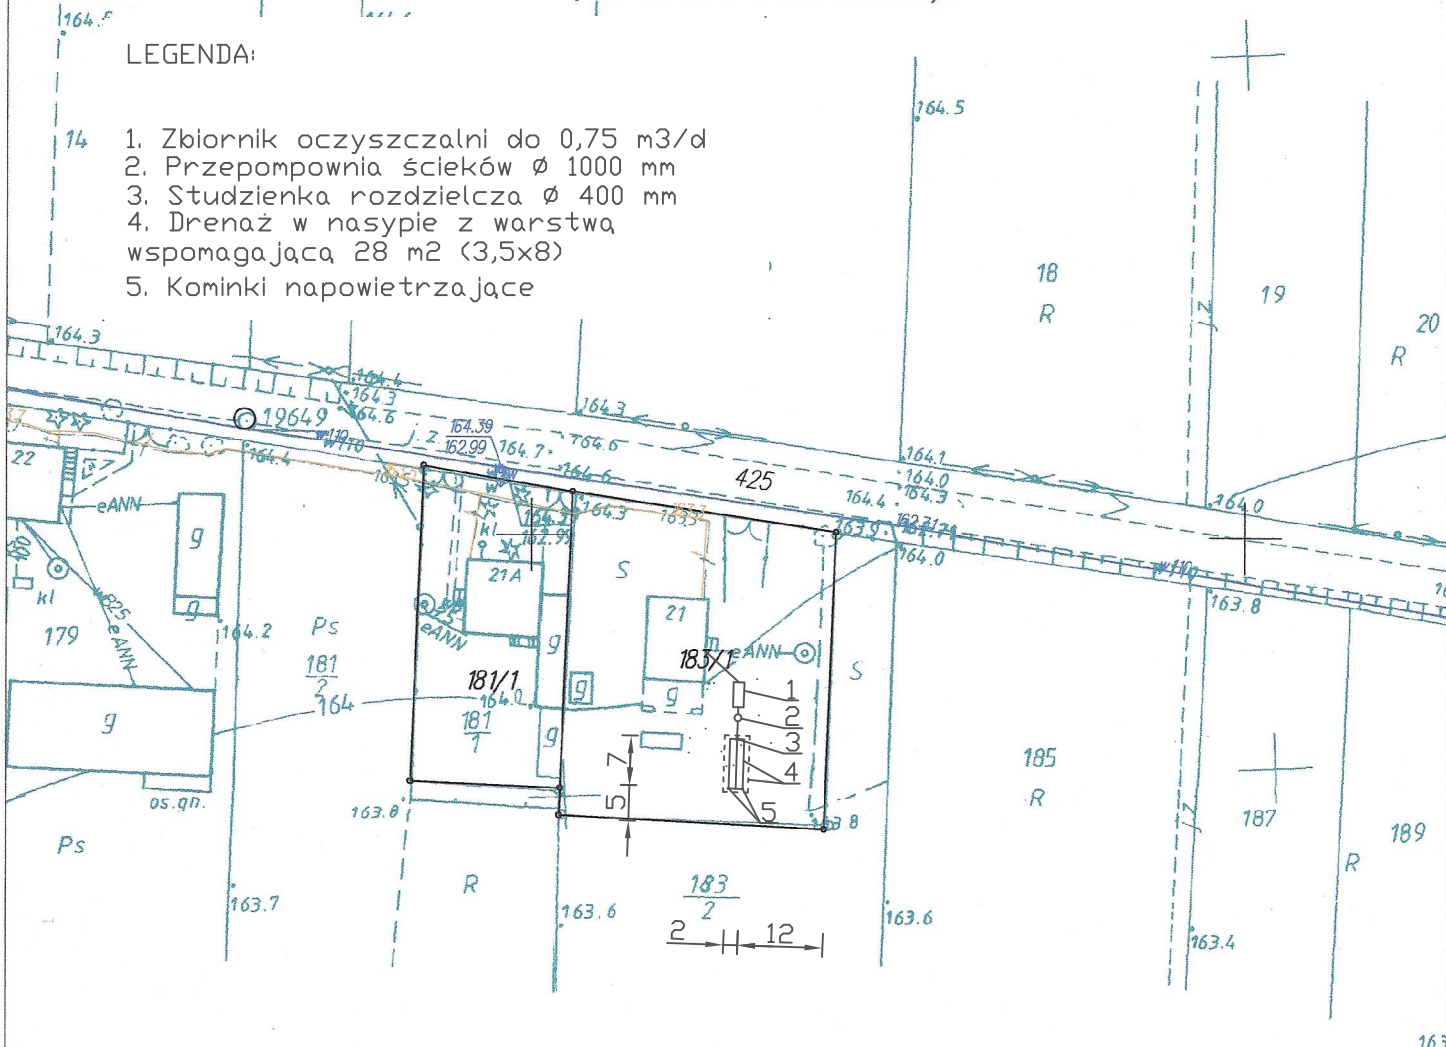

TYTUŁ OPRACOWANIA: PROJEKT BUDOWLANY PRZYZAGRODOWEJ OCZYSZCZALNI ŚCIEKÓW	
LOKALIZACJA: OBRANIAK TOMASZ, WASZKOWSKIE, DZ NR 183/1	
PROJEKTOWAŁ: mgr inż. AGNIESZKA JAKSIK upr. bud. nr 163/DŚ/09	ETAP: PROJEKT BUDOWLANY
	DATA WYKONANIA: MARZEC 2011
TYTUŁ RYSUNKU: PLAN ZAGOSPODAROWANIA TERENU 1:500	Rys. nr 1

STAROSTA POWIATU SIERADZKIEGO  
Powiatowy Ośrodek Dokumentacji  
Geodezyjno - Kartograficznej  
Poświadczam zgodność niniejszej mapy  
z oryginałem przyjętym do państwowego  
zasobu geodezyjnego i kartograficznego  
w dniu 13-02-1979 roku i zaewidencjonowanym  
pod nr 179/79 z późniejszymi zmianami.

**Niniejsza mapa nie może służyć dla celów  
projektowych.**  
Z up. STAROSTY

Sieradz, 2011-04-04 mgr Jadwiga Jarmulska  
(miejscowość i data) (imię i nazwisko, podpis,  
stanowisko służbowe  
osoby upoważnionej)