


1. Osadnik gnilny 0,75 m³/d
2. Studzienka rozdzielcza \varnothing 400 mm
3. Drenaż w gruncie 48mb (3x16)
4. Kominki napowietrzające

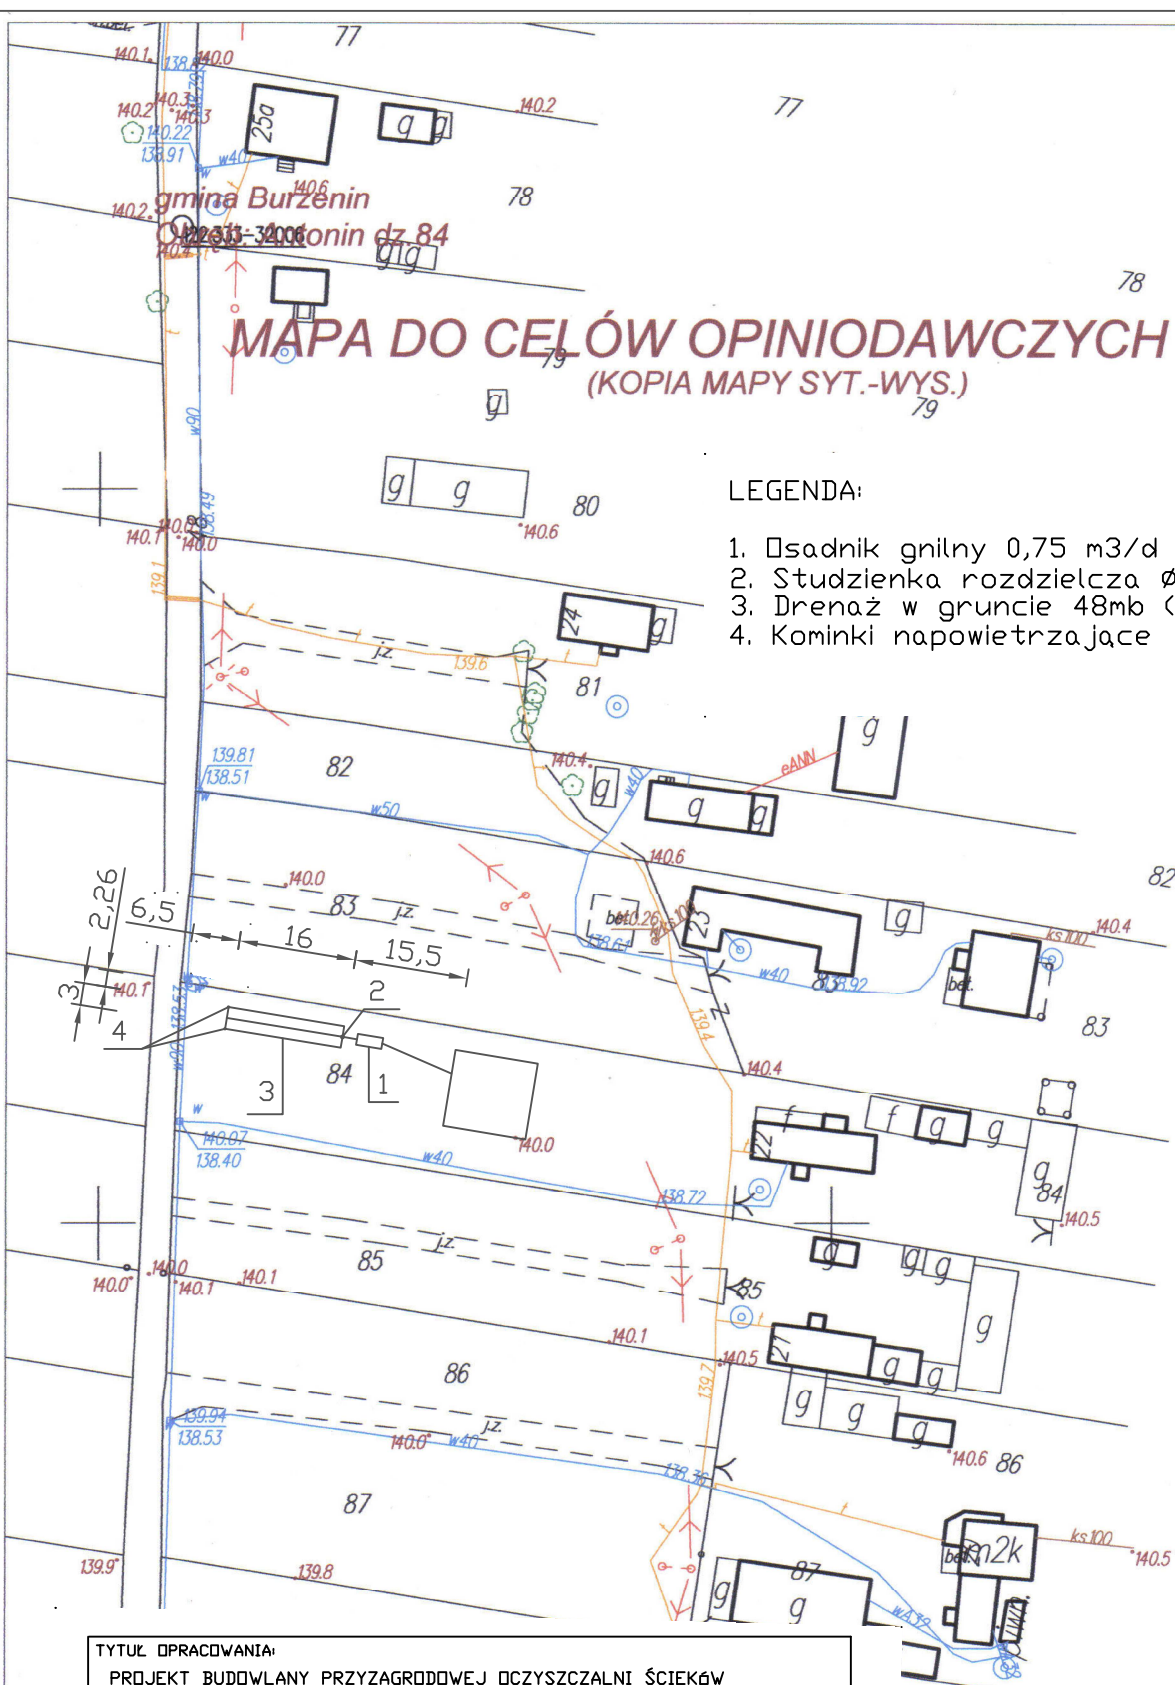

TYTUŁ OPACOWANIA: PROJEKT BUDOWLANÝ PRZYZAGRODOWEJ OCZYSZCZALNI ŚCIEKÓW	
LOKALIZACJA: PAPROCKA CECYLIA, ANTONIN DZ NR 84	
PROJEKTOWAŁ: mgr inż. AGNIESZKA JAKSIK upr. bud. nr 163/DDŚ/09	ETAP: PROJEKT BUDOWLANÝ
	DATA WYKONANIA: MARZEC 2011
TYTUŁ RYSUNKU: PLAN ZAGOSPODAROWANIA TERENU 1:1000	Rys. nr 1

(imię i nazwisko, podpis,
stanowisko służbowe
osoby upoważnionej)