


gmina Burzenin
Obręb: Biadaczew dz.nr 88

MAPA DO CELÓW OPINIODAWCZYCH 1:1000 (KOPIA MAPY SYT.-WYS.)

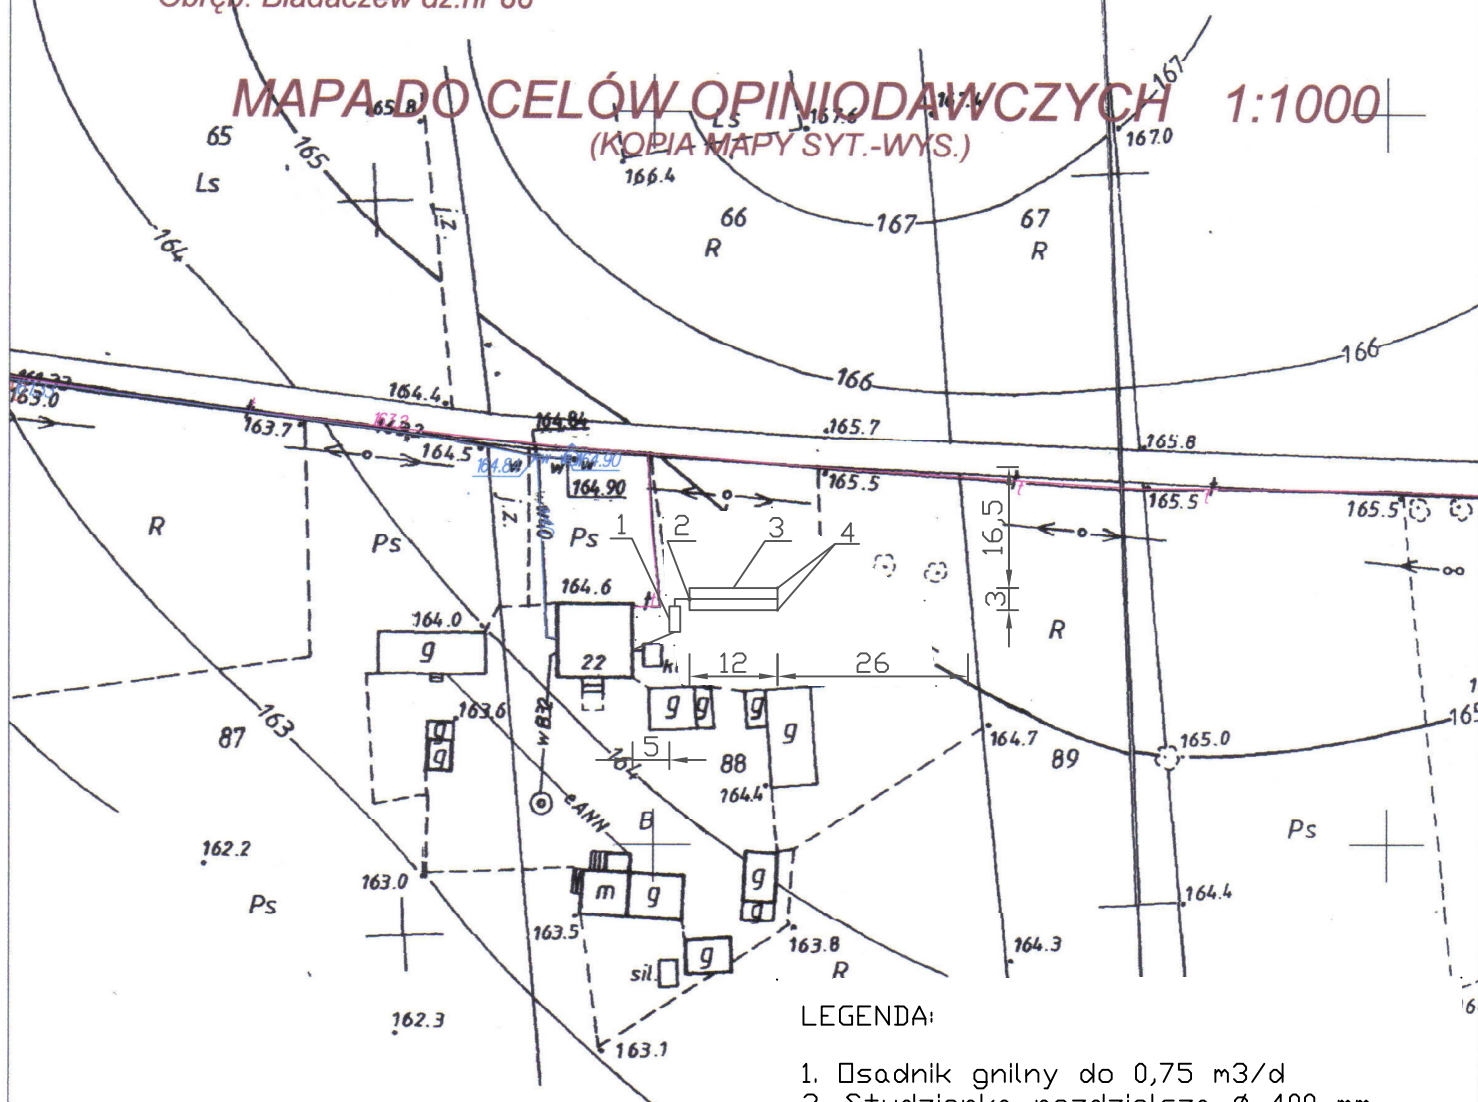

LEGENDA:

1. Osadnik gnilny do 0,75 m³/d
2. Studzienka rozdzielcza \varnothing 400 mm
3. Drenaż w gruncie 36 mb (3x12)
4. Kominki napowietrzające

TYTUŁ OPRACOWANIA: PROJEKT BUDOWLANY PRYZAGRODOWEJ OCZYSZCZALNI ŚCIEKÓW	
LOKALIZACJA: SÓJKA ADAM, BIADACZEW DZ NR 88	
PROJEKTOWAŁ: mgr inż. AGNIESZKA JAKSIK upr. bud. nr 163/DDŚ/09	ETAP: PROJEKT BUDOWLANY
	DATA WYKONANIA: MARZEC 2011
TYTUŁ RYSUNKU: PLAN ZAGOSPODAROWANIA TERENU 1:1000	Rys. nr 1

STAROSTA POWATU SIERADZKIEGO
Powiatowy Ośrodek Dokumentacji
Geodezyjno - Kartograficznej
Poświadczam zgodność niniejszej mapy
z oryginałem przyjętym do państwowego
zasobu geodezyjnego i kartograficznego
w dniu 13-02-1979 roku i zaewidencjonowanym
pod nr 179/79 z późniejszymi zmianami.
RV
Niniejsza mapa nie może służyć dla celów
projektowych.
Sieradz, 2011-02-22
(miejsce i data)
mgr Jolanta Jarmulska
(imię i nazwisko, podpis,
stanowisko służbowe
osoby upoważnionej)