


TYTUŁ OPRACOWANIA: PROJEKT BUDOWLANY PRZYZAGRODOWEJ OCZYSZCZALNI ŚCIEKÓW		
LOKALIZACJA: DĄBROWSKA KAMIŁA, ANTONIN DZ NR 91, 92		
PROJEKTOWAŁ: mgr inż. AGNIESZKA JAKSIK upr. bud. nr 163/DDŚ/09	ETAP I PROJEKT BUDOWLANY	
	DATA WYKONANIA: MARZEC 2011	
TYTUŁ RYSUNKU: PLAN ZAGOSPODAROWANIA TERENU 1:1000		Rys. nr 1

- LEGENDA:
1. Osadnik gnilny 0,75 m<sup>3</sup>/d
  2. Studzienka rozdzielcza  $\varnothing$  400 mm
  3. Drenaż w gruncie 48mb (3x16)
  4. Kominki napowietrzające

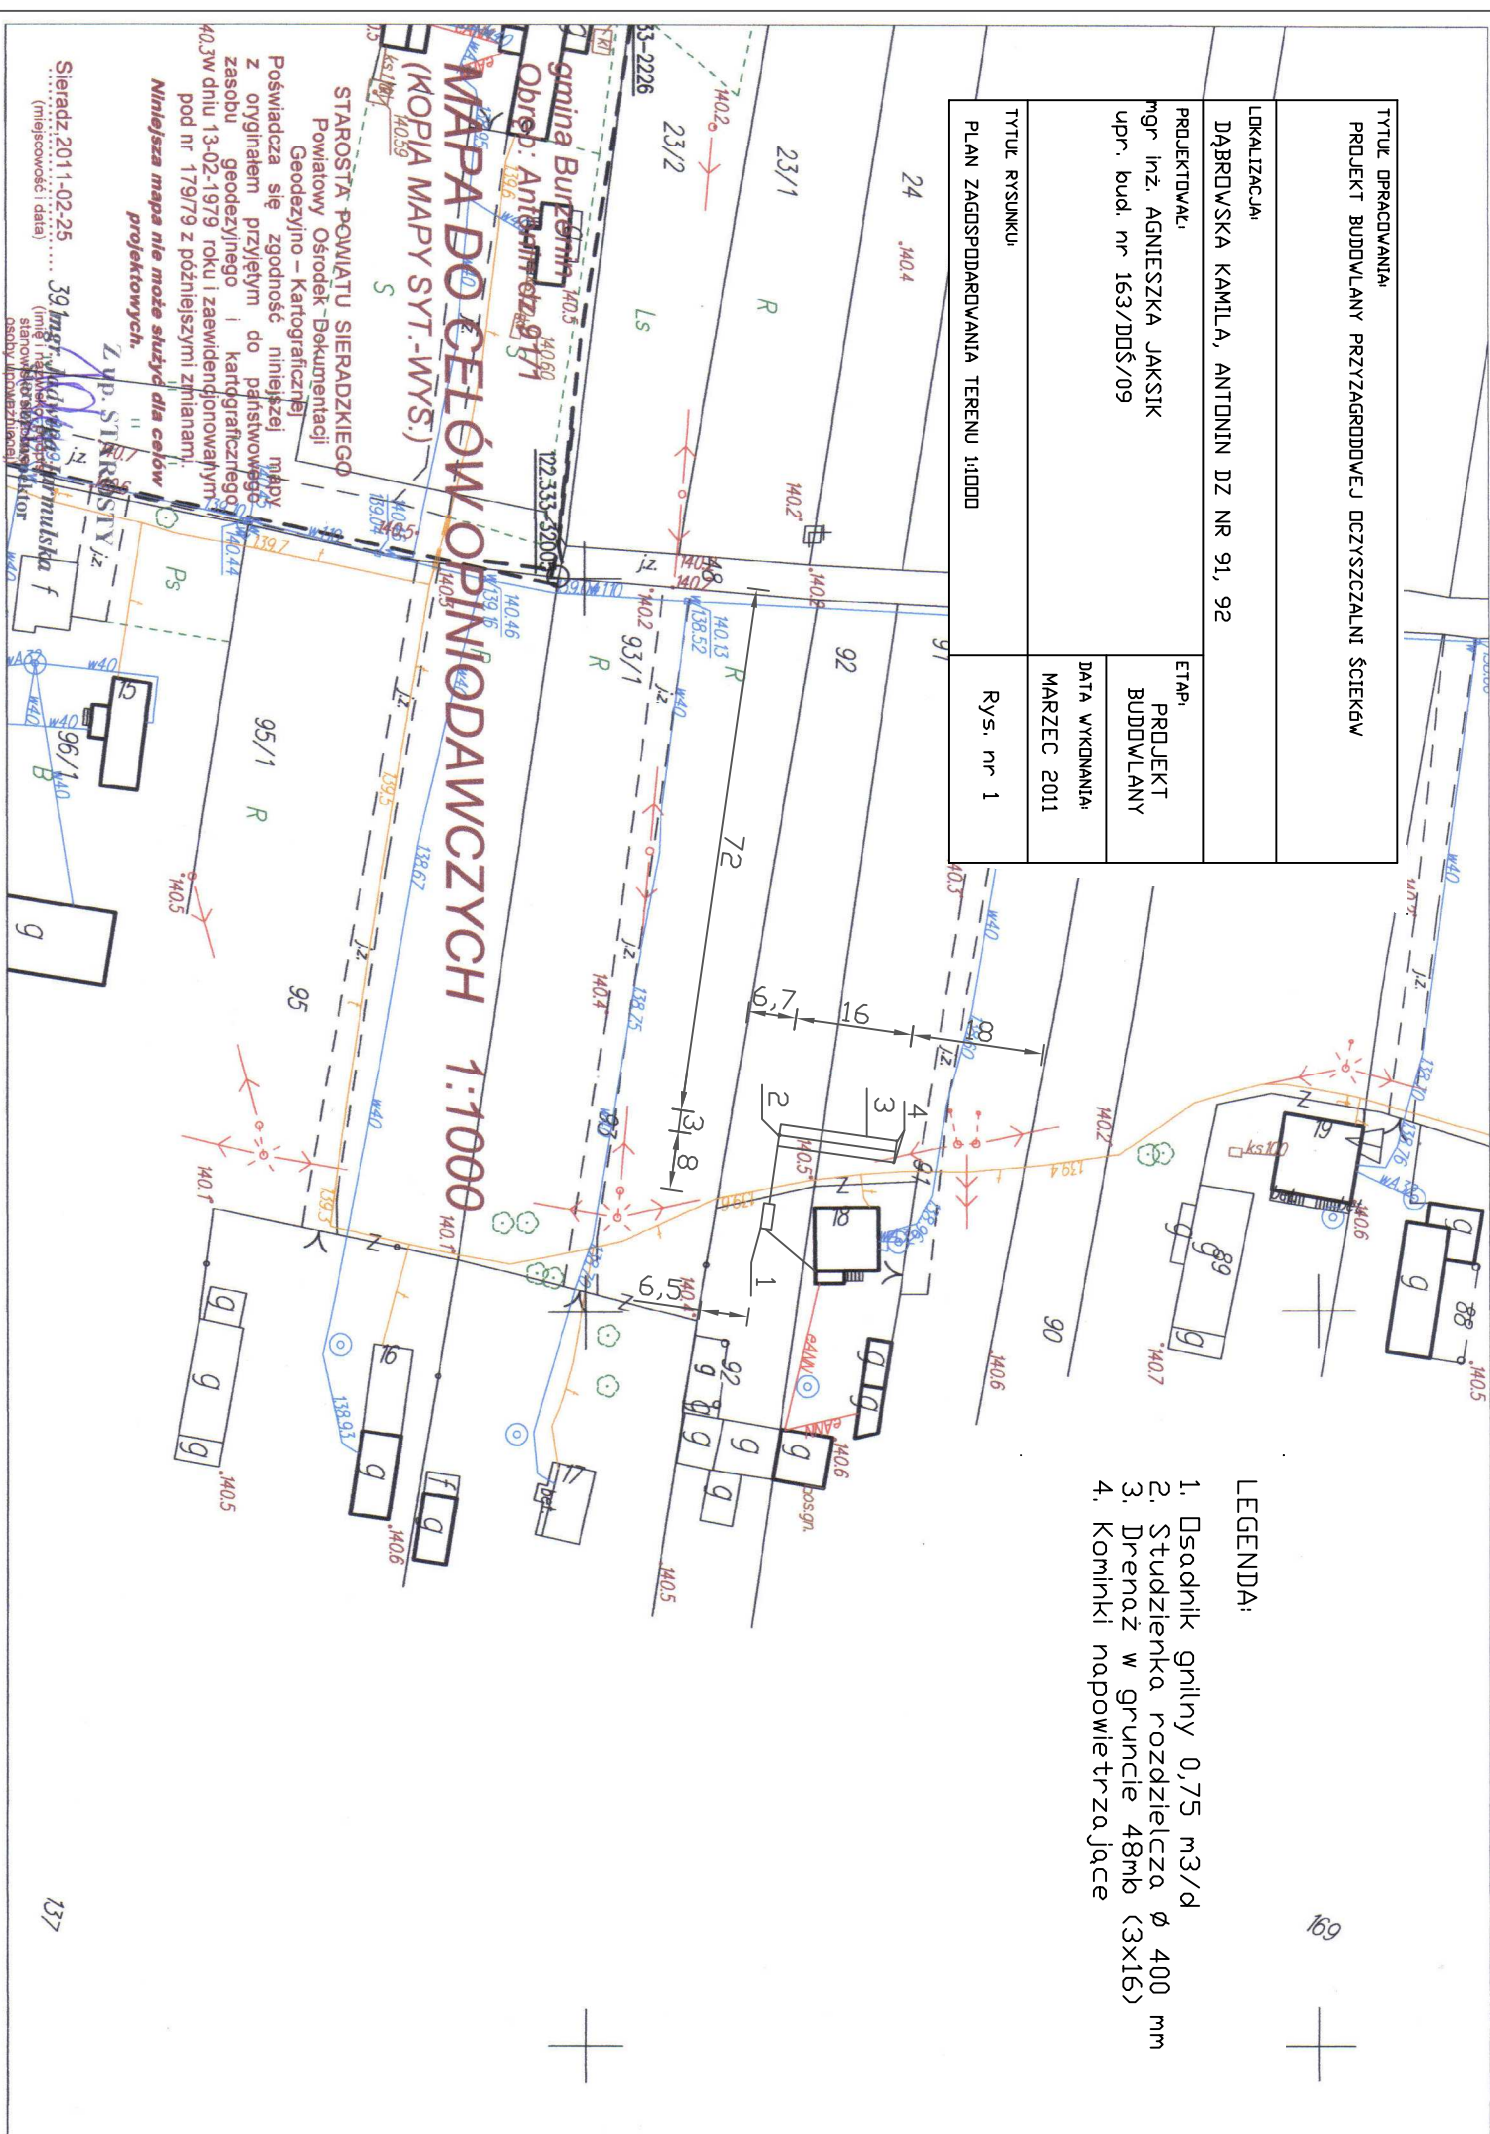

# MAPA DO CELÓW OPINIODAWCZYCH 1:1000 (KOPIA MAPY SYT.-WYS.)

STAROSTA POWIATU SIERADZKIEGO  
Powiatowy Ośrodek Dokumentacji  
Geodezyjno-Kartograficznej  
Poświadczam się zgodność niniejszej mapy  
z oryginałem przyjęm do państwowego  
zasobu geodezyjnego i kartograficznego  
40.3w dniu 13-02-1979 roku i zaawidencjonowałem  
pod nr 179/79 z późniejszymi zmianami.  
*Niniejsza mapa nie może służyć dla celów  
projektowych.*

Sieradz 2011-02-25  
(miejscowość i data)

39 Inż. Agnieszka Jakik  
(imię i nazwisko projektanta)  
stanowisko projektanta  
osoby upoważnionej