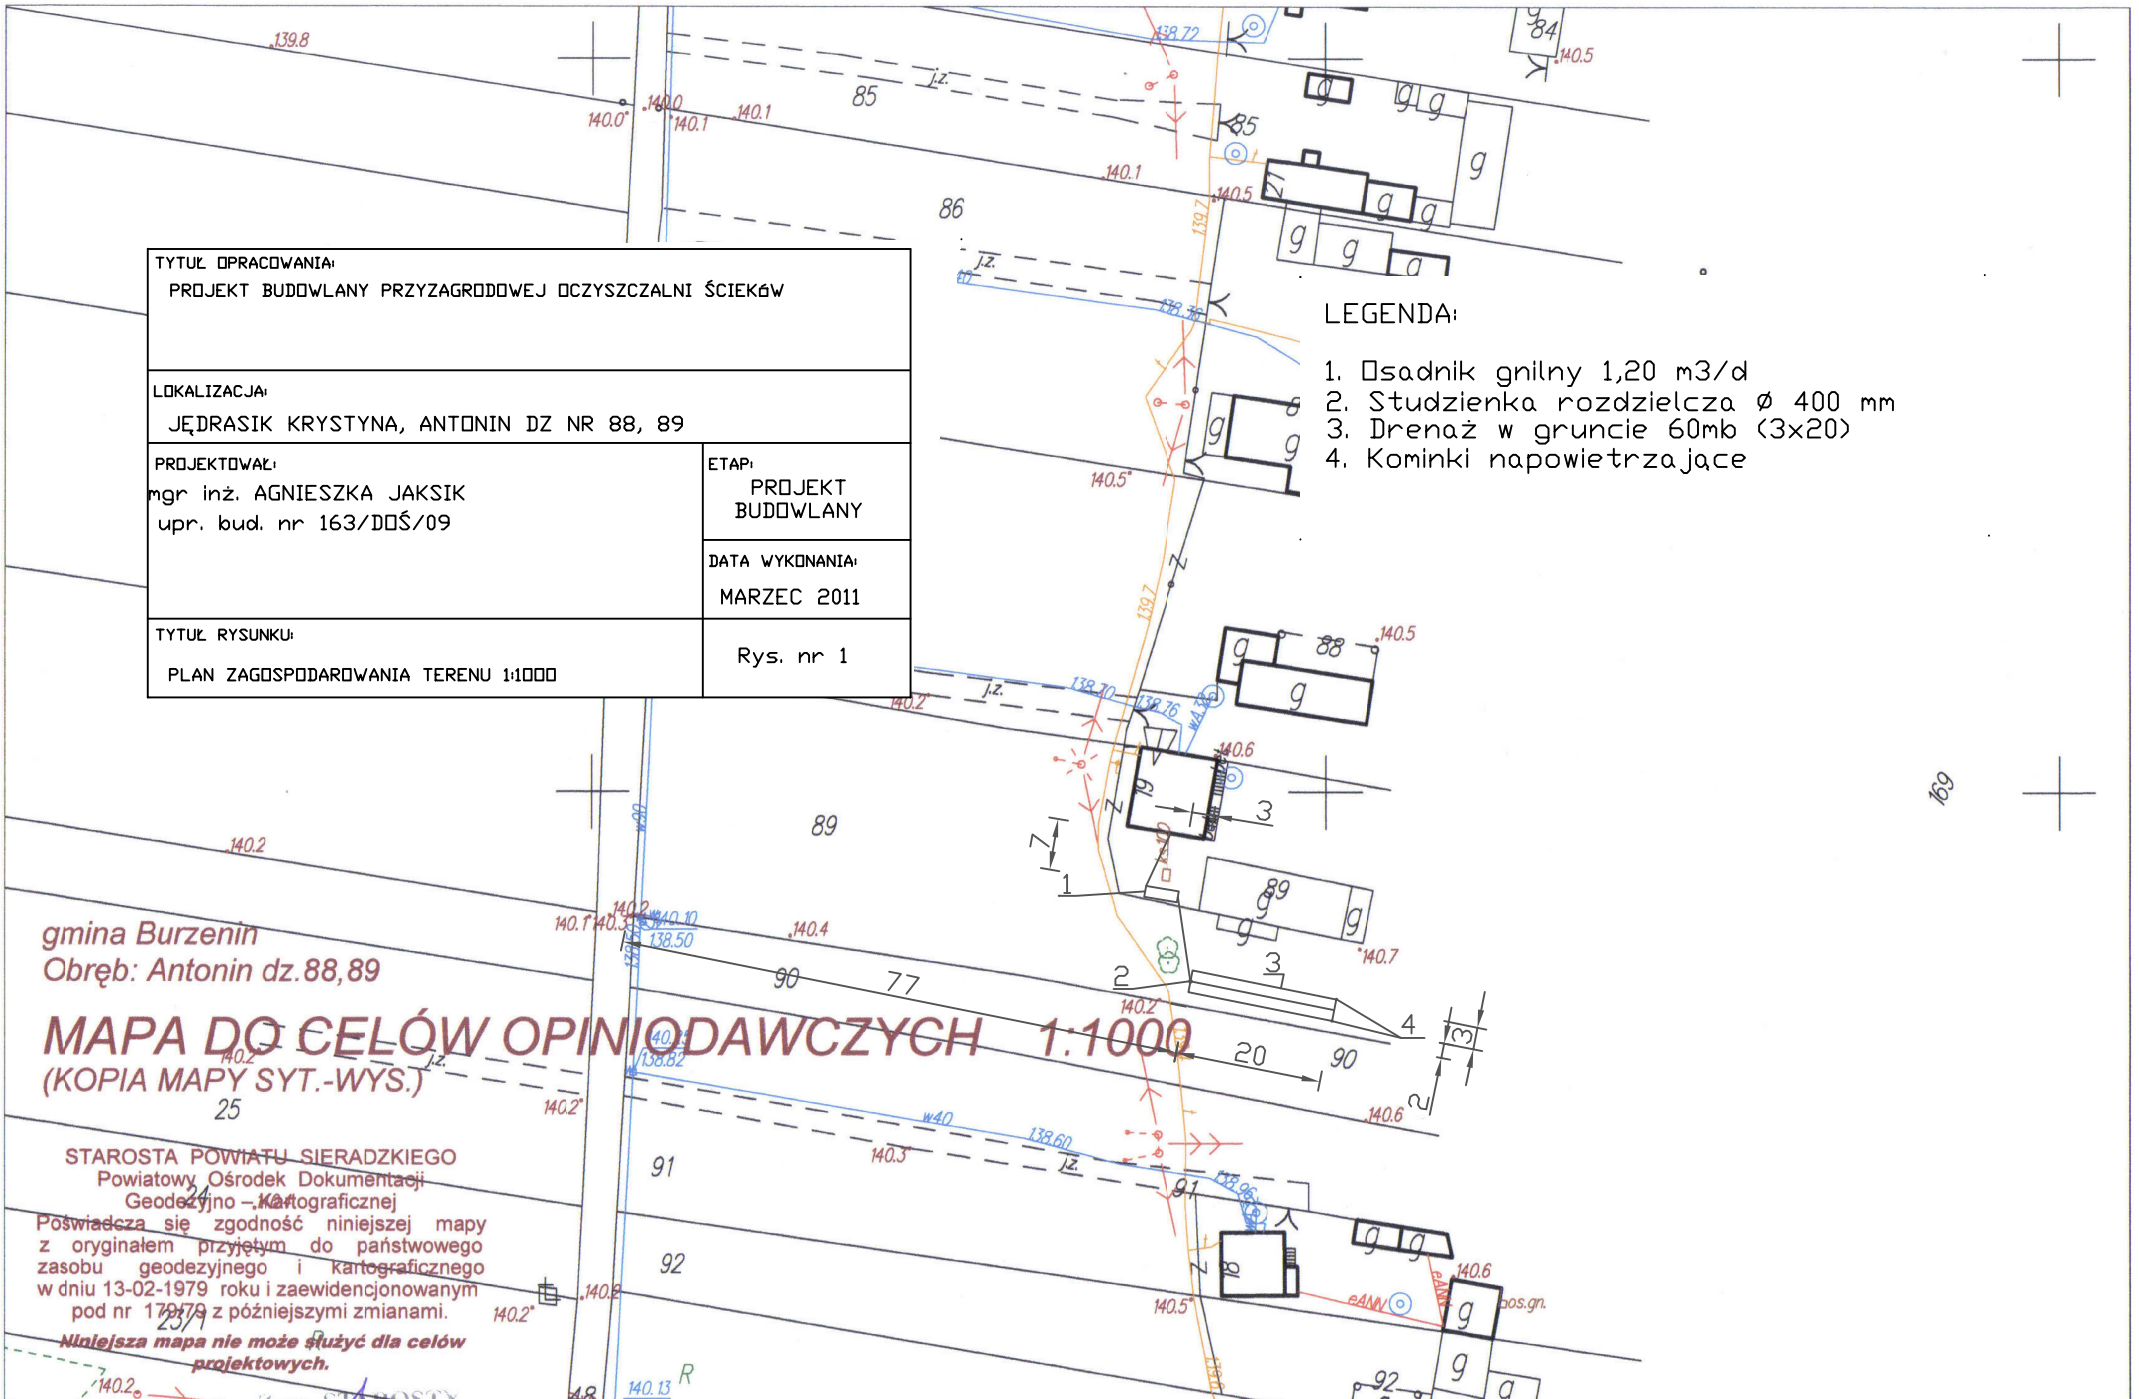
TYTUŁ OPRACOWANIA:
PROJEKT BUDOWLANY PRZYZAGRODOWEJ OCZYSZCZALNI ŚCIEKÓW
LOKALIZACJA:
JĘDRASIK KRYSTYNA, ANTONIN DZ NR 88, 89
PROJEKTOWAŁ:
mgr inż. AGNIESZKA JAKSIK
upr. bud. nr 163/DOŚ/09
ETAP:
PROJEKT BUDOWLANY
DATA WYKONANIA:
MARZEC 2011
TYTUŁ RYSUNKU:
PLAN ZAGOSPODAROWANIA TERENU 1:1000
Rys. nr 1
LEGENDA:
1. Osadnik gnilny 1,20 m3/d
2. Studzienka rozdzielcza ø 400 mm
3. Drenaż w gruncie 60mb (3x20)
4. Kominki napowietrzające
gmina Burzenin
Obręb: Antonin dz.88,89
MAPA DO CELÓW OPINIODAWCZYCH 1:1000
(KOPIA MAPY SYT.-WYS.)
STAROSTA POWIATU SIERADZKIEGO
Powiatowy Ośrodek Dokumentacji
Geodezyjno – Kartograficznej
Poświadcza się zgodność niniejszej mapy
z oryginałem przyjętym do państwowego
zasobu geodezyjnego i kartograficznego
w dniu 13-02-1979 roku i zaewidencjonowanym
pod nr 179/79 z późniejszymi zmianami.
Niniejsza mapa nie może służyć dla celów projektowych.