


Obręb: Biadaczew dz.20

**MAPA DO CELÓW OPINIODAWCZYCH 1:1000**  
(KOPIA MAPY SYT.-WYS.)

LEGENDA:

1. Zbiornik oczyszczalni do 0,75 m<sup>3</sup>/d
2. Przepompownia ścieków  $\varnothing$  1000 mm
3. Studzienka rozdzielcza  $\varnothing$  400 mm
4. Drenaż w nasypie 31,5 m<sup>2</sup> (4,5x7)
5. Kominki napowietrzające

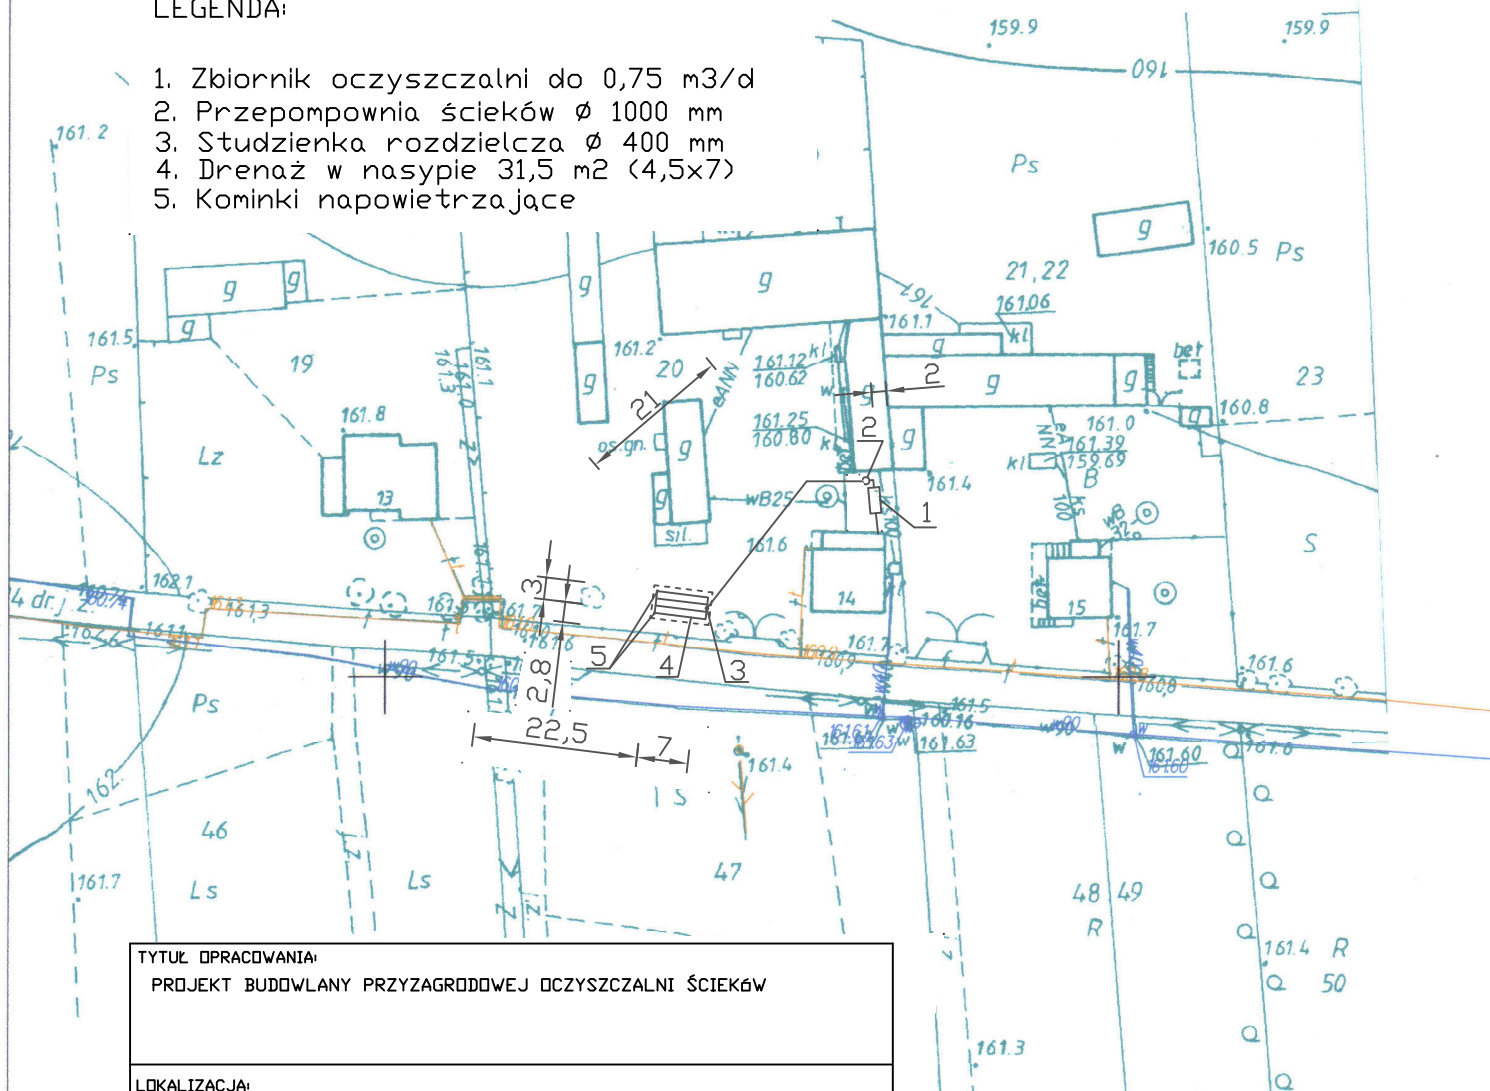

TYTUŁ OPRAWIANIA:  
PROJEKT BUDOWLANY PRZYZAGRODOWEJ OCZYSZCZALNI ŚCIEKÓW

LOKALIZACJA: KACZMAREK KRZYSZTOF, BIADACZEW DZ NR 20

PROJEKTOWAŁ:  
mgr inż. AGNIESZKA JAKSIK  
upr. bud. nr 163/DŚ/09

ETAP:  
PROJEKT  
BUDOWLANY

DATA WYKONANIA:  
MARZEC 2011

TYTUŁ RYSUNKU:

PLAN ZAGOSPODAROWANIA TERENU 1:1000

Rys. nr 1

STAROSTA POWIATU SIERADZKIEGO  
Powiatowy Ośrodek Dokumentacji  
Geodezyjno – Kartograficznej  
Poświadczam się zgodność niniejszej mapy  
z oryginałem przyjętym do państwowego  
zasobu geodezyjnego i kartograficznego  
w dniu 13-02-1979 roku i zaewidencjonowanym  
pod nr 179/79 z późniejszymi zmianami.

**Niniejsza mapa nie może służyć dla celów projektowych.**

Sieradz, 2011-02-25 *mgr Jadwiga Jarmulska*  
(miejscowość i data) (imię, nazwisko, podpis,  
stanowisko służbowe  
osoby upoważnionej)