


gmina Burzenin
Obręb: Będków dz.nr 139

MAPA DO CELÓW OPINIOTAWCZYCH 1:1000 (KOPIA MAPY SYTUACYJNEJ)

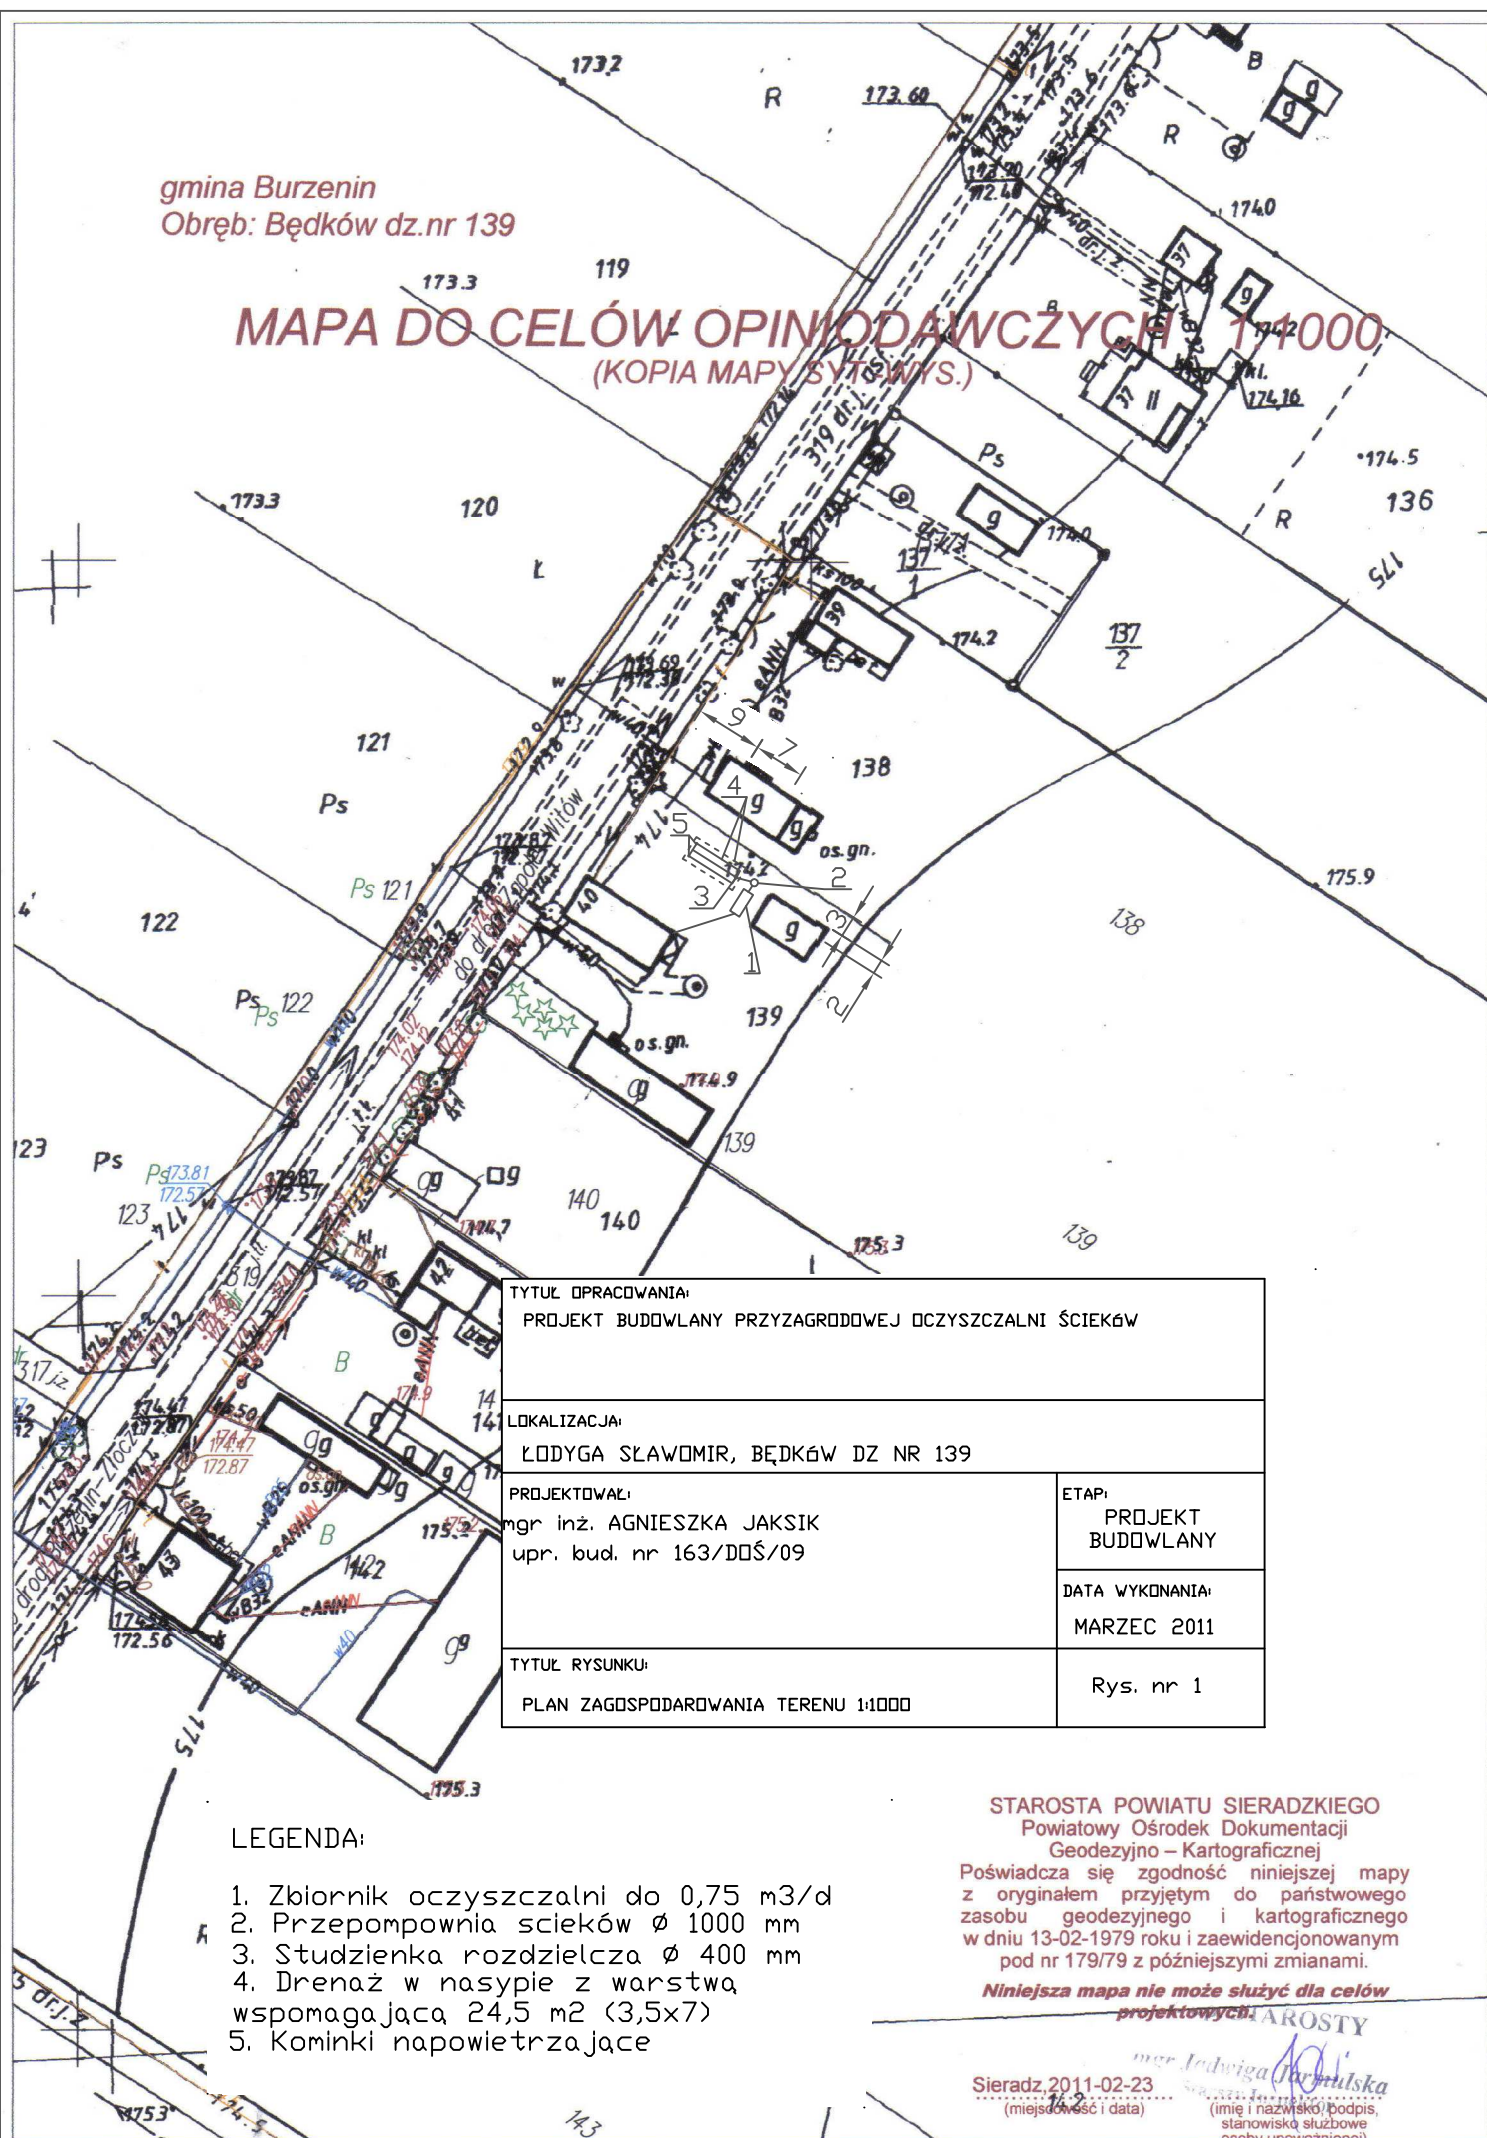

| | |
|---|--------------------------------|
| TYTUŁ OPRACOWANIA: PROJEKT BUDOWLANY PRZYZAGRODOWEJ OCZYSZCZALNI ŚCIEKÓW | |
| LOKALIZACJA: ŁODYGA SŁAWOMIR, BĘDKÓW DZ NR 139 | |
| PROJEKTOWAŁ: mgr inż. AGNIESZKA JAKSIK upr. bud. nr 163/DDŚ/09 | ETAP: PROJEKT BUDOWLANY |
| | DATA WYKONANIA: MARZEC 2011 |
| TYTUŁ RYSUNKU: PLAN ZAGOSPODAROWANIA TERENU 1:1000 | Rys. nr 1 |

LEGENDA:

1. Zbiornik oczyszczalni do 0,75 m³/d
2. Przepompownia ścieków \varnothing 1000 mm
3. Studzienka rozdzielcza \varnothing 400 mm
4. Drenaż w nasypie z warstwą wspomagającą 24,5 m² (3,5x7)
5. Kominki napowietrzające

STAROSTA POWIATU SIERADZKIEGO

Powiatowy Ośrodek Dokumentacji
Geodezyjno – Kartograficznej

Poświadczam zgodność niniejszej mapy z oryginałem przyjętym do państwowego zasobu geodezyjnego i kartograficznego w dniu 13-02-1979 roku i zaewidencjonowanym pod nr 179/79 z późniejszymi zmianami.

Niniejsza mapa nie może służyć dla celów projektowych.

Sieradz, 2011-02-23
(miejscowość i data)

(imię i nazwisko, podpis, stanowisko służbowe osoby upoważnionej)