

101


gmina Burzenin
Obręb: Brzeźnica dz.93

MAPA DO CELÓW OPINIODAWCZYCH 1:1000

(KOPIA MAPY SYT.-WYS.)

LEGENDA:

- 1,2. Studzienka kanalizacyjna \varnothing 315 mm
3. Osadnik gnilny do 0,75 m³/d
4. Studzienka rozdzielcza \varnothing 400 mm
5. Drenaż w gruncie 48 mb (3x16)
6. Kominki napowietrzające

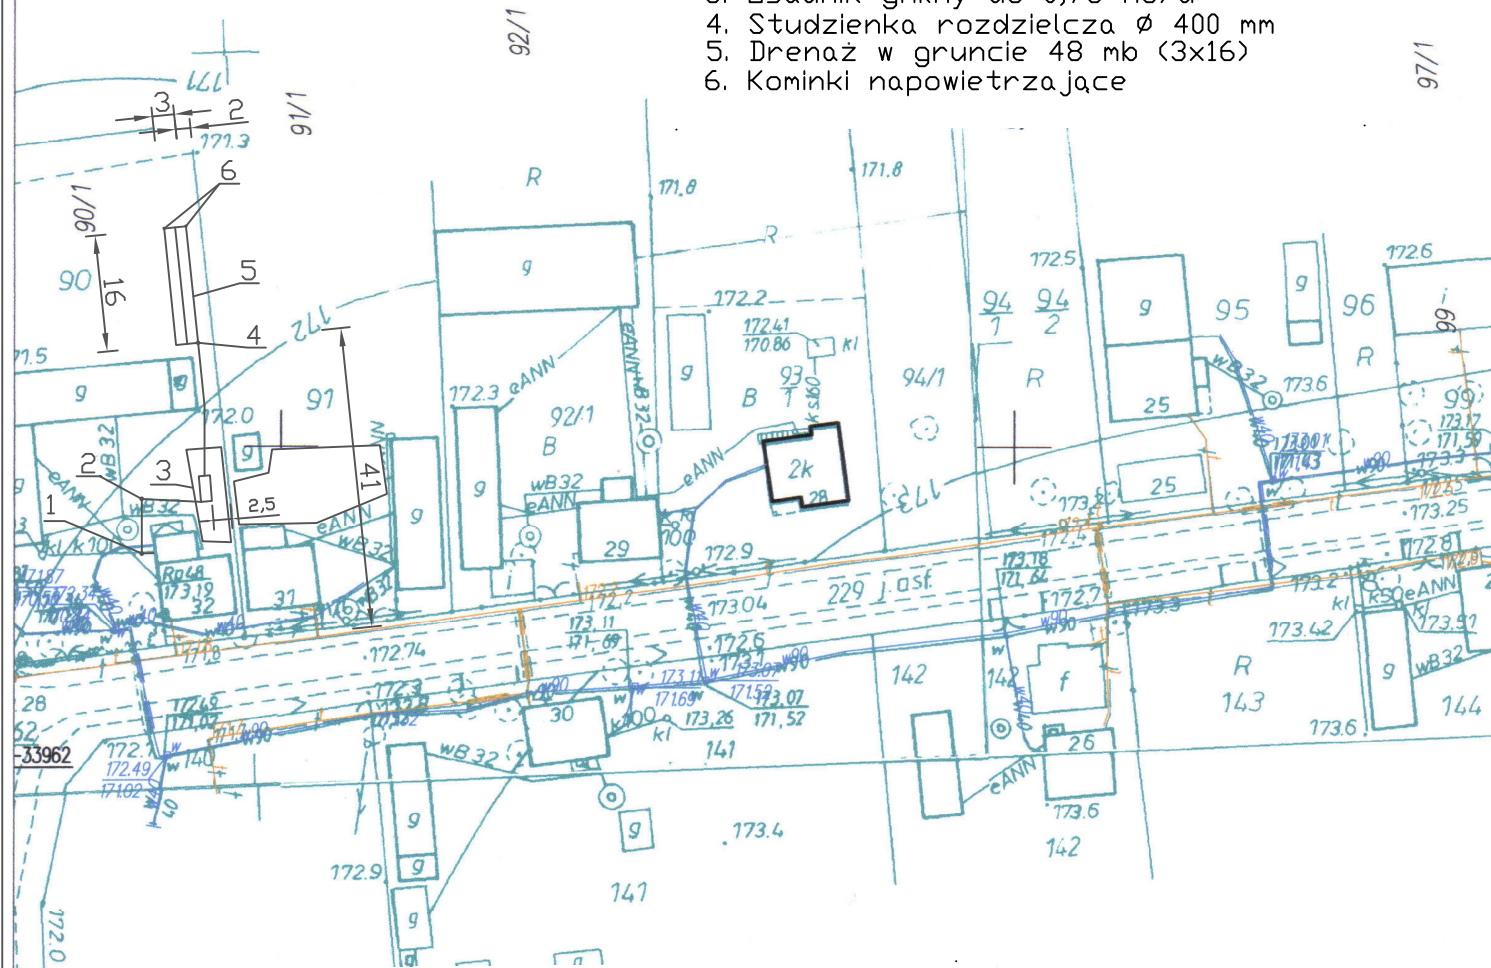

TYTUŁ OPRACOWANIA: PROJEKT BUDOWLANY PRYZAGRODOWEJ OCZYSZCZALNI ŚCIEKÓW	
LOKALIZACJA: WRZOSK AGNIESZKA, BRZEŹNICA DZ NR 90/1	
PROJEKTOWAŁ: mgr inż. AGNIESZKA JAKSIK upr. bud. nr 163/DDŚ/09	ETAP: PROJEKT BUDOWLANY
	DATA WYKONANIA: MARZEC 2011
TYTUŁ RYSUNKU: PLAN ZAGOSPODAROWANIA TERENU 1:1000	Rys. nr 1

STAROSTA POWIATU SIERADZKIEGO
Powiatowy Ośrodek Dokumentacji
Geodezyjno – Kartograficznej

Poświadczam się zgodność niniejszej mapy z oryginałem przyjętym do państwowego zasobu geodezyjnego i kartograficznego w dniu 13-02-1979 roku i zaewidencjonowanym pod nr 179/79 z późniejszymi zmianami.

Niniejsza mapa nie może służyć dla celów projektowych.

Z up. STAROSTY

Sieradz, 2011-02-25 mgr. *Ludwika Jarmalska*
(miejscowość i data) (imię i nazwisko, podpis, stanowisko, data, osoba upoważniona)