


39/1

gmina Burzenin  
Obręb: Brzeźnica dz.133/1

# MAPA DO CELÓW OPINIODAWCZYCH 1:1000 (KOPIA MAPY SYT.-WYS.)

## LEGENDA:

1. Zbiornik oczyszczalni do 0,75 m<sup>3</sup>/d
2. Przepompownia ścieków  $\varnothing$  1000 mm
3. Studzienka rozdzielcza  $\varnothing$  400 mm
4. Drenaż w nasypie z wartwą wspomagającą 35 m<sup>2</sup> (3,5x10)
5. Kominki napowietrzające

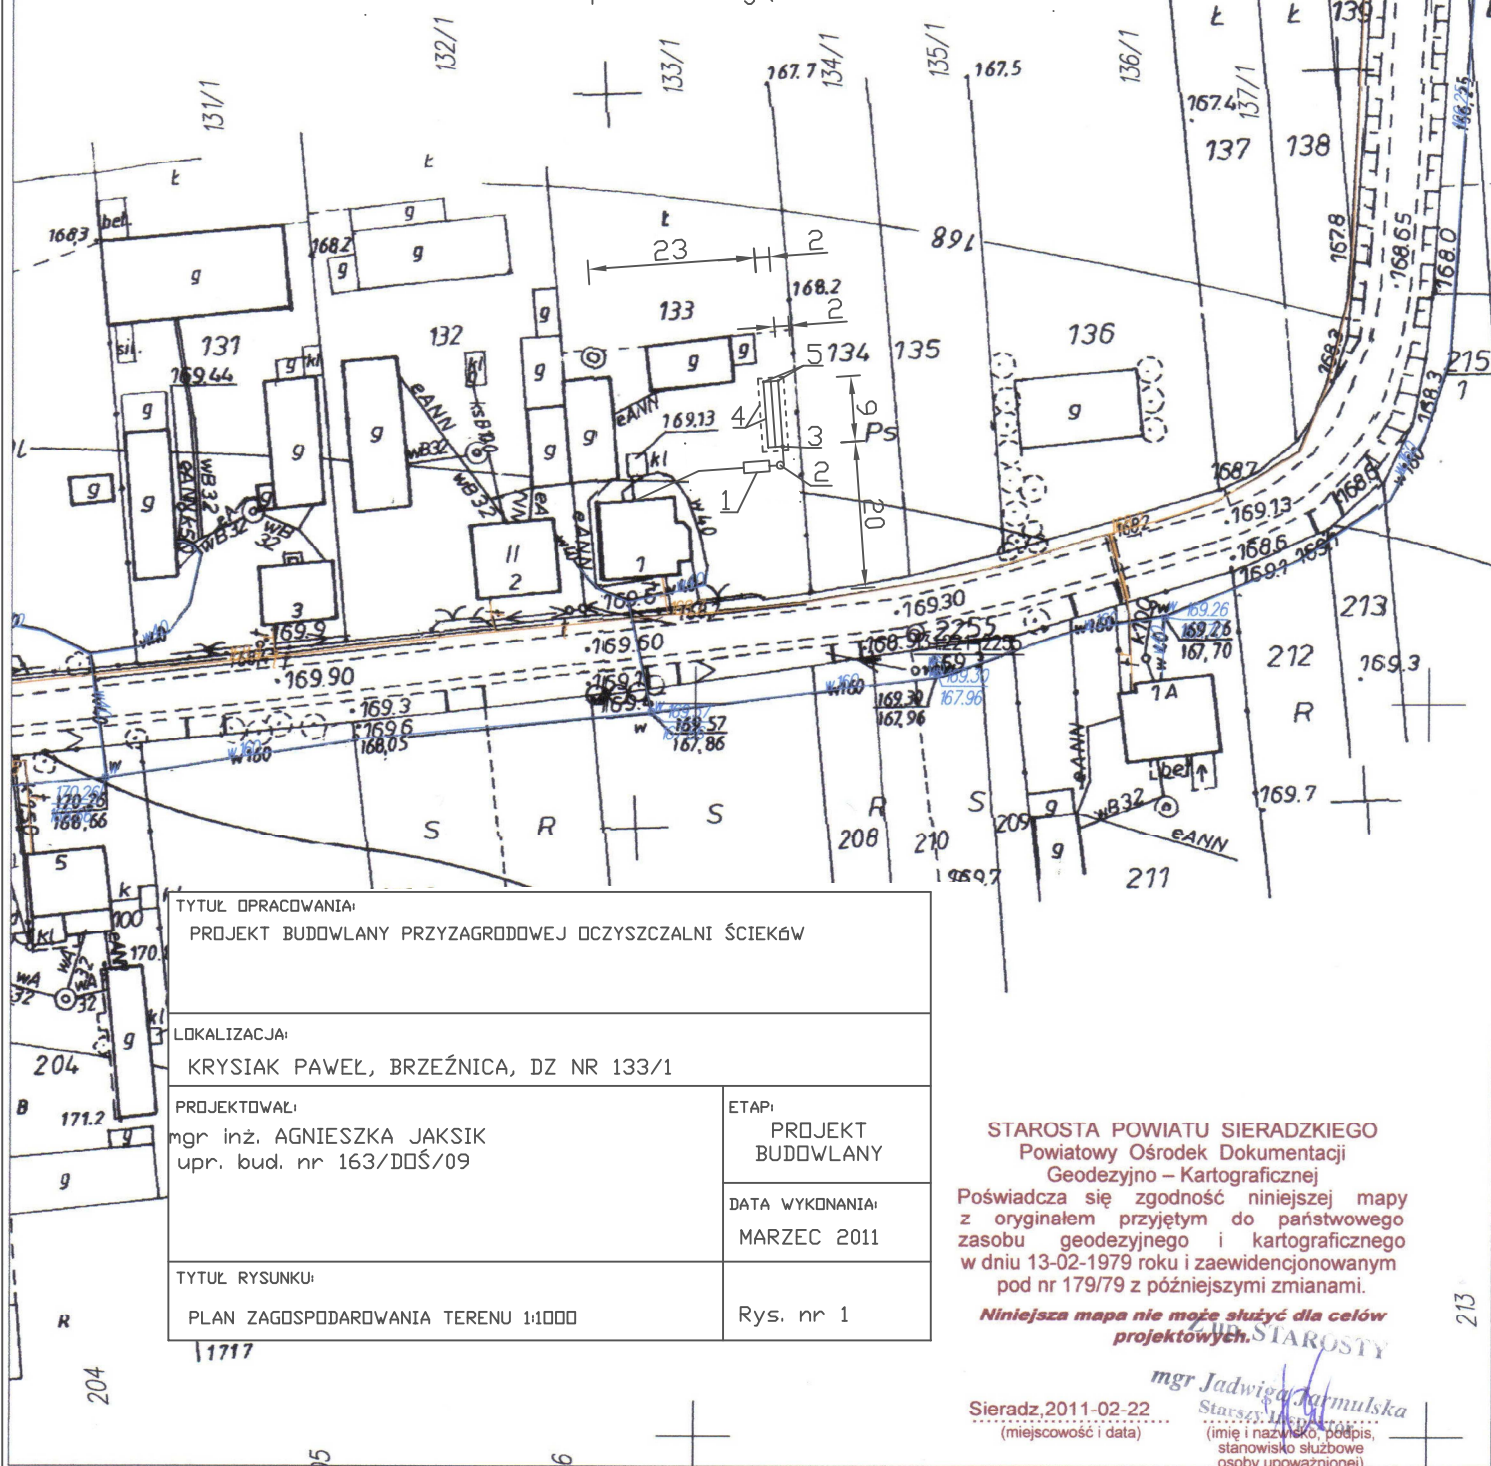

TYTUŁ OPRACOWANIA:

PROJEKT BUDOWLANY PRZYZAGRODOWEJ OCZYSZCZALNI ŚCIEKÓW

LOKALIZACJA:

KRYSIAK PAWEŁ, BRZEŹNICA, DZ NR 133/1

PROJEKTOWAŁ:

mgr inż. AGNIESZKA JAKSIK  
upr. bud. nr 163/DDŚ/09

ETAP:

PROJEKT  
BUDOWLANY

DATA WYKONANIA:

MARZEC 2011

TYTUŁ RYSUNKU:

PLAN ZAGOSPODAROWANIA TERENU 1:1000

Rys. nr 1

STAROSTA POWIATU SIERADZKIEGO

Powiatowy Ośrodek Dokumentacji

Geodezyjno – Kartograficznej

Poświadczam zgodność niniejszej mapy z oryginałem przyjętym do państwowego zasobu geodezyjnego i kartograficznego w dniu 13-02-1979 roku i zaewidencjonowanym pod nr 179/79 z późniejszymi zmianami.

Niniejsza mapa nie może służyć dla celów projektowych.

mgr Jadwiga Jarmulska  
Sieradz, 2011-02-22  
(miejscowość i data)  
(imię i nazwisko, podpis, stanowisko służbowe osoby upoważnionej)