


gmina Burzenin
Obręb: Gronów dz.137

MAPA DO CELÓW OPINIODAWCZYCH 1:1000 (KOPIA MAPY SYLWY)

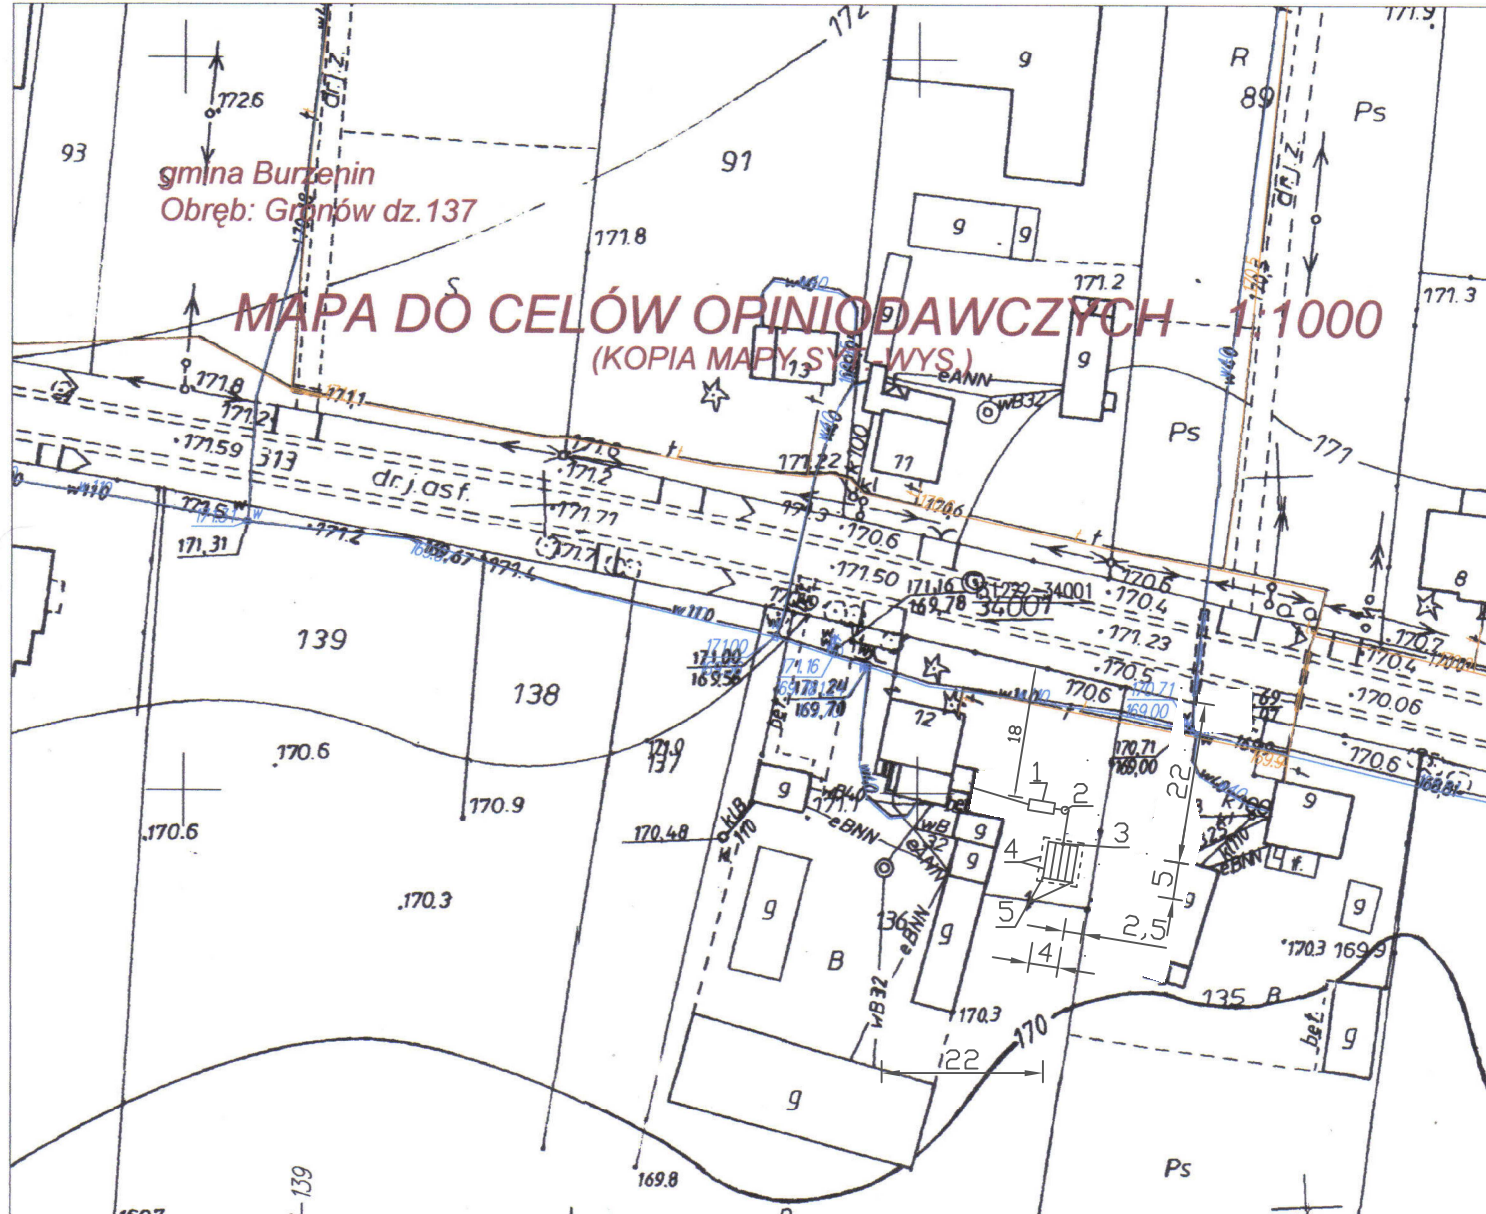

LEGENDA:

1. Zbiornik oczyszczalni do 0,75 m³/d
2. Przepompownia ścieków \varnothing 1000 mm
3. Studzienka rozdzielcza \varnothing 400 mm
4. Drenaż w nasypie z warstwa wspomagającą 33 m² (5,5x6)
5. Kominki napowietrzające

TYTUŁ OPRACOWANIA: PROJEKT BUDOWLANY PRZYZAGRODOWEJ OCZYSZCZALNI ŚCIEKÓW	
LOKALIZACJA: KRAKOWSKI MARIUSZ, GRONÓW, DZ NR 137	
PROJEKTOWAŁ: mgr inż. AGNIESZKA JAKSIK upr. bud. nr 163/DDŚ/09	ETAP: PROJEKT BUDOWLANY
	DATA WYKONANIA: LUTY 2010
TYTUŁ RYSUNKU: PLAN ZAGOSPODAROWANIA TERENU 1:1000	JEDNOSTKA WYMIAROWA: mm

STAROSTA POWIATU SIERADZKIEGO
Powiatowy Ośrodek Dokumentacji
Geodezyjno – Kartograficznej
Poświadczam zgodność niniejszej mapy
z oryginałem przyjętym do państwowego
zasobu geodezyjnego i kartograficznego
w dniu 13-02-1979 roku i zaewidencjonowanym
pod nr 179/79 z późniejszymi zmianami.

Niniejsza mapa nie może służyć dla celów
projektowych.

Z up. STAROSTY

Sieradz, 2011-02-22
(miejscowość i data)
(imię i nazwisko, podpis)
(stanowisko służbowe)
(osoby upoważnionej)