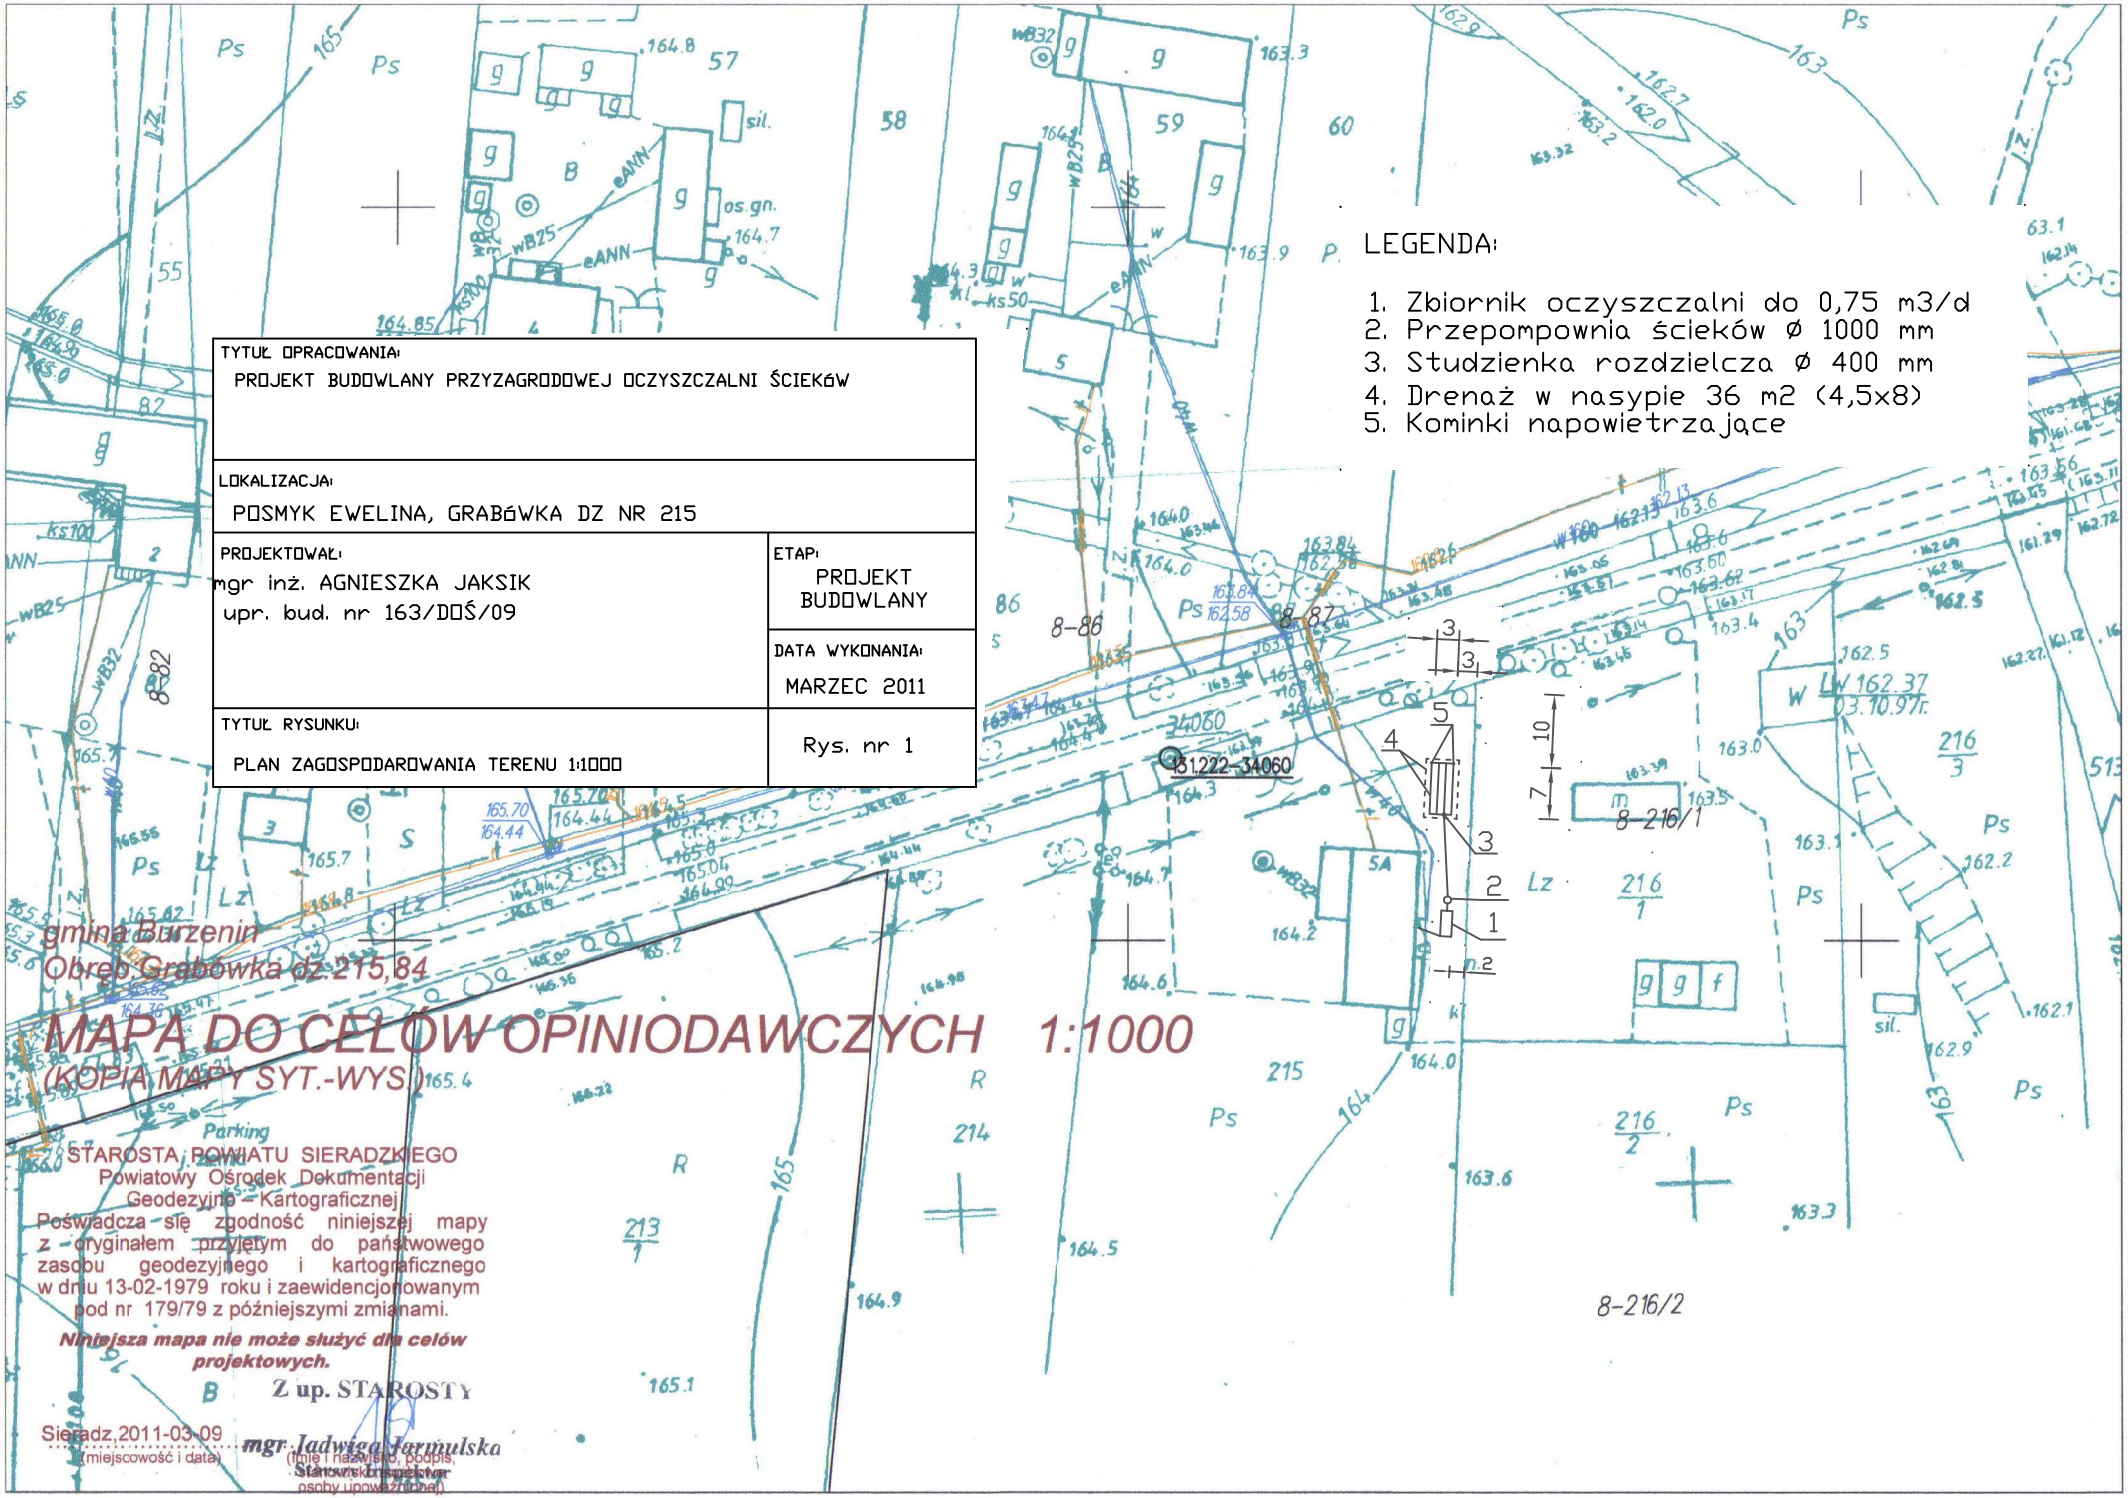
TYTUŁ OPRACOWANIA:
PROJEKT BUDOWLANY PRZYZAGRODOWEJ OCZYSZCZALNI ŚCIEKÓW
LOKALIZACJA:
POSMYK EWELINA, GRABÓWKA DZ NR 215
PROJEKTOWAŁ:
mgr inż. AGNIESZKA JAKSIK
upr. bud. nr 163/DOŚ/09
ETAP:
PROJEKT BUDOWLANY
DATA WYKONANIA:
MARZEC 2011
TYTUŁ RYSUNKU:
PLAN ZAGOSPODAROWANIA TERENU 1:1000
Rys. nr 1
LEGENDA:
1. Zbiornik oczyszczalni do 0,75 m3/d
2. Przepompownia ścieków ø 1000 mm
3. Studzienka rozdzielcza ø 400 mm
4. Drenaż w nasypie 36 m2 (4,5x8)
5. Kominki napowietrzające
gmina Burzenin
Obręb Grabówka dz.215,84
MAPA DO CELÓW OPINIODAWCZYCH 1:1000
(KOPIA MAPY SYT.-WYS.)
STAROSTA POWIATU SIERADZKIEGO
Powiatowy Ośrodek Dokumentacji
Geodezyjno – Kartograficznej
Poświadcza się zgodność niniejszej mapy
z oryginałem przyjętym do państwowego
zasobu geodezyjnego i kartograficznego
w dniu 13-02-1979 roku i zaewidencjonowanym
pod nr 179/79 z późniejszymi zmianami.
Niniejsza mapa nie może służyć dla celów projektowych.
Z up. STAROSTY
Sieradz,2011-03-09
(miejscowość i data)
mgr Jadwiga Jarmulska
(imię i nazwisko, podpis,
stanowisko służbowe
osoby upoważnionej)
8-86
8-87
8-216/1
8-216/2
81222-34060
Parking