


gmina Burzenin
Obręb: Gronów dz.123/1

MAPA DO CELÓW OPINIODAWCZYCH 1:1000

(KOPIA MAPY SYT.-WYS.)

LEGENDA:

1. Zbiornik oczyszczalni do 0,75 m³/d
2. Przepompownia ścieków \varnothing 1000 mm
3. Studzienka rozdzielcza \varnothing 400 mm
4. Drenaż w nasypie z warstwą wspomagającą 36 m² (4,5x8)
5. Kominki napowietrzające

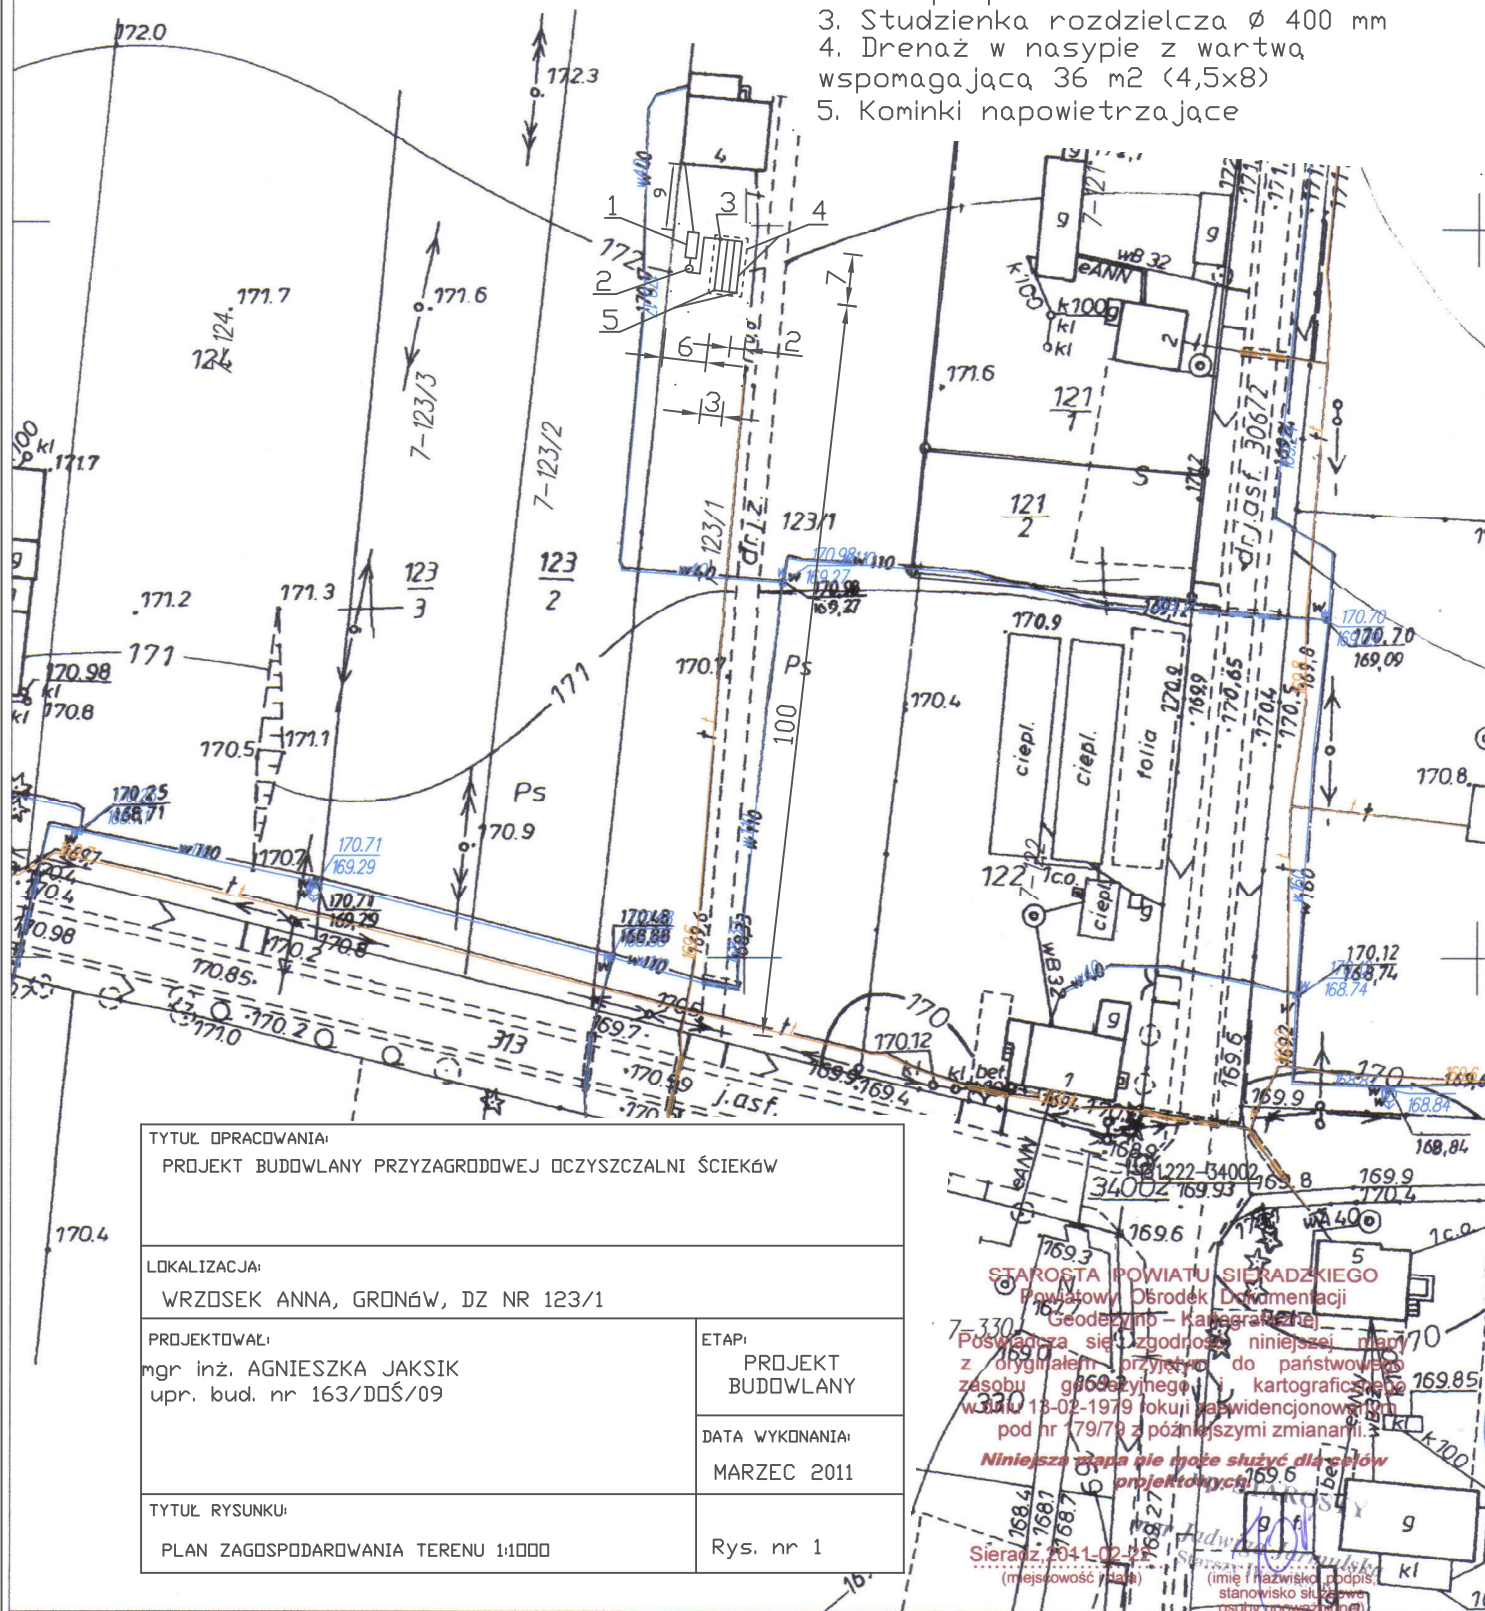

TYTUŁ OPRACOWANIA: PROJEKT BUDOWLANY PRZYZAGRODOWEJ OCZYSZCZALNI ŚCIEKÓW	
LOKALIZACJA: WRZOSEK ANNA, GRONÓW, DZ NR 123/1	
PROJEKTOWAŁ: mgr inż. AGNIESZKA JAKSIK upr. bud. nr 163/DDŚ/09	ETAP: PROJEKT BUDOWLANY
	DATA WYKONANIA: MARZEC 2011
TYTUŁ RYSUNKU: PLAN ZAGOSPODAROWANIA TERENU 1:1000	Rys. nr 1

STAROSTA POWIATU SIERADZKIEGO
Powiatowy Ośrodek Dokumentacji
Geodezyjno - Kartograficznej
Pozwala się zgodności niniejszej mapy
z oryginałem przyjętym do państwowego
zestawu geodezyjnego i kartograficznego
w dniu 13-02-1979 roku i zarejestrowanej
pod nr 179/79 z późniejszymi zmianami.

Niniejsza mapa nie może służyć dla celów
projektowych

Sieradz, 2011-02-21
(miejscowość i data)

(imię i nazwisko, podpis,
stanowisko służbowe
osoby upoważnionej)