


MAPA DOCEŁÓW OPINIODAWCZYCH 1:1000  
(KOPIA MAPY SYT.-WYS.)

1. Zbiornik oczyszczalni do 0,75 m<sup>3</sup>/d
2. Przepompownia ścieków Ø 1000 mm
3. Studzienka rozdzielcza Ø 400 mm
4. Drenaż w nasypie z warstwą wspomagającą 35 m<sup>2</sup> (3,5x10)
5. Kominki napowietrzające

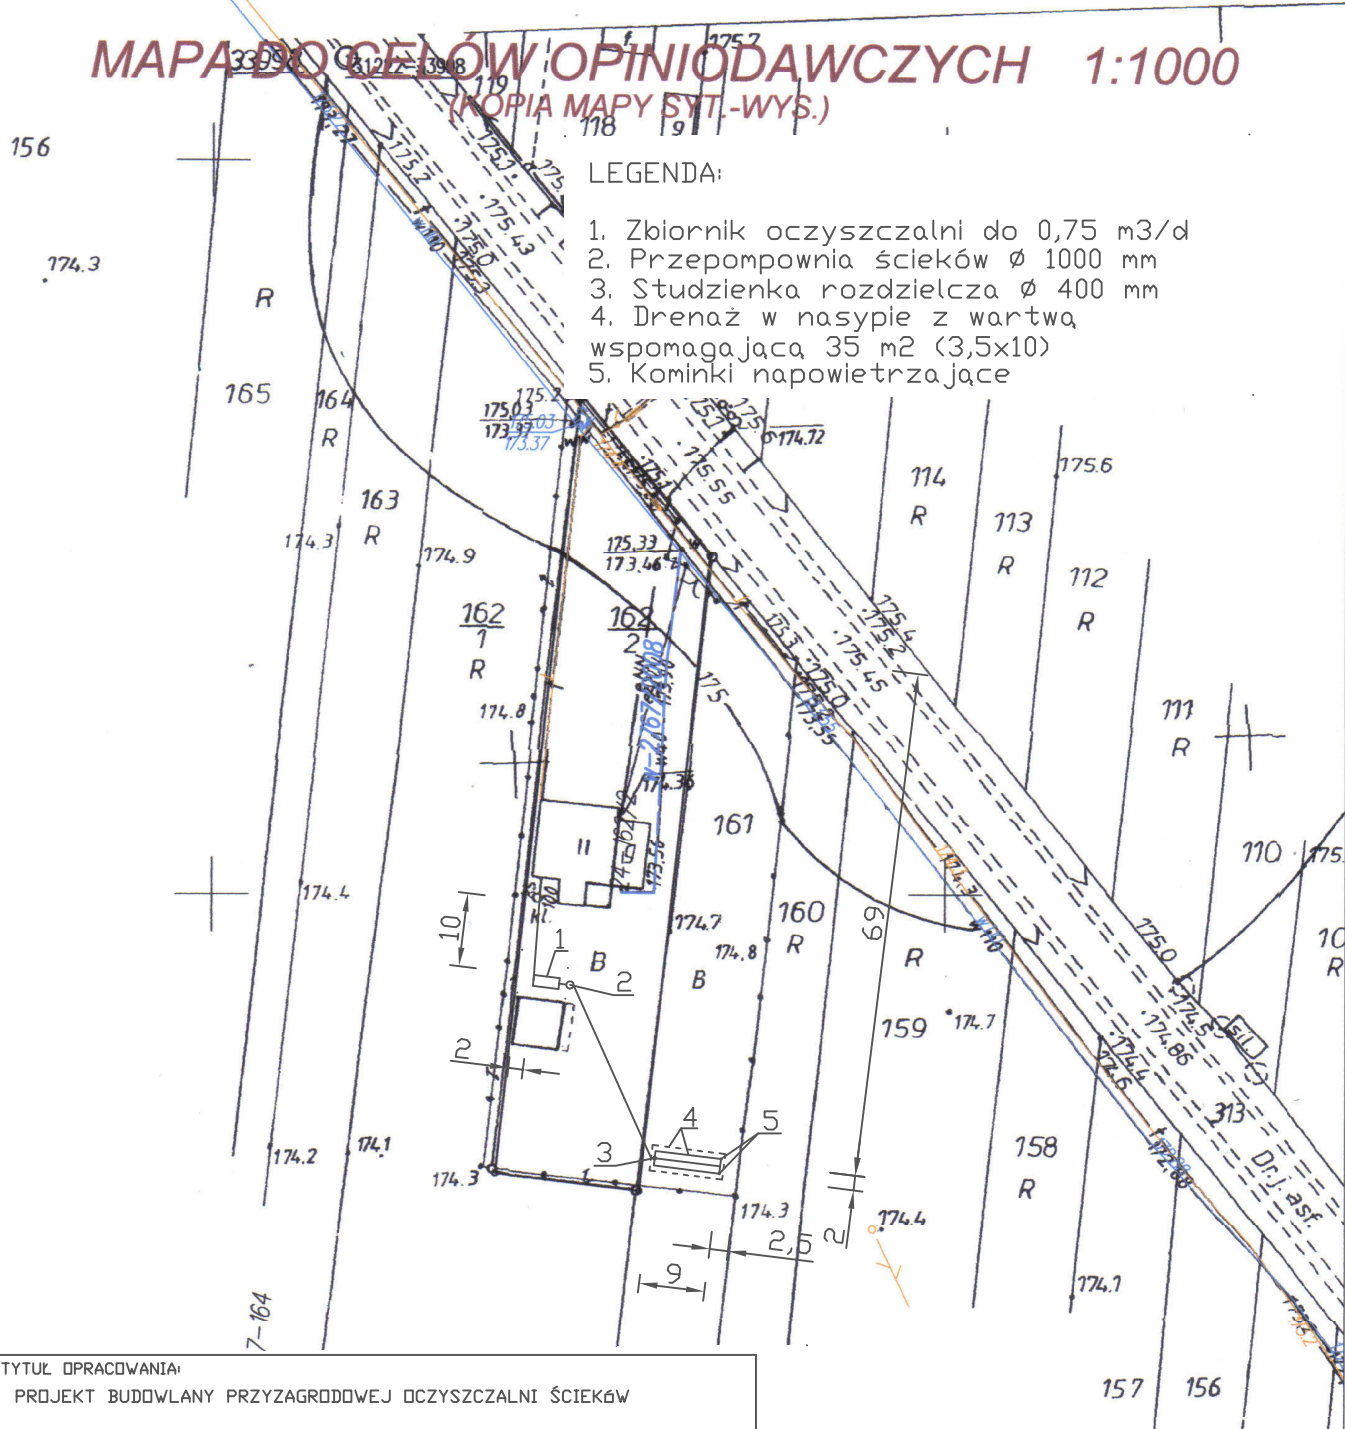

STAROSTA POWIATU SIERADZKIEGO  
Powiatowy Ośrodek Dokumentacji  
Geodezyjno – Kartograficznej

Poświadczam się zgodność niniejszej mapy  
z oryginałem – przyjętym do państwowego  
zasobu geodezyjnego i kartograficznego  
w dniu 13-02-1979 roku i zaewidencjonowanym  
pod nr 179/79 z późniejszymi zmianami

*Niniejsza mapa nie może służyć dla celów  
projektowych*

mgr Jadwiga Jankowska  
Starysi Inżynierowie  
(imię i nazwisko, imię i nazwisko, stanowisko służbowe)

Sieradz, 2011-02-22  
(miejscowość i data)