

TYTUŁ OPRAWOWANIA: PROJEKT BUDOWLANY PRZYZAGRODOWEJ OCZYSZCZALNI ŚCIEKÓW			
LOKALIZACJA: KĘDZIERSKI RYSZARD, GRABÓWKA DZ NR 288, 289			
PROJEKTOWAŁ: mgr inż. AGNIESZKA JAKSIK upr. bud. nr 163/DDŚ/09	ETAP: PROJEKT BUDOWLANY		
	DATA WYKONANIA: MARZEC 2011		
TYTUŁ RYSUNKU: PLAN ZAGOSPODAROWANIA TERENU 1:1000	Rys. nr 1		

gmina Burzenin  
Obręb: Grabówka dz. 288, 289  
**MAPA DO CELÓW OPINIODAWCZYCH 1:1000**  
(KOPIA MAPY SYT.-WYS.)


STAROSTA POWIATU ŚIERADZKIEGO

Powiatowy Ośrodek Dokumentacji  
Geodezyjno – Kartograficznej

Poświadczam się zgodność oznaczonej mapy z oryginałem przyjętym do państwowego zasobu geodezyjnego i kartograficznego w dniu 13-02-1979 roku i zaświadczanym pod nr 179/79 z późniejszymi zmianami.

*Niniejsza mapa nie może służyć dla celów projektowych.*  
L. up. STAROSTY

Sieradz, 2011-03-09 mgr Jadwiga Jermulska  
.....  
(miejscowość i data) .....  
Stwierdziła i podpisała:  
stanowisko służbowe  
osoby upoważnionej)

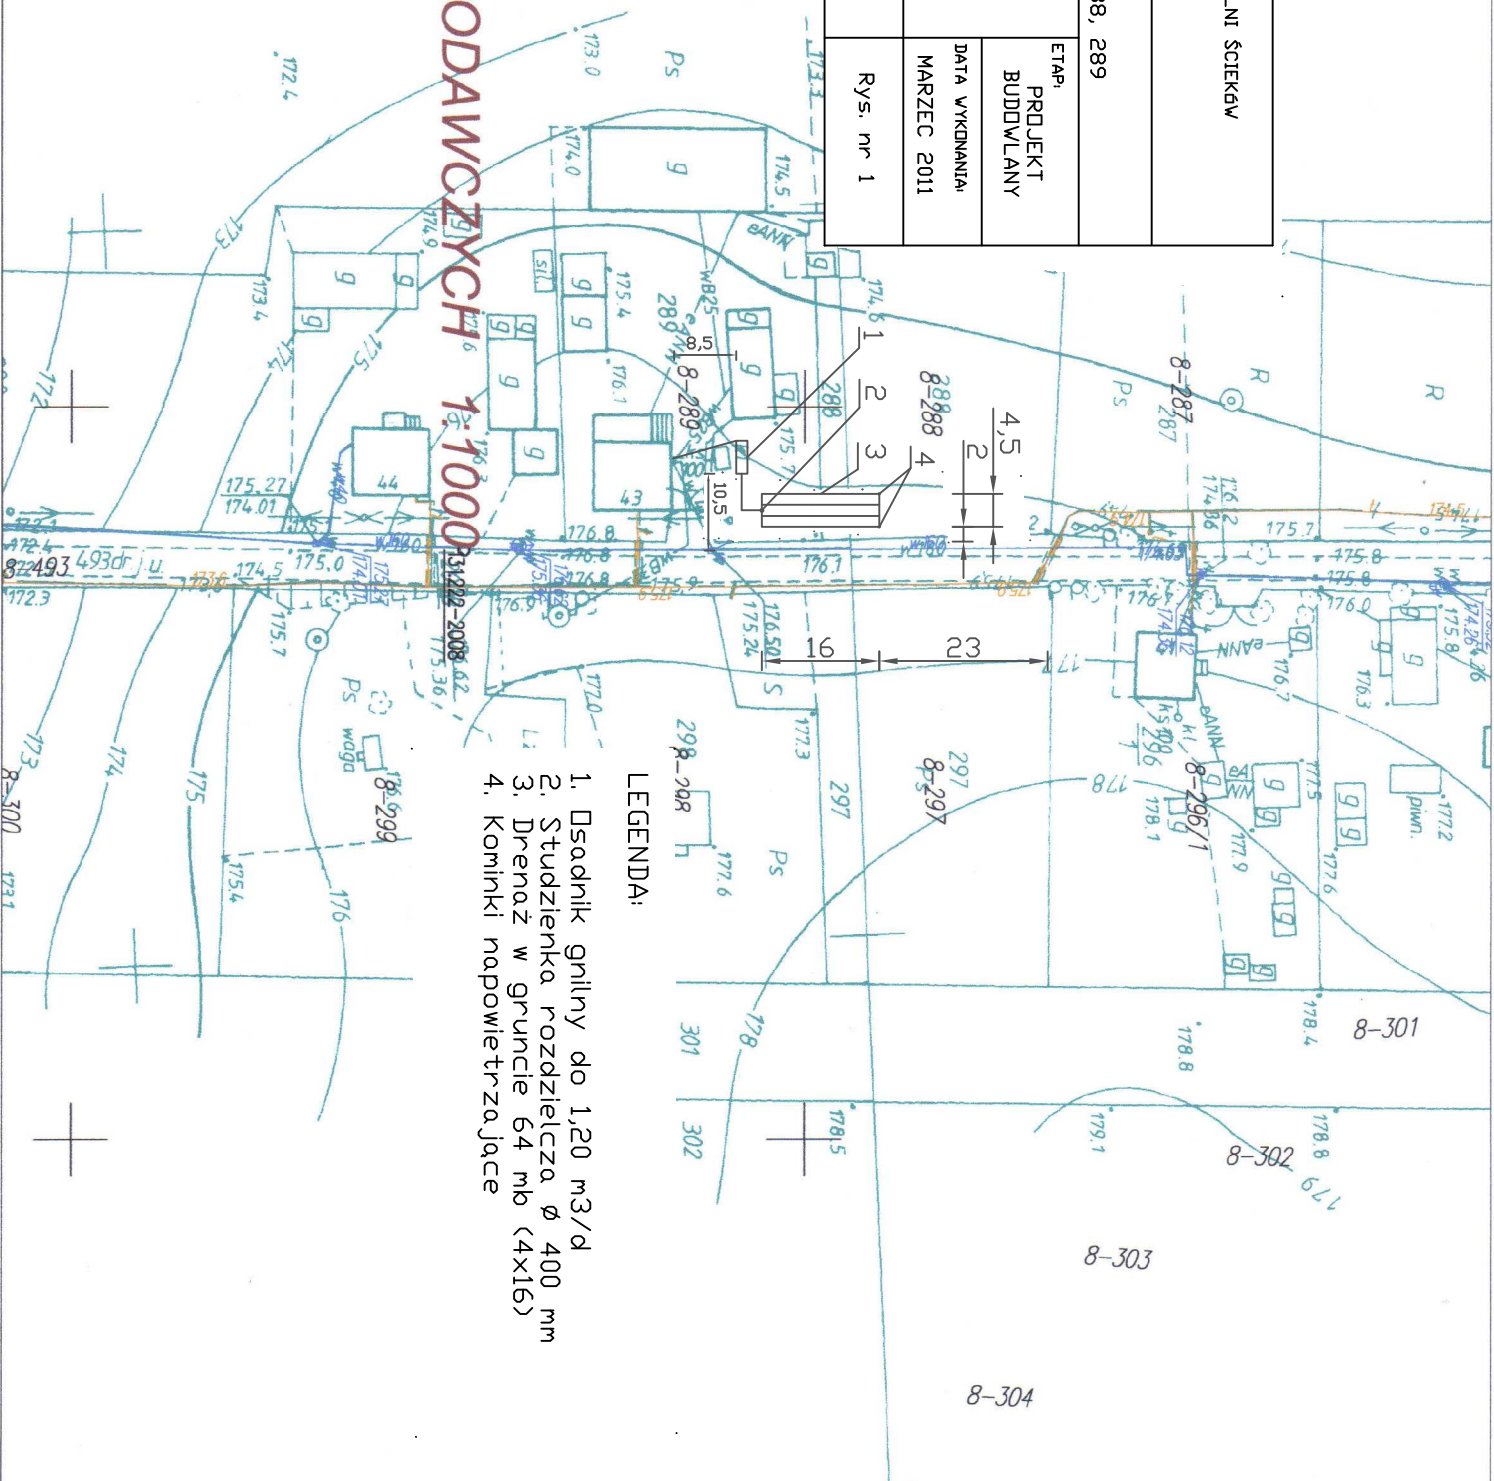

#### LEGENDA:

1. Osadnik glinny do 1,20 m<sup>3</sup>/d
2. Studzienka rozdzielcza Ø 400 mm
3. Drenaż w gruncie 64 mb (4x16)
4. Kominki napowietrzające