


gmina Burzcin  
Obręb: Gronów dz.147

# MAPA DO CELÓW OPINIODAWCZYCH 1:1000

(KOPIA MAPY SYT-WYS.)

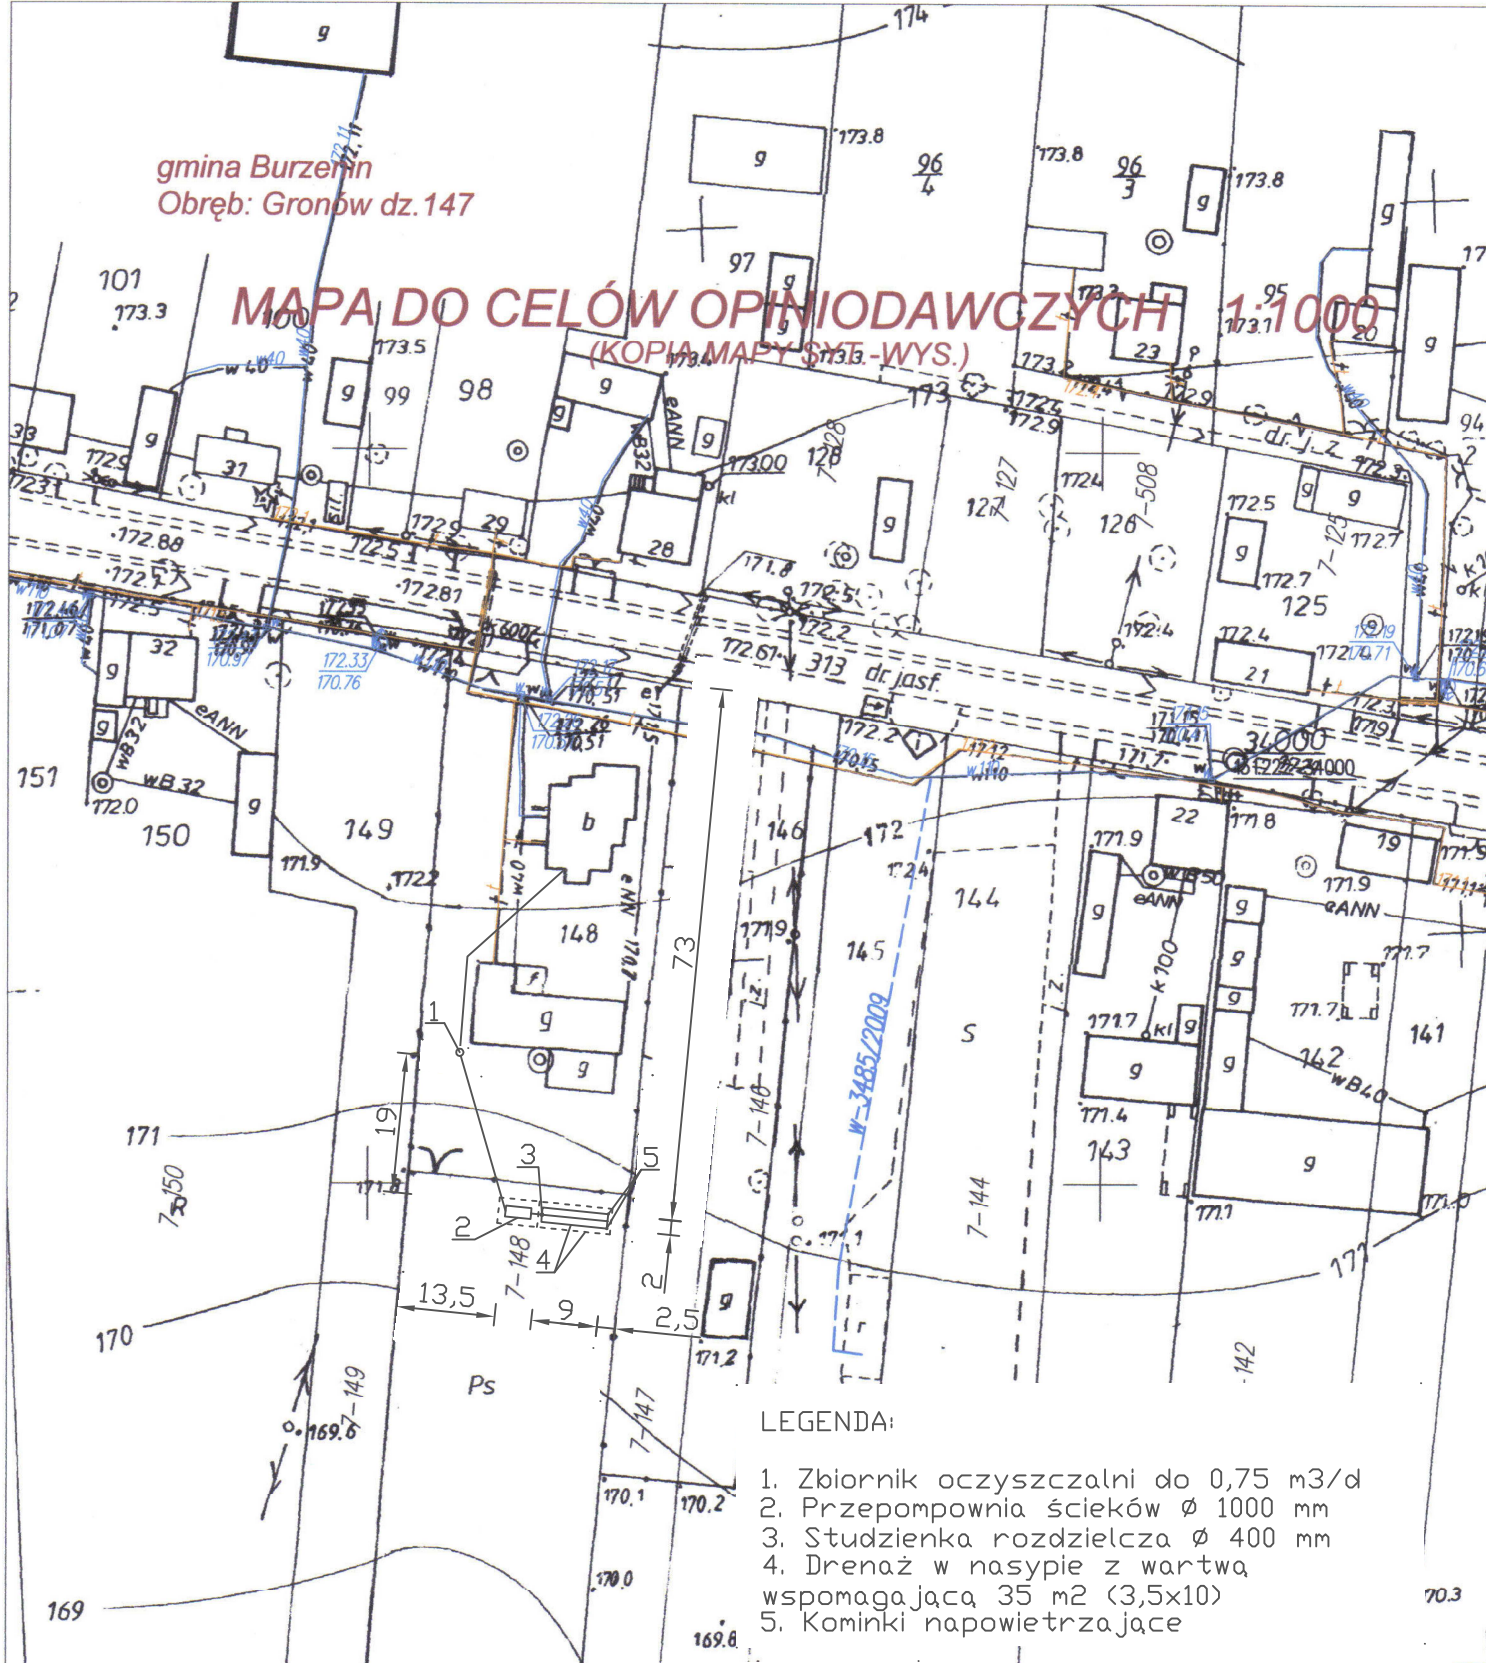

## LEGENDA:

1. Zbiornik oczyszczalni do 0,75 m<sup>3</sup>/d
2. Przepompownia ścieków  $\varnothing$  1000 mm
3. Studzienka rozdzielcza  $\varnothing$  400 mm
4. Drenaż w nasypie z wartwą wspomagającą 35 m<sup>2</sup> (3,5x10)
5. Kominki napowietrzające

TYTUŁ OPRACOWANIA:  
PROJEKT BUDOWLANY PRZYZAGRODOWEJ OCZYSZCZALNI ŚCIEKÓW

LOKALIZACJA:  
LEŚNIK JERZY, GRONÓW, DZ NR 148

PROJEKTOWAŁ:  
mgr inż. AGNIESZKA JAKSIK  
upr. bud. nr 163/DDŚ/09

ETAP:  
PROJEKT  
BUDOWLANY

DATA WYKONANIA:  
LUTY 2010

TYTUŁ RYSUNKU:  
PLAN ZAGOSPODAROWANIA TERENU 1:1000

JEDNOSTKA WYMIAROWA:  
mm

STAROSTA POWIATU SIERADZKIEGO  
Powiatowy Ośrodek Dokumentacji  
Geodezyjno - Kartograficznej  
Poświadczam zgodność niniejszej mapy  
z oryginałem przyjętym do państwowego  
zasobu geodezyjnego i kartograficznego  
w dniu 13-02-1979 roku i zaewidencjonowanym  
pod nr 179/79 z późniejszymi zmianami.

Niniejsza mapa nie może służyć dla celów  
projektowych.

Z up. STAROSTY

Sieradz, 2011-02-22 mgr Jędrzej Jędrzejko  
(miejscowość i data) (imię i nazwisko, podpis  
stanowisko służbowe  
osoby upoważnionej)