

gmina Burzenin  
Obręb: Kamionka dz.nr 18

# MAPA DO CELÓW OPINIODAWCZYCH 1:1000 (KOPIA MAPY SYT.-WYS.)

TYTUŁ OPRACOWANIA:  
PROJEKT BUDOWLANY PRZYZAGRODOWEJ OCZYSZCZALNI ŚCIEKÓW

LOKALIZACJA:  
TADEŁ MARIOLA, KAMIONKA, DZ NR 18


PROJEKTOWAŁ:  
mgr inż. AGNIESZKA JAKSIK  
upr. bud. nr 163/DDŚ/09

ETAP:  
PROJEKT  
BUDOWLANY

DATA WYKONANIA:  
MARZEC 2011

TYTUŁ RYSUNKU:  
PLAN ZAGOSPODAROWANIA TERENU 1:1000

Rys nr 1

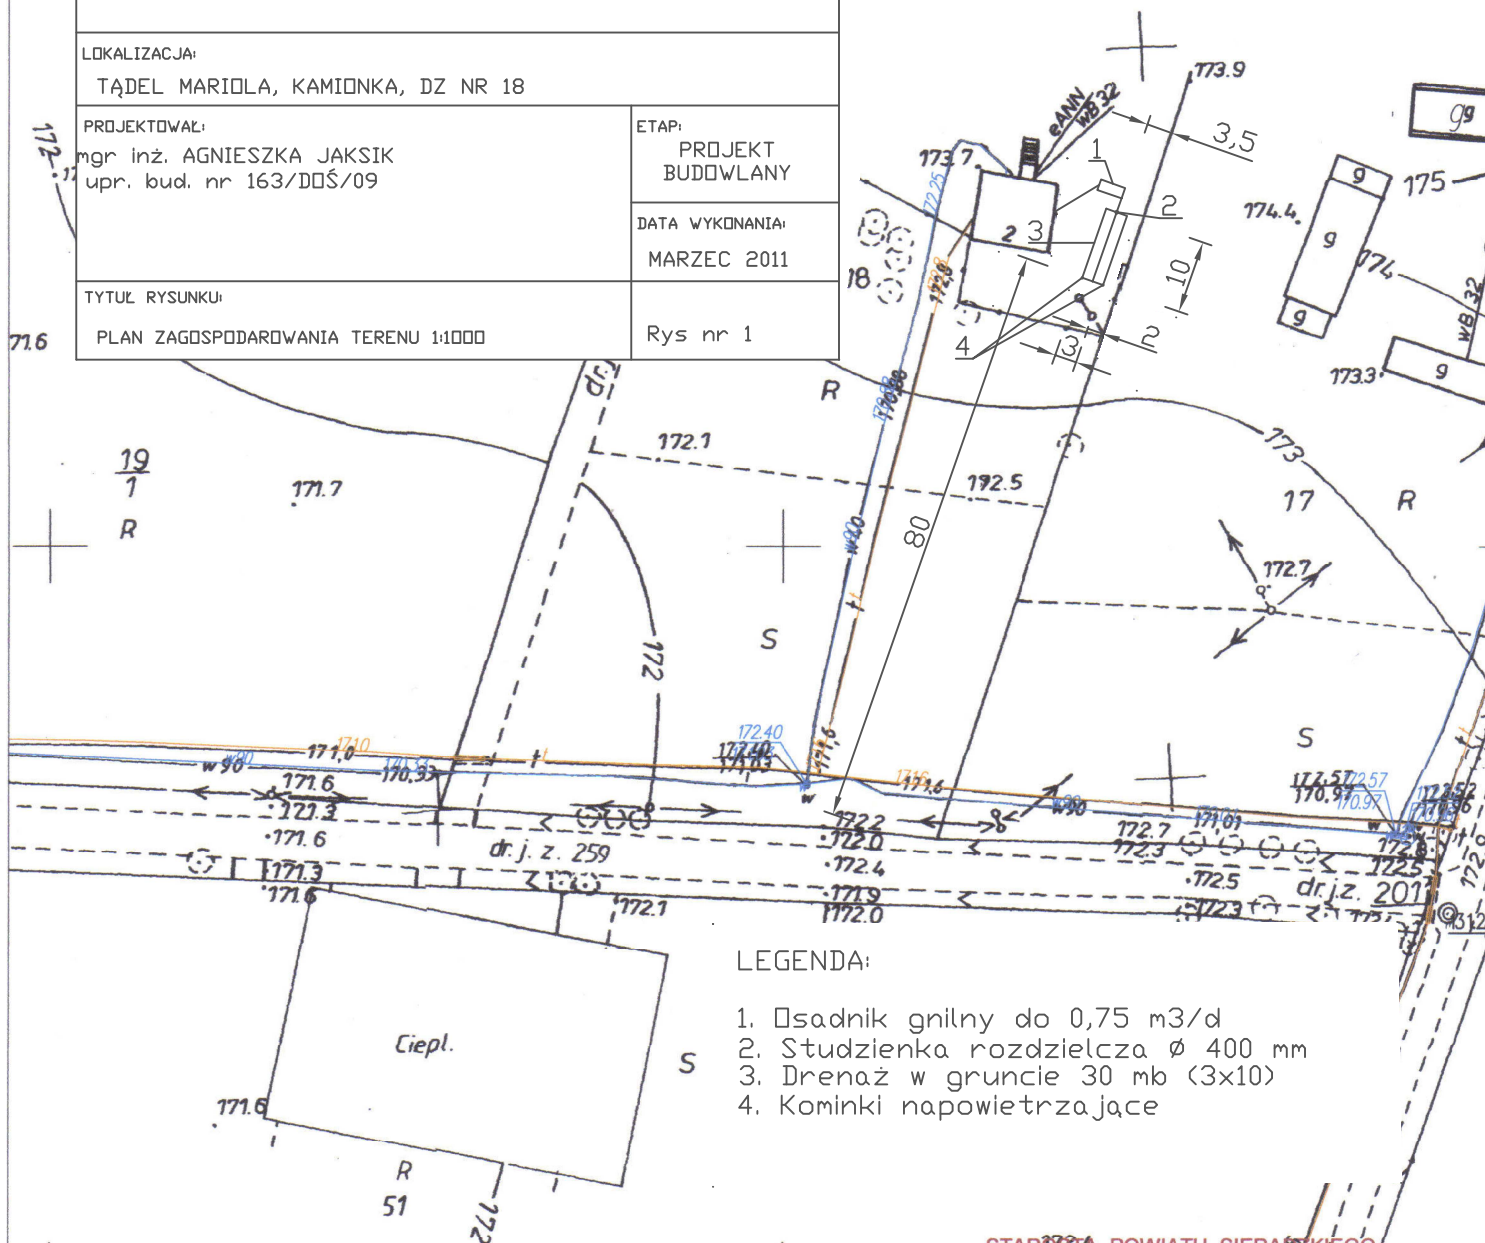

## LEGENDA:

1. Osadnik gnilny do 0,75 m<sup>3</sup>/d
2. Studzienka rozdzielcza Ø 400 mm
3. Drenaż w gruncie 30 mb (3x10)
4. Kominki napowietrzające

STAROSTA POWIATU SIERADZKIEGO  
Powiatowy Ośrodek Dokumentacji  
Geodezyjno - Kartograficznej  
Poświadczam zgodność niniejszej mapy  
z oryginałem przyjętym do państwowego  
zasobu geodezyjnego i kartograficznego  
w dniu 13-02-1979 roku i zaewidencjonowanym  
pod nr 179/79 z późniejszymi zmianami.  
Niniejsza mapa nie może służyć dla celów  
projektowych.  
mgr J. Jarmulska  
Sieradz, 2011-02-22  
(miejscowość i data)