


gmina Burzenin  
Obręb: Jarocice dz.96

# MAPA DO CELÓW OPINIODAWCZYCH 1:1000 (KOPIA MAPY SYT.-WYS.)

## LEGENDA:

- 1,2. Studzienka kanalizacyjna  $\varnothing$  315 mm
3. Zbiornik oczyszczalni do 0,75 m<sup>3</sup>/d
4. Przepompownia ścieków  $\varnothing$  1000 mm
5. Studzienka rozdzielcza  $\varnothing$  400 mm
6. Drenaż w nasypie 28 m<sup>2</sup> (3,5x8)
7. Kominki napowietrzające

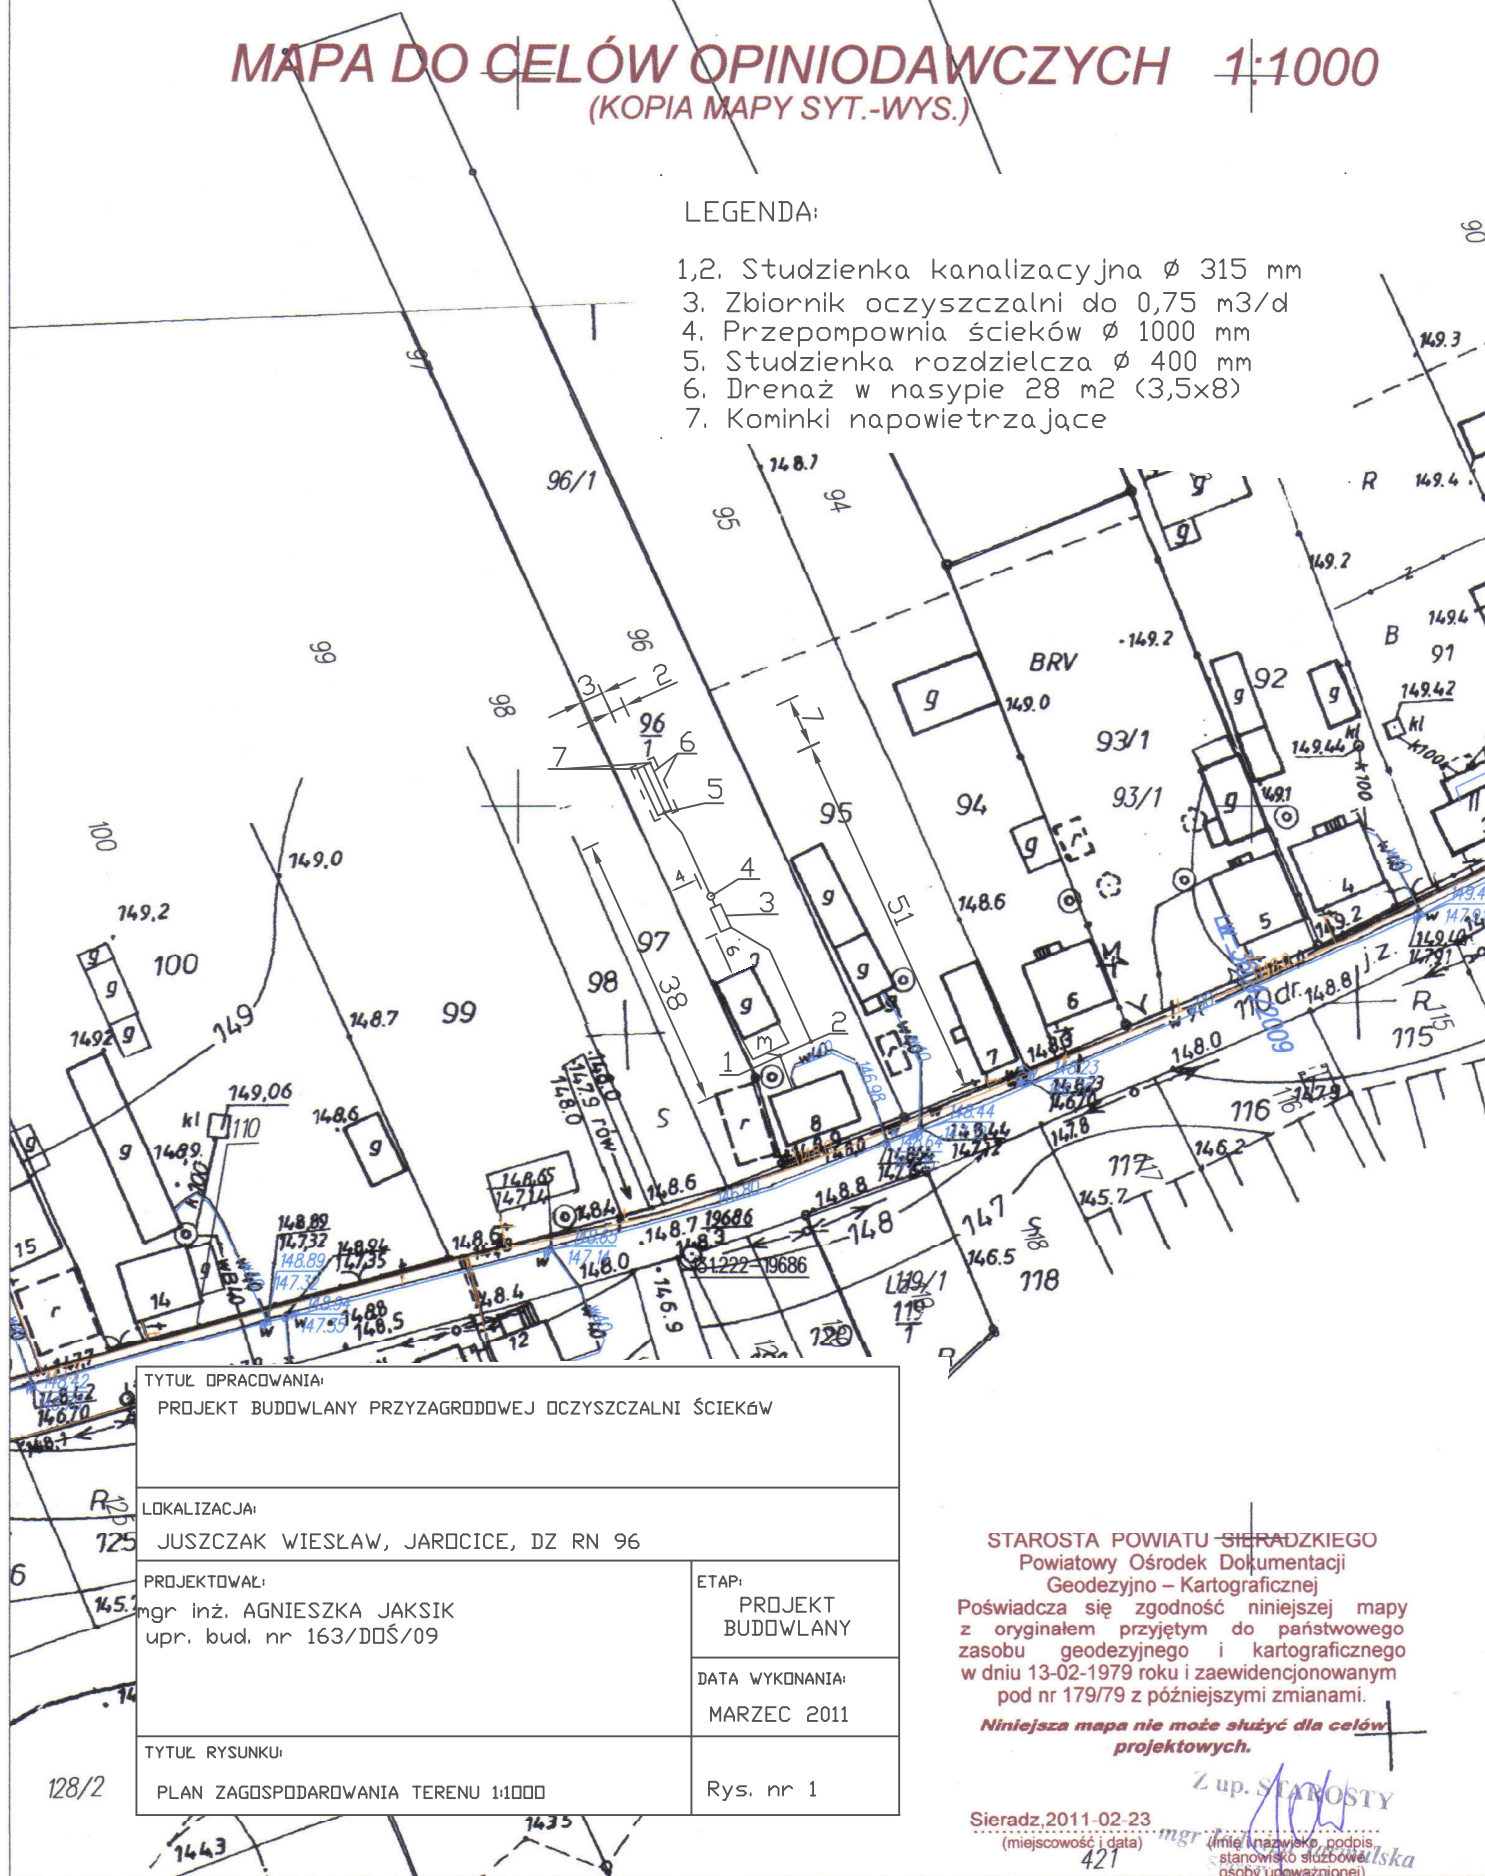

TYTUŁ OPRACOWANIA:  
PROJEKT BUDOWLANY PRZYZAGRODOWEJ OCZYSZCZALNI ŚCIEKÓW

LOKALIZACJA:  
JUSZCZAK WIESŁAW, JAROCICE, DZ RN 96

PROJEKTOWAŁ:  
mgr inż. AGNIESZKA JAKSIK  
upr. bud. nr 163/DDŚ/09

ETAP:  
PROJEKT  
BUDOWLANY

DATA WYKONANIA:  
MARZEC 2011

TYTUŁ RYSUNKU:  
PLAN ZAGOSPODAROWANIA TERENU 1:1000

Rys. nr 1

STAROSTA POWIATU SIERADZKIEGO  
Powiatowy Ośrodek Dokumentacji  
Geodezyjno - Kartograficznej  
Poświadczam zgodność niniejszej mapy  
z oryginałem przyjętym do państwowego  
zasobu geodezyjnego i kartograficznego  
w dniu 13-02-1979 roku i zaewidencjonowanym  
pod nr 179/79 z późniejszymi zmianami.

*Niniejsza mapa nie może służyć dla celów  
projektowych.*

Sieradz, 2011-02-23  
(miejscowość i data)

421

Z up. STAROSTY

(imię i nazwisko, podpis  
stanowisko służbowe i  
osoby upoważnionej)