


gmina Burzenin  
Obręb: Kamionka dz.224

# MAPA DO CELÓW OPINIODAWCZYCH 1:1000

(KOPIA MAPY SYT.-WYS.)

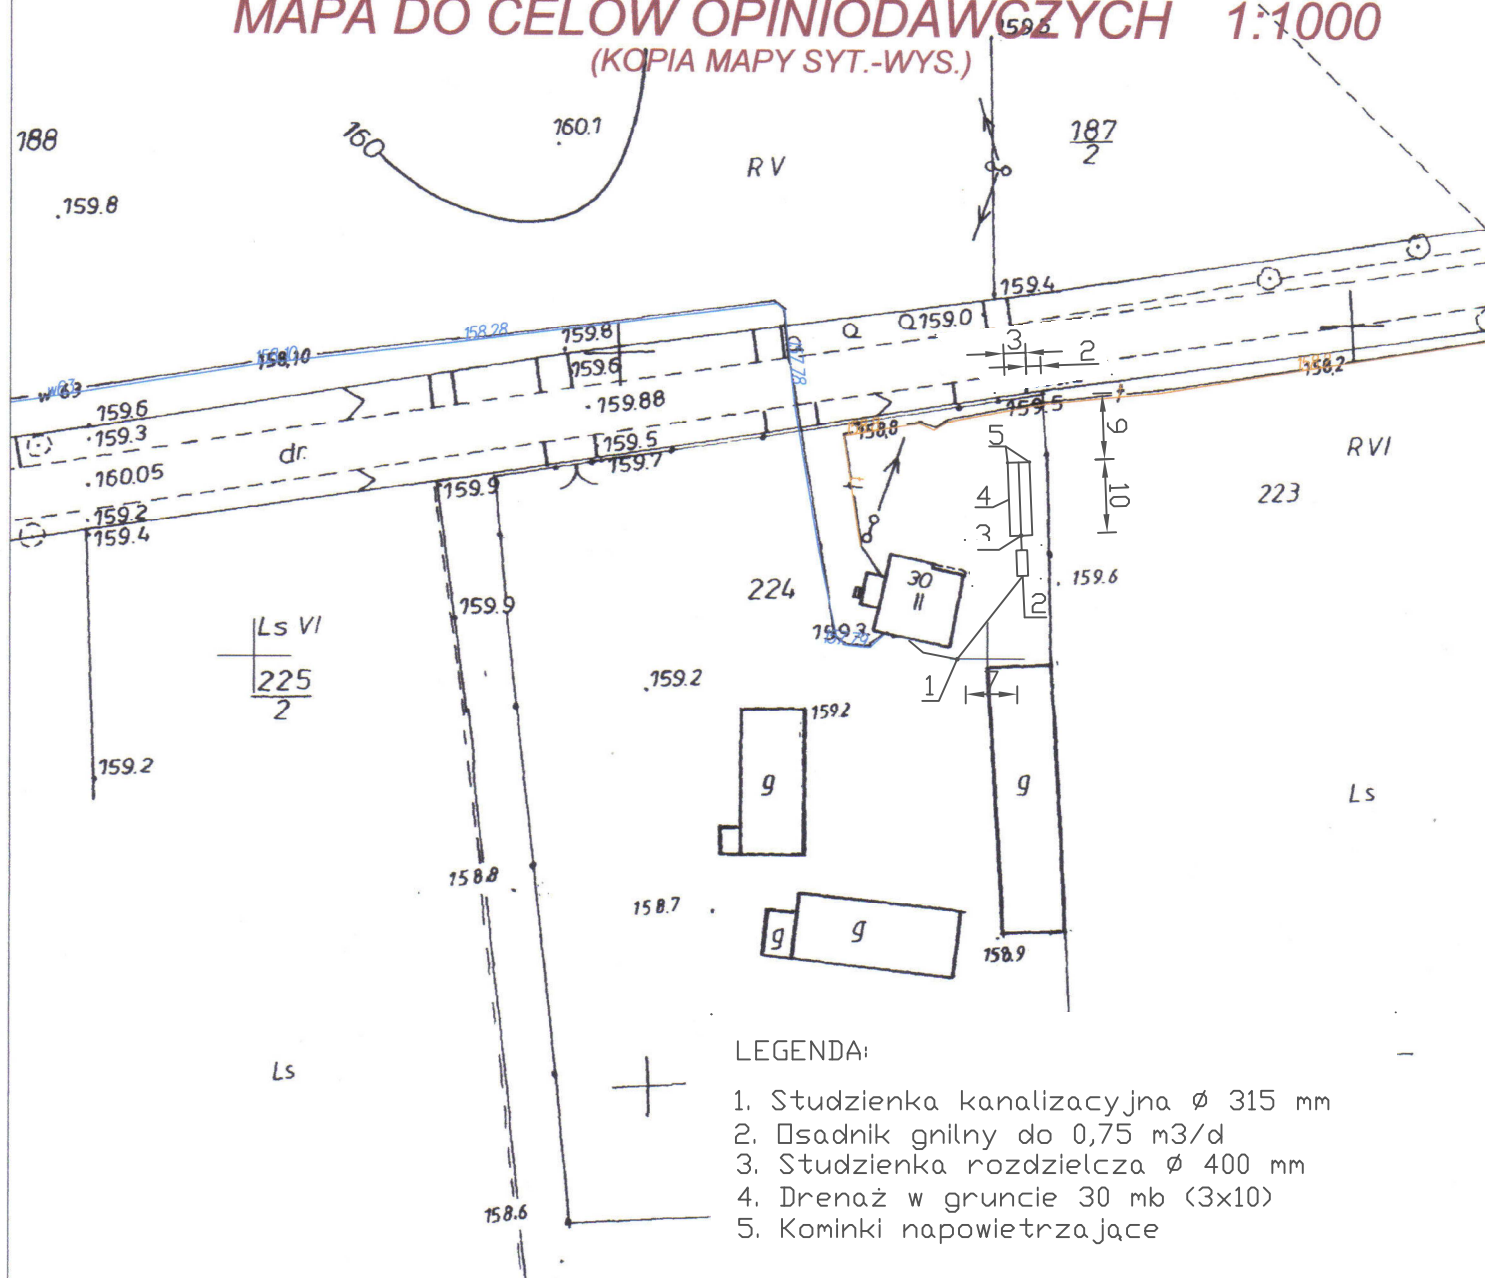

## LEGENDA:

1. Studzienka kanalizacyjna  $\varnothing$  315 mm
2. Osadnik gnilny do 0,75 m<sup>3</sup>/d
3. Studzienka rozdzielcza  $\varnothing$  400 mm
4. Drenaż w gruncie 30 mb (3x10)
5. Kominki napowietrzające

TYTUŁ OPRACOWANIA: PROJEKT BUDOWLANY PRZYZAGRODOWEJ OCZYSZCZALNI ŚCIEKÓW	
LOKALIZACJA: MIŁEK SYLWESTER, KAMIONKA, DZ NR 224	
PROJEKTOWAŁ: mgr inż. AGNIESZKA JAKSIK upr. bud. nr 163/DDŚ/09	ETAP: PROJEKT BUDOWLANY
	DATA WYKONANIA: MARZEC 2011
TYTUŁ RYSUNKU: PLAN ZAGOSPODAROWANIA TERENU 1:1000	Rys nr 1

224

STAROSTA POWIATU SIERADZKIEGO  
Powiatowy Ośrodek Dokumentacji  
Geodezyjno – Kartograficznej

Poświadczam się zgodność niniejszej mapy z oryginałem przyjętym do państwowego zasobu geodezyjnego i kartograficznego w dniu 13-02-1979 roku i zaewidencjonowanym pod nr 179/79 z późniejszymi zmianami.

**Niniejsza mapa nie może służyć dla celów projektowych.**

Sieradz, 2011-02-22 mgr inż. J. JAKSIK  
(miejscowość i data)

Z up. STAROSTY  
Sieradz  
(imię i nazwisko, podpis, stanowisko służbowe, osoby upoważnionej)