gmina Burzenin
Obręb: Kol.Niechmirów dz.54/1

MAPA DO CELÓW OPINIODAWCZYCH 1:1000

(KOPIA MAPY SYT.-WYS.)

LEGENDA:

1. Studzienka kanalizacyjna ø 315 mm
2. Zbiornik oczyszczalni do 0,75 m3/d
3. Przepompownia ścieków ø 1000 mm
4. Studzienka rozdzielcza ø 400 mm
5. Drenaż w nasypie z warstwą wspomagającą 27,0 m2 (4,5x6)
6. Kominki napowietrzające

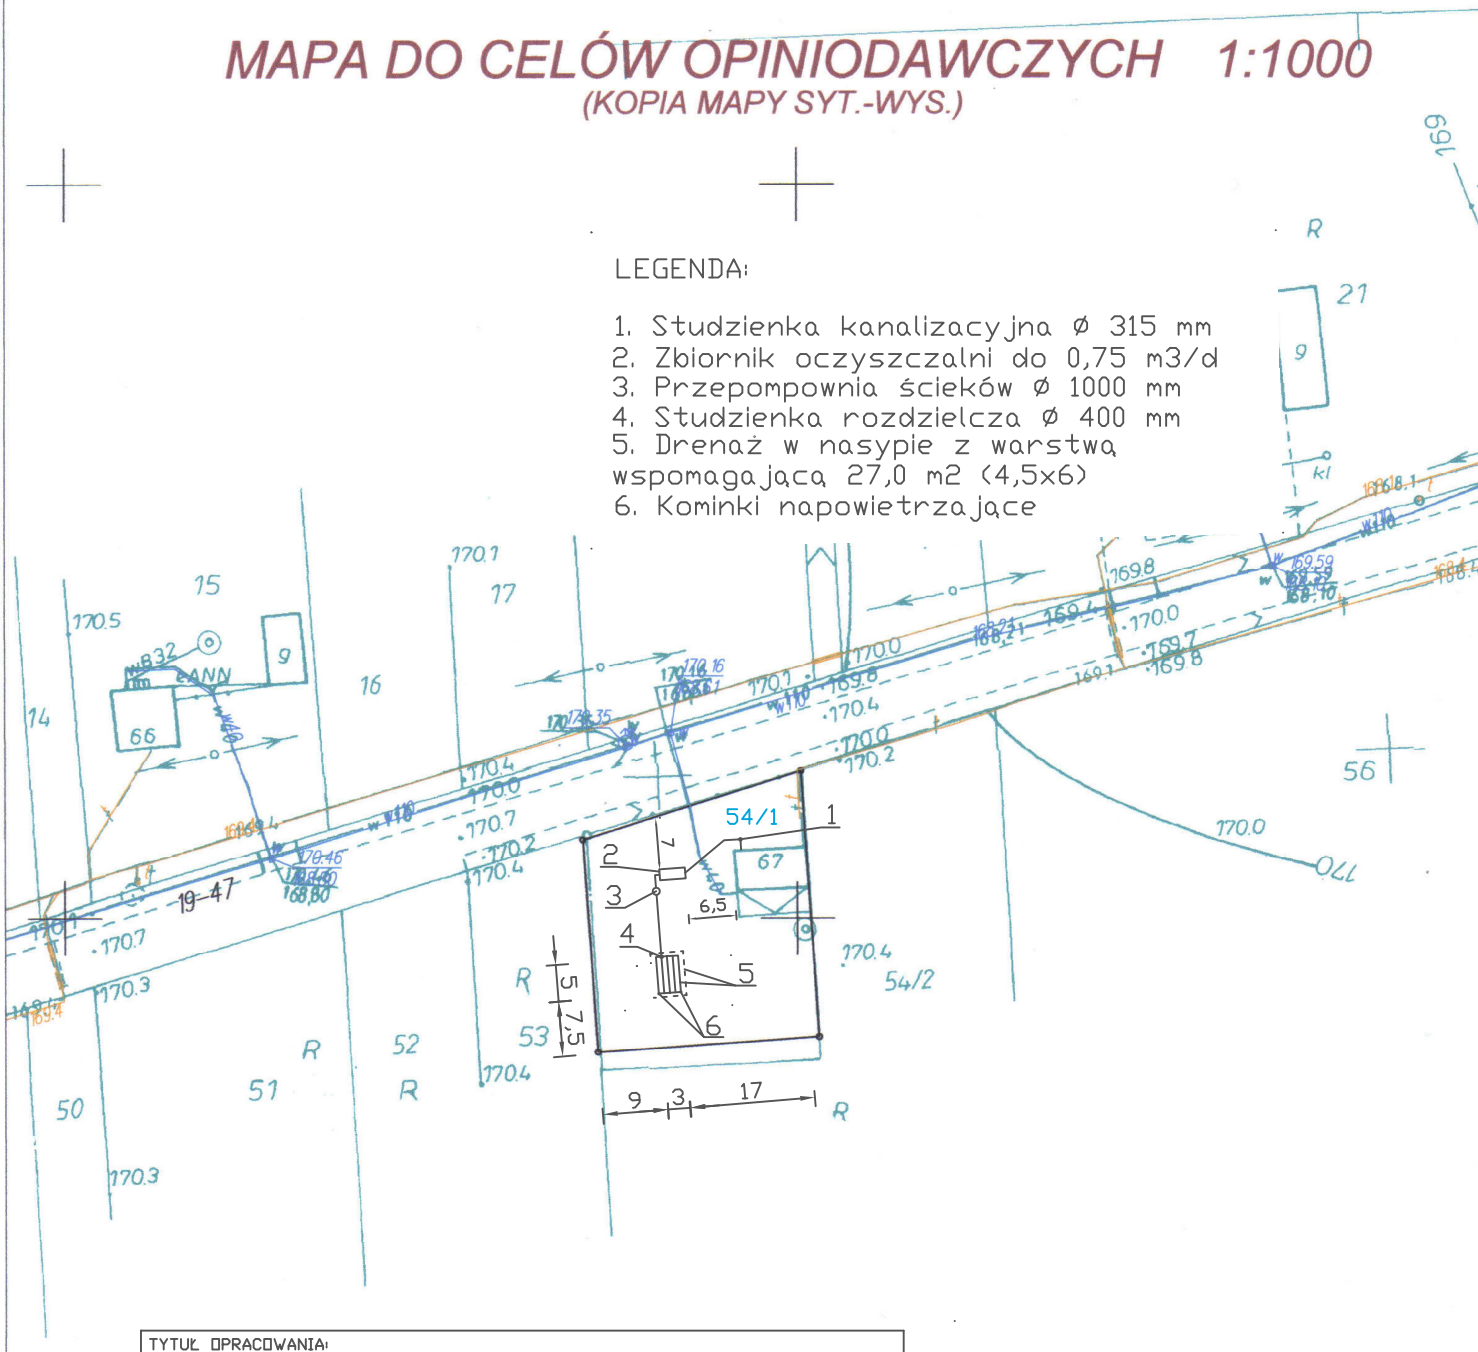

TYTUŁ OPRACOWANIA: PROJEKT BUDOWLANY PRZYZAGRODOWEJ OCZYSZCZALNI ŚCIEKÓW	
LOKALIZACJA: MIKUS ZBIGNIEW, KAMIONKA, DZ NR 54/1	
PROJEKTOWAŁ: mgr inż. AGNIESZKA JAKSIK upr. bud. nr 163/DOŚ/09	ETAP: PROJEKT BUDOWLANY
	DATA WYKONANIA: MARZEC 2011
TYTUŁ RYSUNKU: PLAN ZAGOSPODAROWANIA TERENU 1:1000	Rys nr 1

19-56

19-50

STAROSTA POWIATU SIERADZKIEGO
Powiatowy Ośrodek Dokumentacji Geodezyjno – Kartograficznej
Poświadcza się zgodność niniejszej mapy z oryginałem przyjętym do państwowego zasobu geodezyjnego i kartograficznego w dniu 13-02-1979 roku i zaewidencjonowanym pod nr 179/79 z późniejszymi zmianami.

Niniejsza mapa nie może służyć dla celów projektowych.

Sieradz, 2011-03-28
(miejscowość i data)

mgr Jadwiga Marmulska
Starszy Inspektor
(imię i nazwisko, podpis, stanowisko służbowe osoby upoważnionej)