


762.5

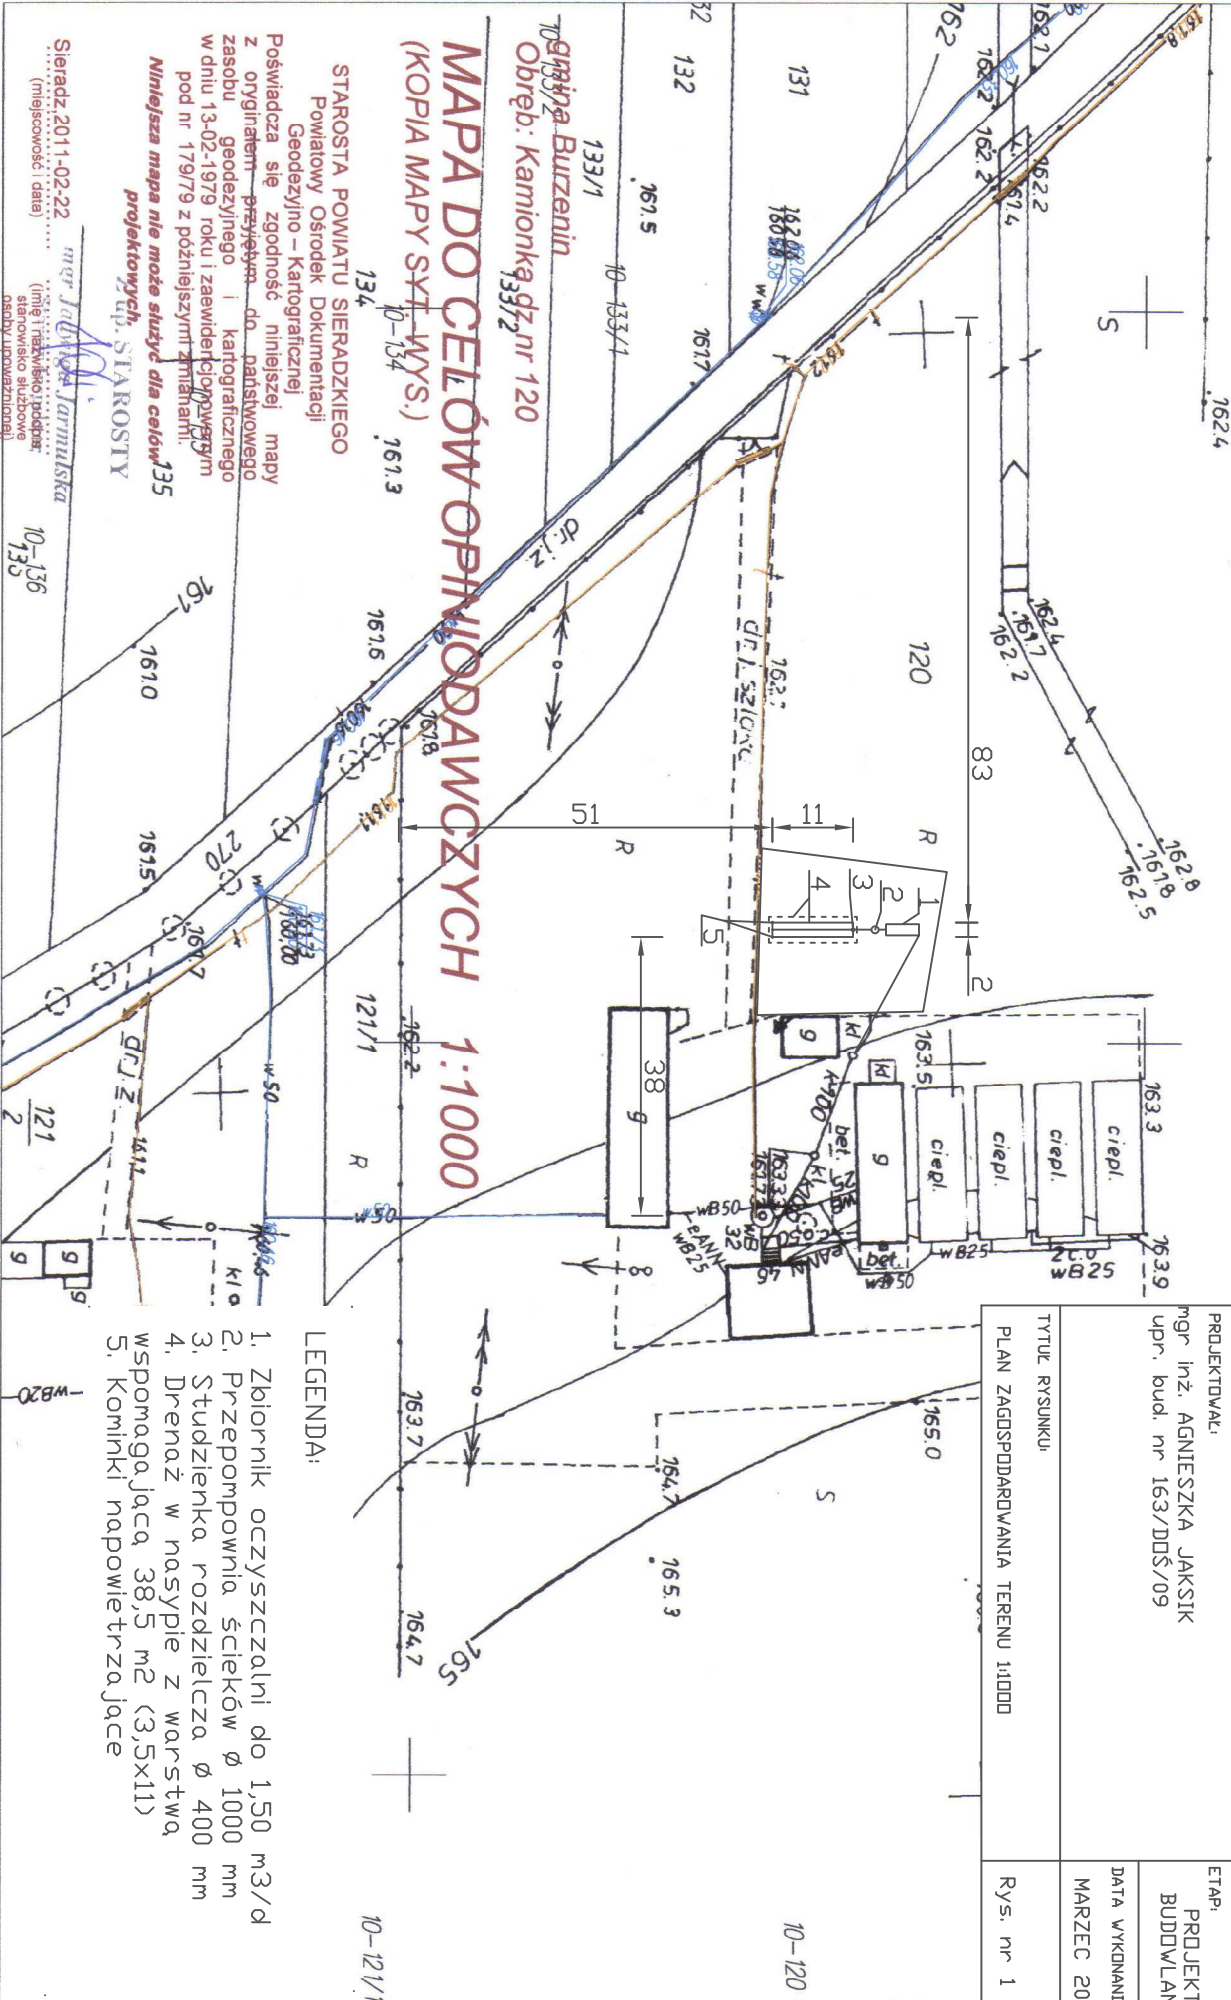

PROJEKT BUDOWLANY PRZYZAGRODOWEJ OCZYSZCZALNI ŚCIEKÓW

MENCCEL ANDRZEJ, KAMIONKA, DZ NR 120

mgr inż. AGNIESZKA JAKSIK  
upr. bud. nr 163/D0Ś/09

# PROJEKT BUDDOWLANY

DATA WYKONANIA:

PLAN ZAGOSPODAROWANIA TERENU 1:1000

Rys. nr 1

1. Zbiornik oczyszczalni do 1,50 m<sup>3</sup>/d
2. Przepompownia ścieków Ø 1000 mm
3. Studzienka rozdzielcza Ø 400 mm
4. Drenaż w nasypie z warstwa  
wspomagająca 38,5 m<sup>2</sup> (3,5x11)
5. Kominiki napowietrzające

LEGENDA:

10-1211

10-120

10-136  
135

(imię i nazwisko, podpis)  
stanowisko służbowe  
osoby upoważnionej)

10-12