


MAPA DO CELÓW OPINIODAWCZYCH 1:1000
(KOPIA MAPY SYT.-WYS.)

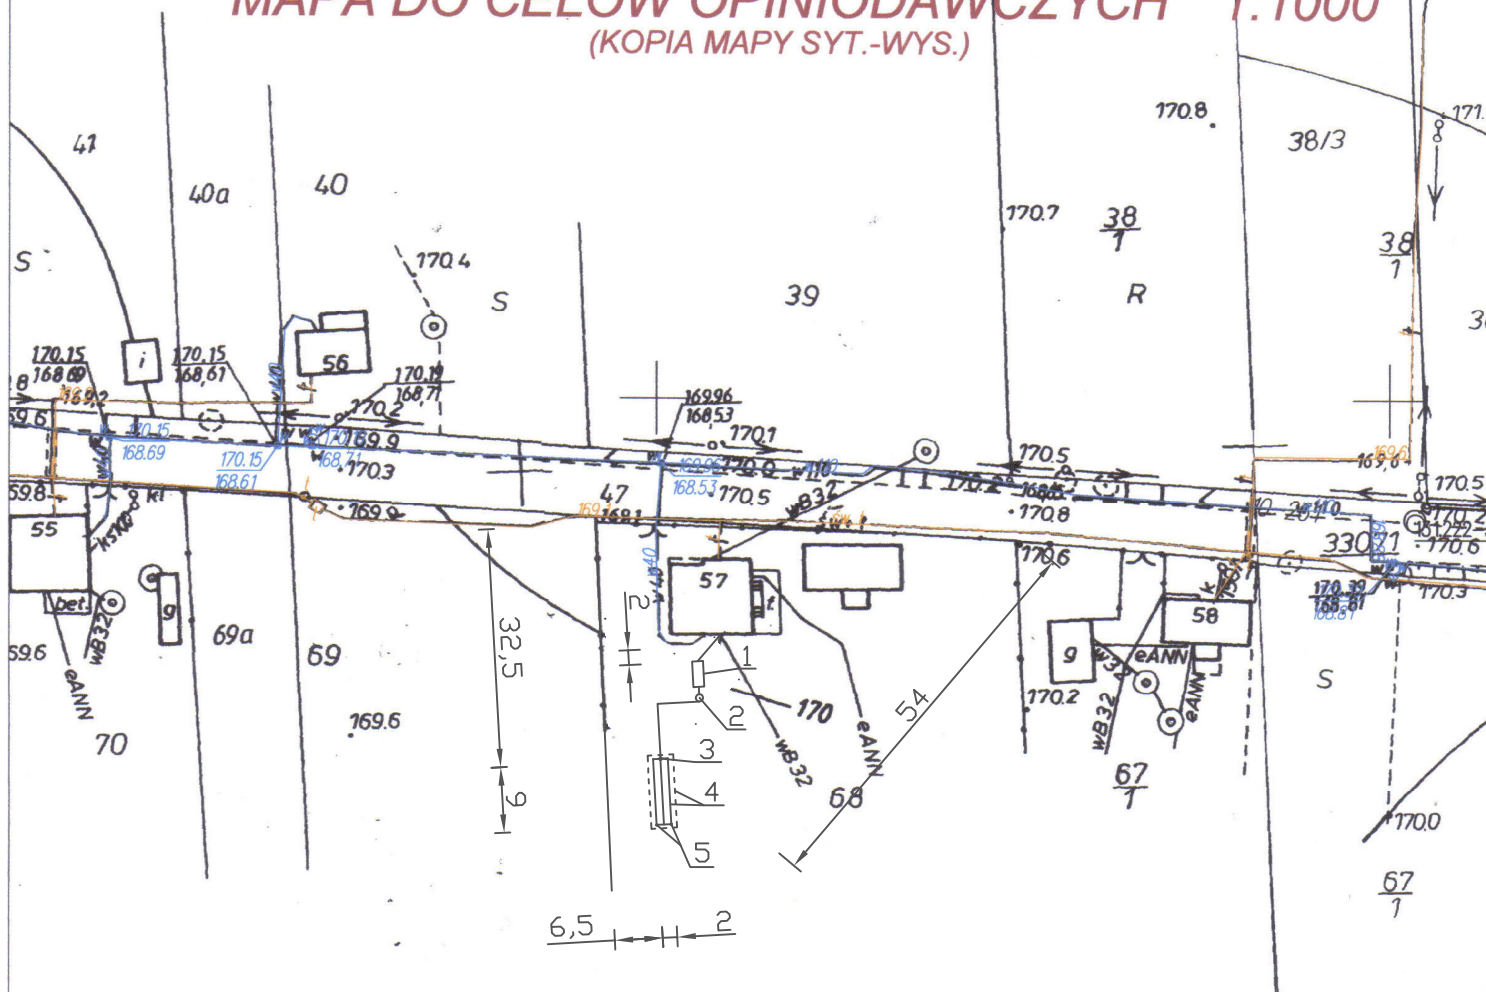

1. Zbiornik oczyszczalni do 0,75 m³/d
2. Przepompownia ścieków Ø 1000 mm
3. Studzienka rozdzielcza Ø 400 mm
4. Drenaż w nasypie z warstwą wspomagającą 35 m² (3,5x10)
5. Kominki napowietrzające

TYTUŁ OPRACOWANIA: PROJEKT BUDOWLANY PRZYZAGRODOWEJ OCZYSZCZALNI ŚCIEKÓW	
LOKALIZACJA: PATYKIEWICZ MARCIN, KAMIONKA, DZ NR 68	
PROJEKTOWAŁ: mgr inż. AGNIESZKA JAKSIK upr. bud. nr 163/DDŚ/09	ETAP: PROJEKT BUDOWLANY
	DATA WYKONANIA: MARZEC 2011
TYTUŁ RYSUNKU: PLAN ZAGOSPODAROWANIA TERENU 1:1000	Rys. nr 1

Sieradz, 2011-02-22
(miejscowość i data)

Z up. STAROS.

.....
 (imię, nazwisko, podpis,
 stanowisko służbowe
 osoby upoważnionej)