


gmina Burzenin
Obręb: Jarocice dz.91

MAPA DO CELÓW OPINIODAWCZYCH 1:1000 (KOPIA MAPY SYT.-WYS.)

LEGENDA:

1. Zbiornik oczyszczalni do 0,75 m³/d
2. Przepompownia ścieków \varnothing 1000 mm
3. Studzienka rozdzielcza \varnothing 400 mm
4. Drenaż w nasypie 35 m² (3,5x10)
5. Kominki napowietrzające

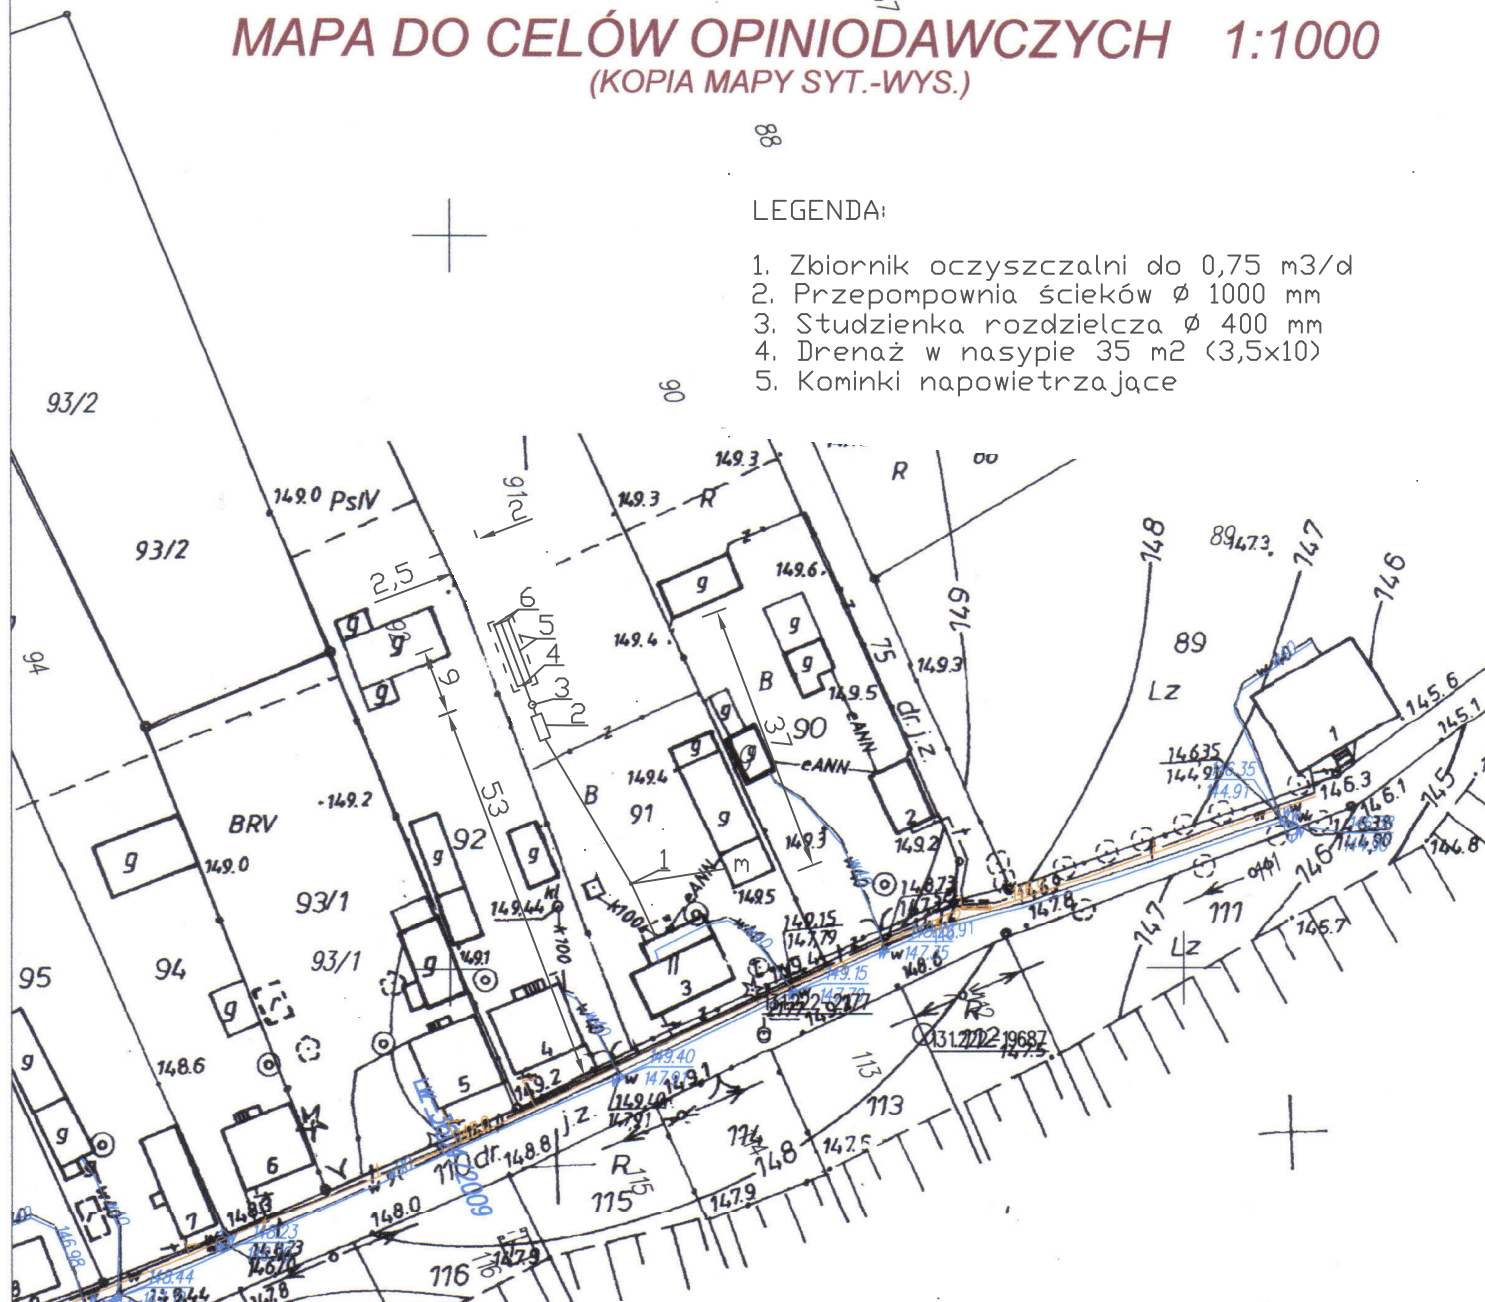

TYTUŁ OPRACOWANIA:
PROJEKT BUDOWLANY PRZYZAGRODOWEJ OCZYSZCZALNI ŚCIEKÓW

LOKALIZACJA:
KRĘŻEL ZDZISŁAW, JAROCICE, DZ RN 91

PROJEKTOWAŁ:
mgr inż. AGNIESZKA JAKSIK
upr. bud. nr 163/DDŚ/09

ETAP:
PROJEKT
BUDOWLANY

DATA WYKONANIA:
MARZEC 2011

TYTUŁ RYSUNKU:
PLAN ZAGOSPODAROWANIA TERENU 1:1000

Rys. nr 1

STAROSTA POWIATU SIERADZKIEGO
Powiatowy Ośrodek Dokumentacji
Geodezyjno – Kartograficznej
Poświadczam się zgodność niniejszej mapy
z oryginałem przyjętym do państwowego
zasobu geodezyjnego i kartograficznego
w dniu 13-02-1979 roku i zaewidencjonowanym
pod nr 179/79 z późniejszymi zmianami.
**Niniejsza mapa nie może służyć dla celów
projektowych.**

Sieradz, 2011-02-23
(miejscowość i data)

mgr Jolanta Narmulska
(imię i nazwisko, podpis,
stanowisko służbowe
osoby upoważnionej)