


gmina Burzenin
Obręb: Kol.Niechmirów dz.30/4

MAPA DO CELÓW OPINIODAWCZYCH 1:1000 (KOPIA MAPY SYT-WYS.)

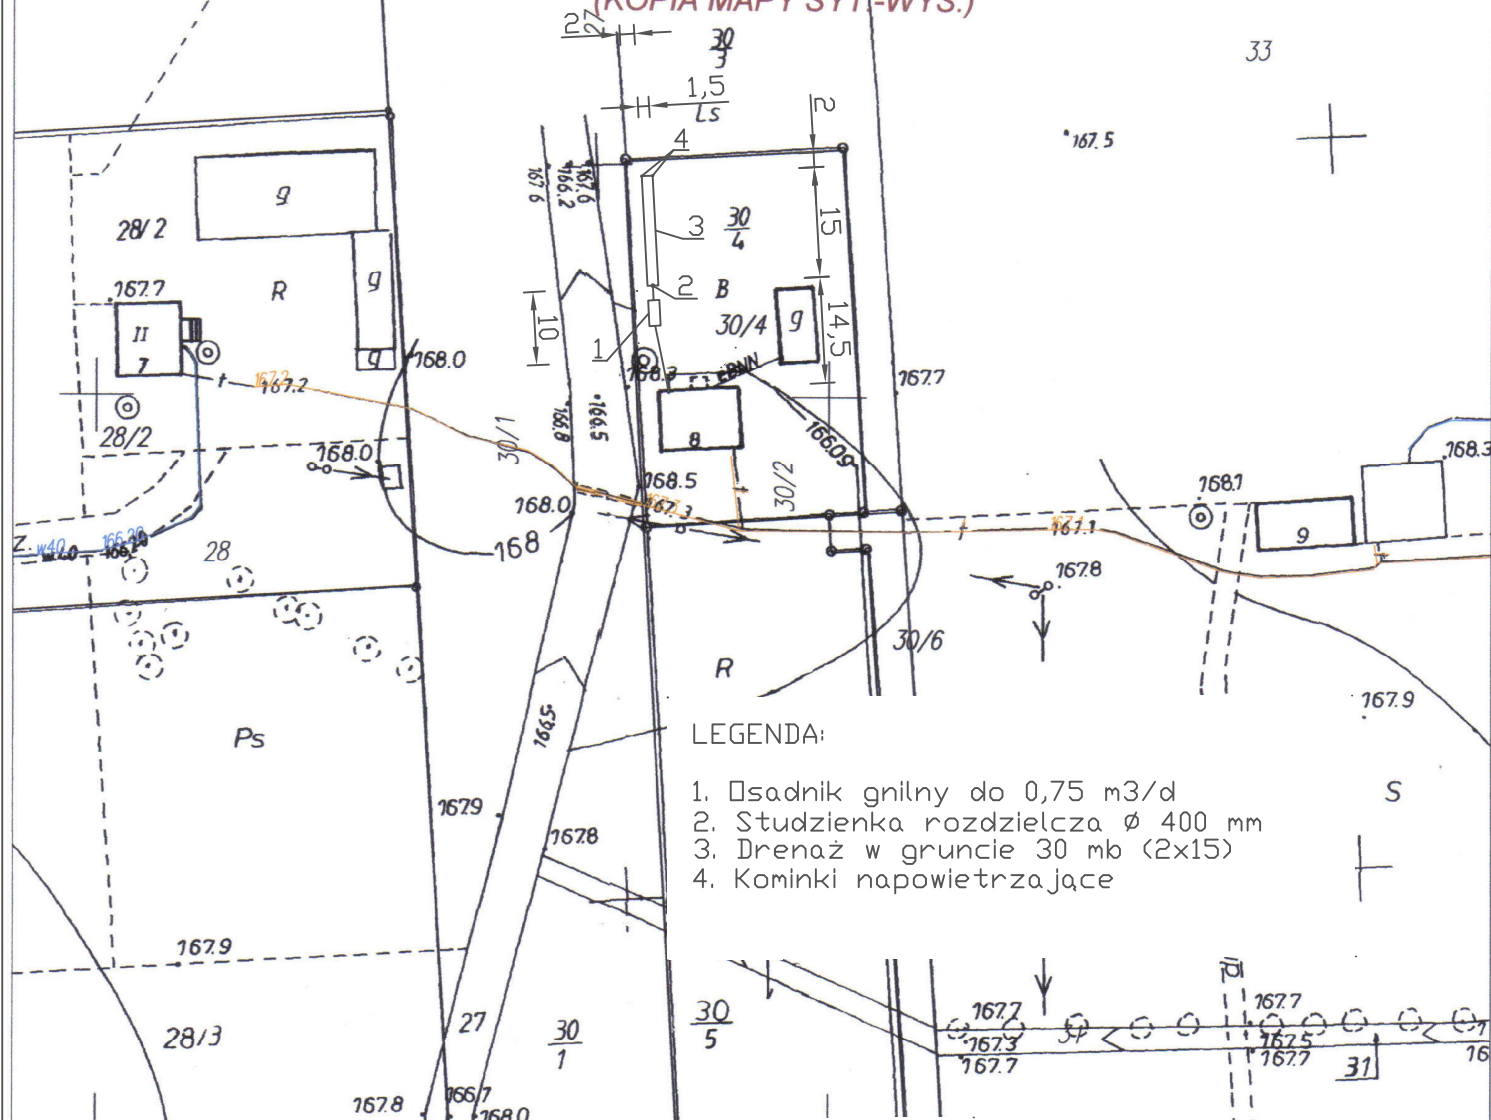

LEGENDA:

1. Osadnik gnilny do 0,75 m³/d
2. Studzienka rozdzielcza \varnothing 400 mm
3. Drenaż w gruncie 30 mb (2x15)
4. Kominki napowietrzające

TYTUŁ OPRACOWANIA:

PROJEKT BUDOWLANY PRZYZAGRODOWEJ OCZYSZCZALNI ŚCIEKÓW

LOKALIZACJA:

ROŻEK MAŁGORZATA, KOLONIA NIECHMIRÓW, DZ NR 30/4

PROJEKTOWAŁ:

mgr inż. AGNIESZKA JAKSIK
upr. bud. nr 163/DDŚ/09

ETAP:

PROJEKT
BUDOWLANY

DATA WYKONANIA:

MARZEC 2011

TYTUŁ RYSUNKU:

PLAN ZAGOSPODAROWANIA TERENU 1:1000

Rys. nr 1

STAROSTA POWIATU SIERADZKIEGO

Powiatowy Ośrodek Dokumentacji

Geodezyjno - Kartograficznej

Poświadczam zgodność niniejszej mapy z oryginałem przyjętym do państwowego zasobu geodezyjnego i kartograficznego w dniu 13-02-1979 roku w Bewidencjonowanym pod nr 178/79 z późniejszymi zmianami.

Niniejsza mapa nie może służyć dla celów projektowych.

2. up. STAROSTY

Sieradz, 2011-02-22
(miejscowość i data)
Jadwiga Jankowska
St. (imię i nazwisko, podpis, stanowisko służbowe, osoby upoważnionej)