


<b>TYTUŁ OPRACOWANIA:</b> <b>PROJEKT BUDOWLANY PRZYZAGRODOWEJ OCZYSZCZALNI ŚCIEKÓW</b>			
<b>LOKALIZACJA:</b> <b>LĄKOWY MARCIN, LIGOTA DZ NR 670, 671</b>			
<b>PROJEKTOWAŁ:</b> <b>mgr inż. AGNIESZKA JAKSIK</b> <b>upr. bud. nr 163/DDŚ/09</b>		<b>ETAP:</b> <b>PROJEKT BUDOWLANY</b>	
<b>TYTUŁ RYSUNKU:</b> <b>PLAN ZAGOSPODAROWANIA TERENU 1:1000</b>		<b>DATA WYKONANIA:</b> <b>MARZEC 2011</b>	
		<b>Rys. nr 1</b>	

- LEGENDA:**
1. Osadnik glinny do 0,75 m<sup>3</sup>/d
  2. Studzienka rozdzielcza Ø 400 mm
  3. Drenaż w gruncie 51 mb (3x17)
  4. Kominki napowietrzające

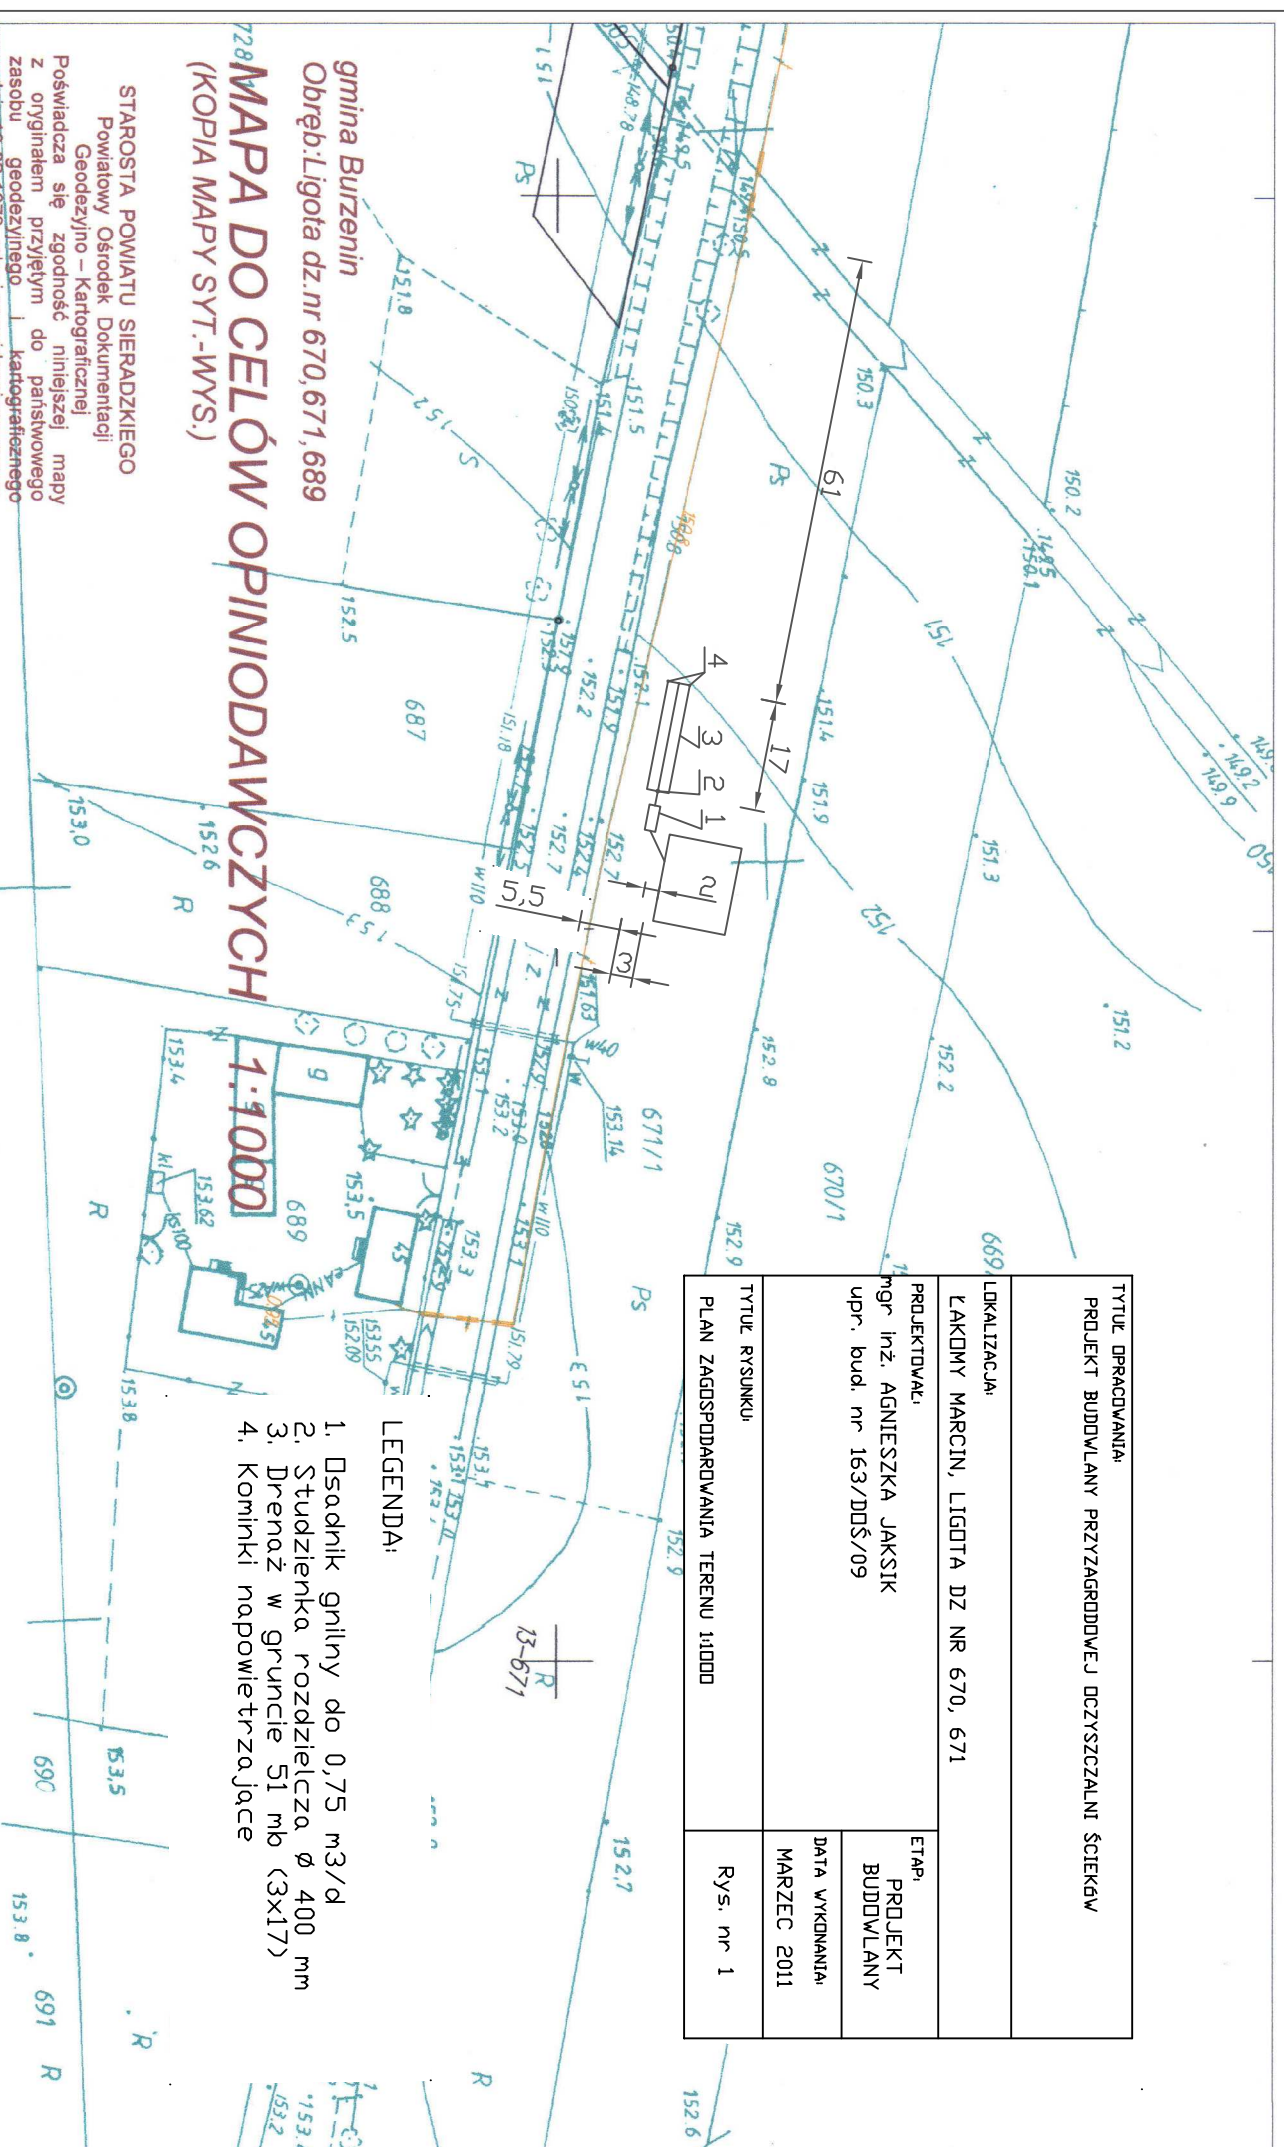

**gmina Burzenin**  
**Obręb: Ligota dz. nr 670, 671, 689**  
**MAPA DO CELÓW OPINIODAWCZYCH**  
**1:1000**  
**(KOPIA MAPY SYT.-WYS.)**

**STAROSTA POWIATU SIERADZKIEGO**  
**Powiatowy Ośrodek Dokumentacji**  
**Geodezjno – Kartograficznej**  
 Poświadczam się zgodność niniejszej mapy z oryginałem przyjętym do państwowego zasobu geodezyjnego i kartograficznego w dniu 13-02-1979 roku i zaewidencjonowanym pod nr 179/79 z późniejszymi zmianami.  
*Niniejsza mapa nie może służyć dla celów projektowych JAKOSTY*