


gmina Burzenin
Obręb: Kol.Niechmirów dz.33

MAPA DO CELÓW OPINIODAWCZYCH

(KOPIA MAPY SYT.-WYS.)

1:1000

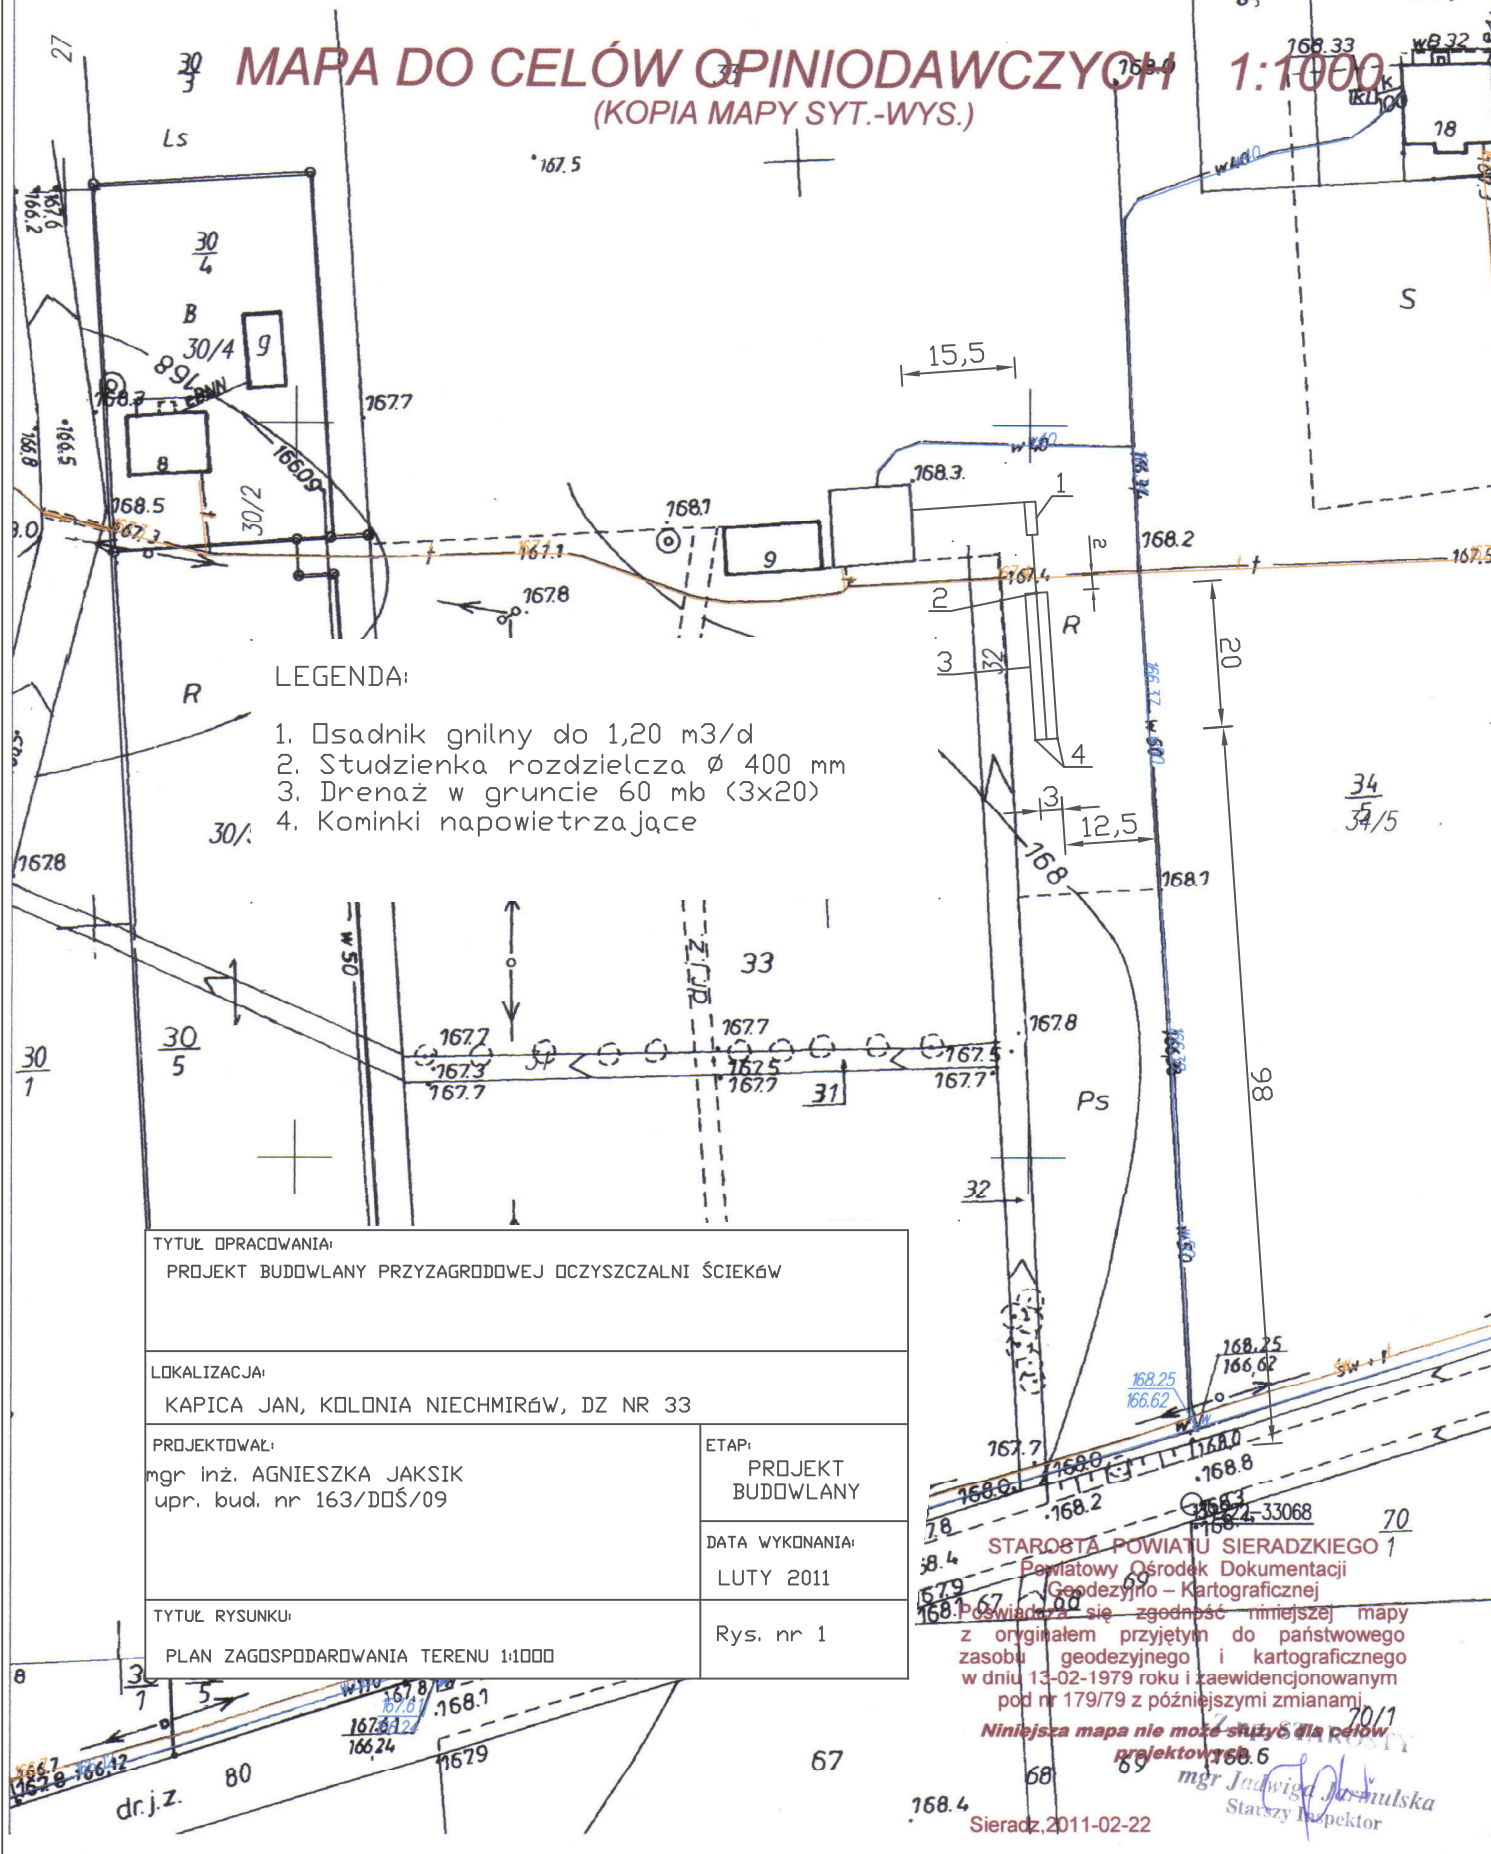

LEGENDA:

1. Osadnik gnilny do 1,20 m³/d
2. Studzienka rozdzielcza \varnothing 400 mm
3. Drenaż w gruncie 60 mb (3x20)
4. Kominki napowietrzające

TYTUŁ OPRACOWANIA:

PROJEKT BUDOWLANY PRZYZAGRODOWEJ OCZYSZCZALNI ŚCIEKÓW

LOKALIZACJA:

KAPICA JAN, KOLONIA NIECHMIRÓW, DZ NR 33

PROJEKTOWAŁ:

mgr inż. AGNIESZKA JAKSIK
upr. bud. nr 163/DDŚ/09

ETAP:

PROJEKT
BUDOWLANY

DATA WYKONANIA:

LUTY 2011

TYTUŁ RYSUNKU:

PLAN ZAGOSPODAROWANIA TERENU 1:1000

Rys. nr 1

STAROSTA POWIATU SIERADZKIEGO 1
Powiatowy Ośrodek Dokumentacji
Geodezyjno - Kartograficznej
Pozwiera się zgodność niniejszej mapy
z oryginałem przyjętym do państwowego
zasobu geodezyjnego i kartograficznego
w dniu 13-02-1979 roku i zaewidencjonowanym
pod nr 179/79 z późniejszymi zmianami
Niniejsza mapa nie może służyć dla celów
projektowych
mgr Jadwiga Jankowska
Starszy Inspektor
Sieradz, 2011-02-22