


gmina Burzenin
Obręb: Majaczewice dz.nr 492

MAPA DO CELÓW OPINIODAWCZYCH 1:1000 (KOPIA MAPY SYT.-WYS.)

492

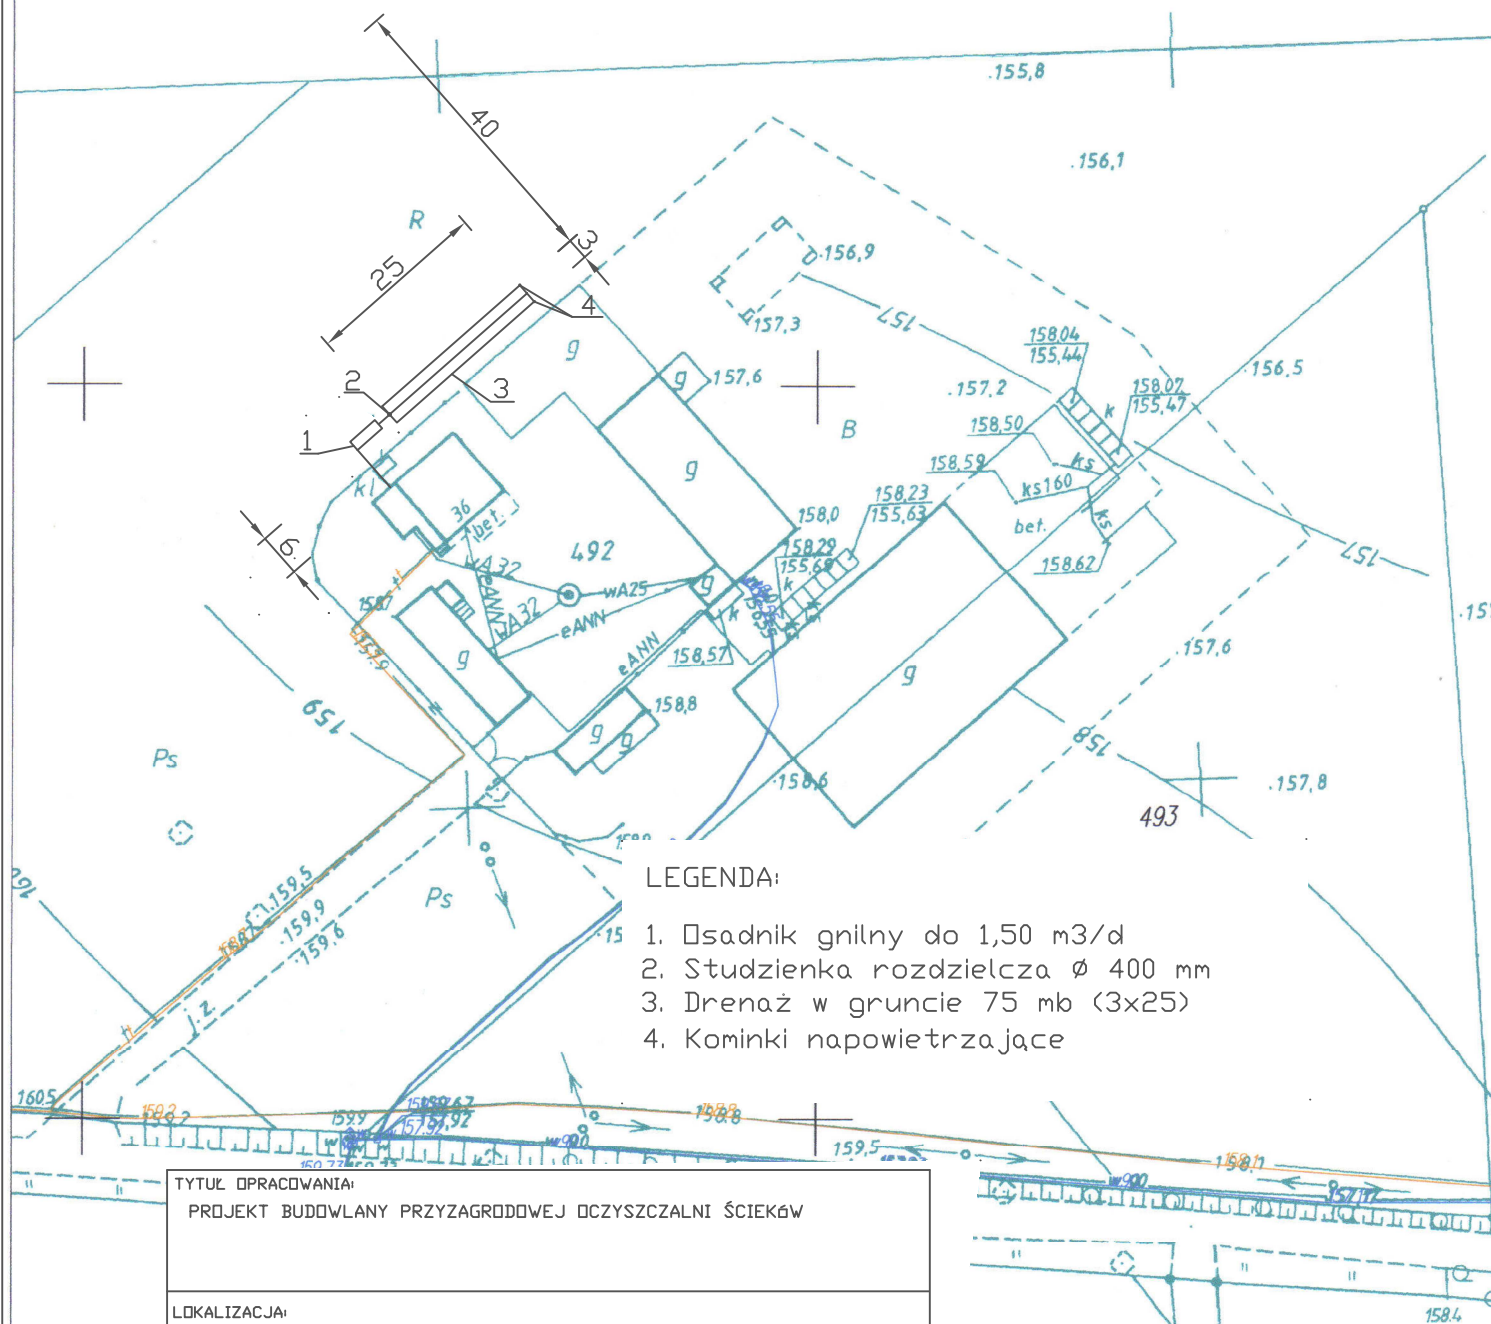

LEGENDA:

1. Osadnik gnilny do 1,50 m³/d
2. Studzienka rozdzielcza \varnothing 400 mm
3. Drenaż w gruncie 75 mb (3x25)
4. Kominki napowietrzające

TYTUŁ OPRACOWANIA:

PROJEKT BUDOWLANY PRZYZAGRODOWEJ OCZYSZCZALNI ŚCIEKÓW

LOKALIZACJA:

SZMYTKA ZDZISŁAW, MAJACZEWICE, DZ NR 492

PROJEKTOWAŁ:

mgr inż. AGNIESZKA JAKSIK
upr. bud. nr 163/DDŚ/09

ETAP:

PROJEKT
BUDOWLANY

DATA WYKONANIA:

MARZEC 2011

TYTUŁ RYSUNKU:

PLAN ZAGOSPODAROWANIA TERENU 1:1000

Rys. nr 1

STAROSTA POWIATU SIERADZKIEGO
Powiatowy Ośrodek Dokumentacji
Geodezyjno – Kartograficznej

Poswiadcza się zgodność niniejszej mapy
z oryginałem przyjętym do państwowego
zasobu geodezyjnego i kartograficznego
w dniu 13-02-1979 roku i zaewidencjonowanym
pod nr 179/79 z późniejszymi zmianami.

Niniejsza mapa nie może służyć dla celów
projektowych.

TAROSTY

Sieradz, 2011-02-23
(miejscowość i data)

mgr Jadwiga Jankowska
Stawka: 100 zł
(imię i nazwisko, podpis,
stanowisko służbowe)