


gmina Burzenin
Obręb: Niechmirów dz.nr 48/3

MAPA DO CELÓW OPINIODAWCZYCH 1:1000

(KOPIA MAPY SYT.-WYS.)

931224-2036

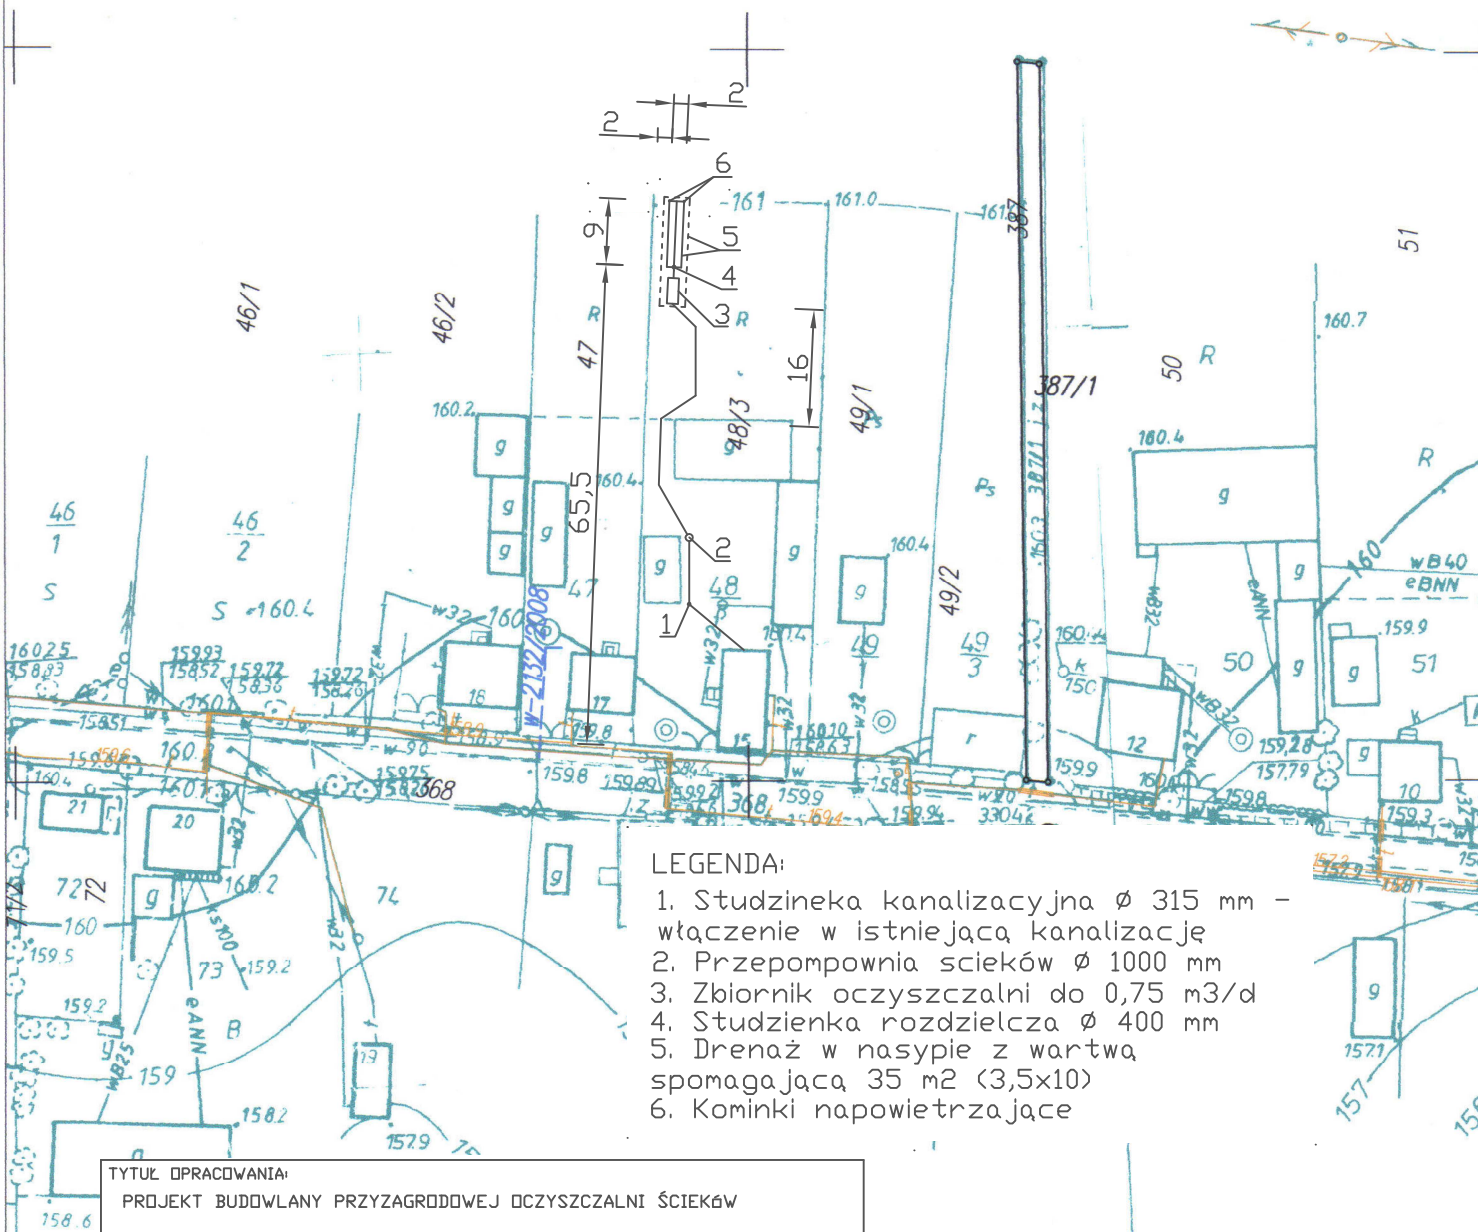

LEGENDA:

1. Studzinka kanalizacyjna \varnothing 315 mm - włączenie w istniejącą kanalizację
2. Przepompownia ścieków \varnothing 1000 mm
3. Zbiornik oczyszczalni do 0,75 m³/d
4. Studzienka rozdzielcza \varnothing 400 mm
5. Drenaż w nasypie z wartwą spomagającą 35 m² (3,5x10)
6. Kominki napowietrzające

TYTUŁ OPRACOWANIA:

PROJEKT BUDOWLANY PRZYZAGRODOWEJ OCZYSZCZALNI ŚCIEKÓW

LOKALIZACJA:

WILK MAREK, NIECHMIRÓW, DZ NR 48/3

PROJEKTOWAŁ:

mgr inż. AGNIESZKA JAKSIK
upr. bud. nr 163/DDŚ/09

ETAP:

PROJEKT
BUDOWLANY

DATA WYKONANIA:

LUTY 2011

TYTUŁ RYSUNKU:

PLAN ZAGOSPODAROWANIA TERENU 1:1000

Rys. nr 1

STAROSTA POWIATU SIERADZKIEGO
Powiatowy Ośrodek Dokumentacji
Geodezyjno - Kartograficznej

Poświadczam zgodność niniejszej mapy z oryginałem przyjętym do państwowego zasobu geodezyjnego i kartograficznego w dniu 13-02-1979 roku i zaewidencjonowanym pod nr 179/79 z późniejszymi zmianami.

Niniejsza mapa nie może służyć dla celów projektowych.

Z up. STAROSTY

Sieradz 2011-02-25
(miejscowość i data)

mgr. Jadwiga Jarmulska
(imię i nazwisko, podpis, stanowisko służbowe osoby upoważnionej)