

MAPA DO CELÓW OPINIOWAWCZYCH 1:1000  
(KOPIA MAPY SYT.-WYS.)

Powiatowy Ośrodek Dokumentacji

Poswiadcza się zgodność niniejszej mapy z oryginałem przyjęłym do państwowego zasobu geodezyjnego i kartograficznego w dniu 13-02-1979 roku i zaawidencjonowanym pod nr 179/79 z późniejszymi zmianami.

pod nr 179/78 z późniejszymi zmianami.


Niniejsza mapa nie może służyć dla celów projektowych.

STAN  
Iarmul'ska

Sieradz, 2011-02-25

.....  
(miejscowość i data)

.....  
(inne nazwisko, podpis  
stanowisko służbowe  
osoby upoważnionej)

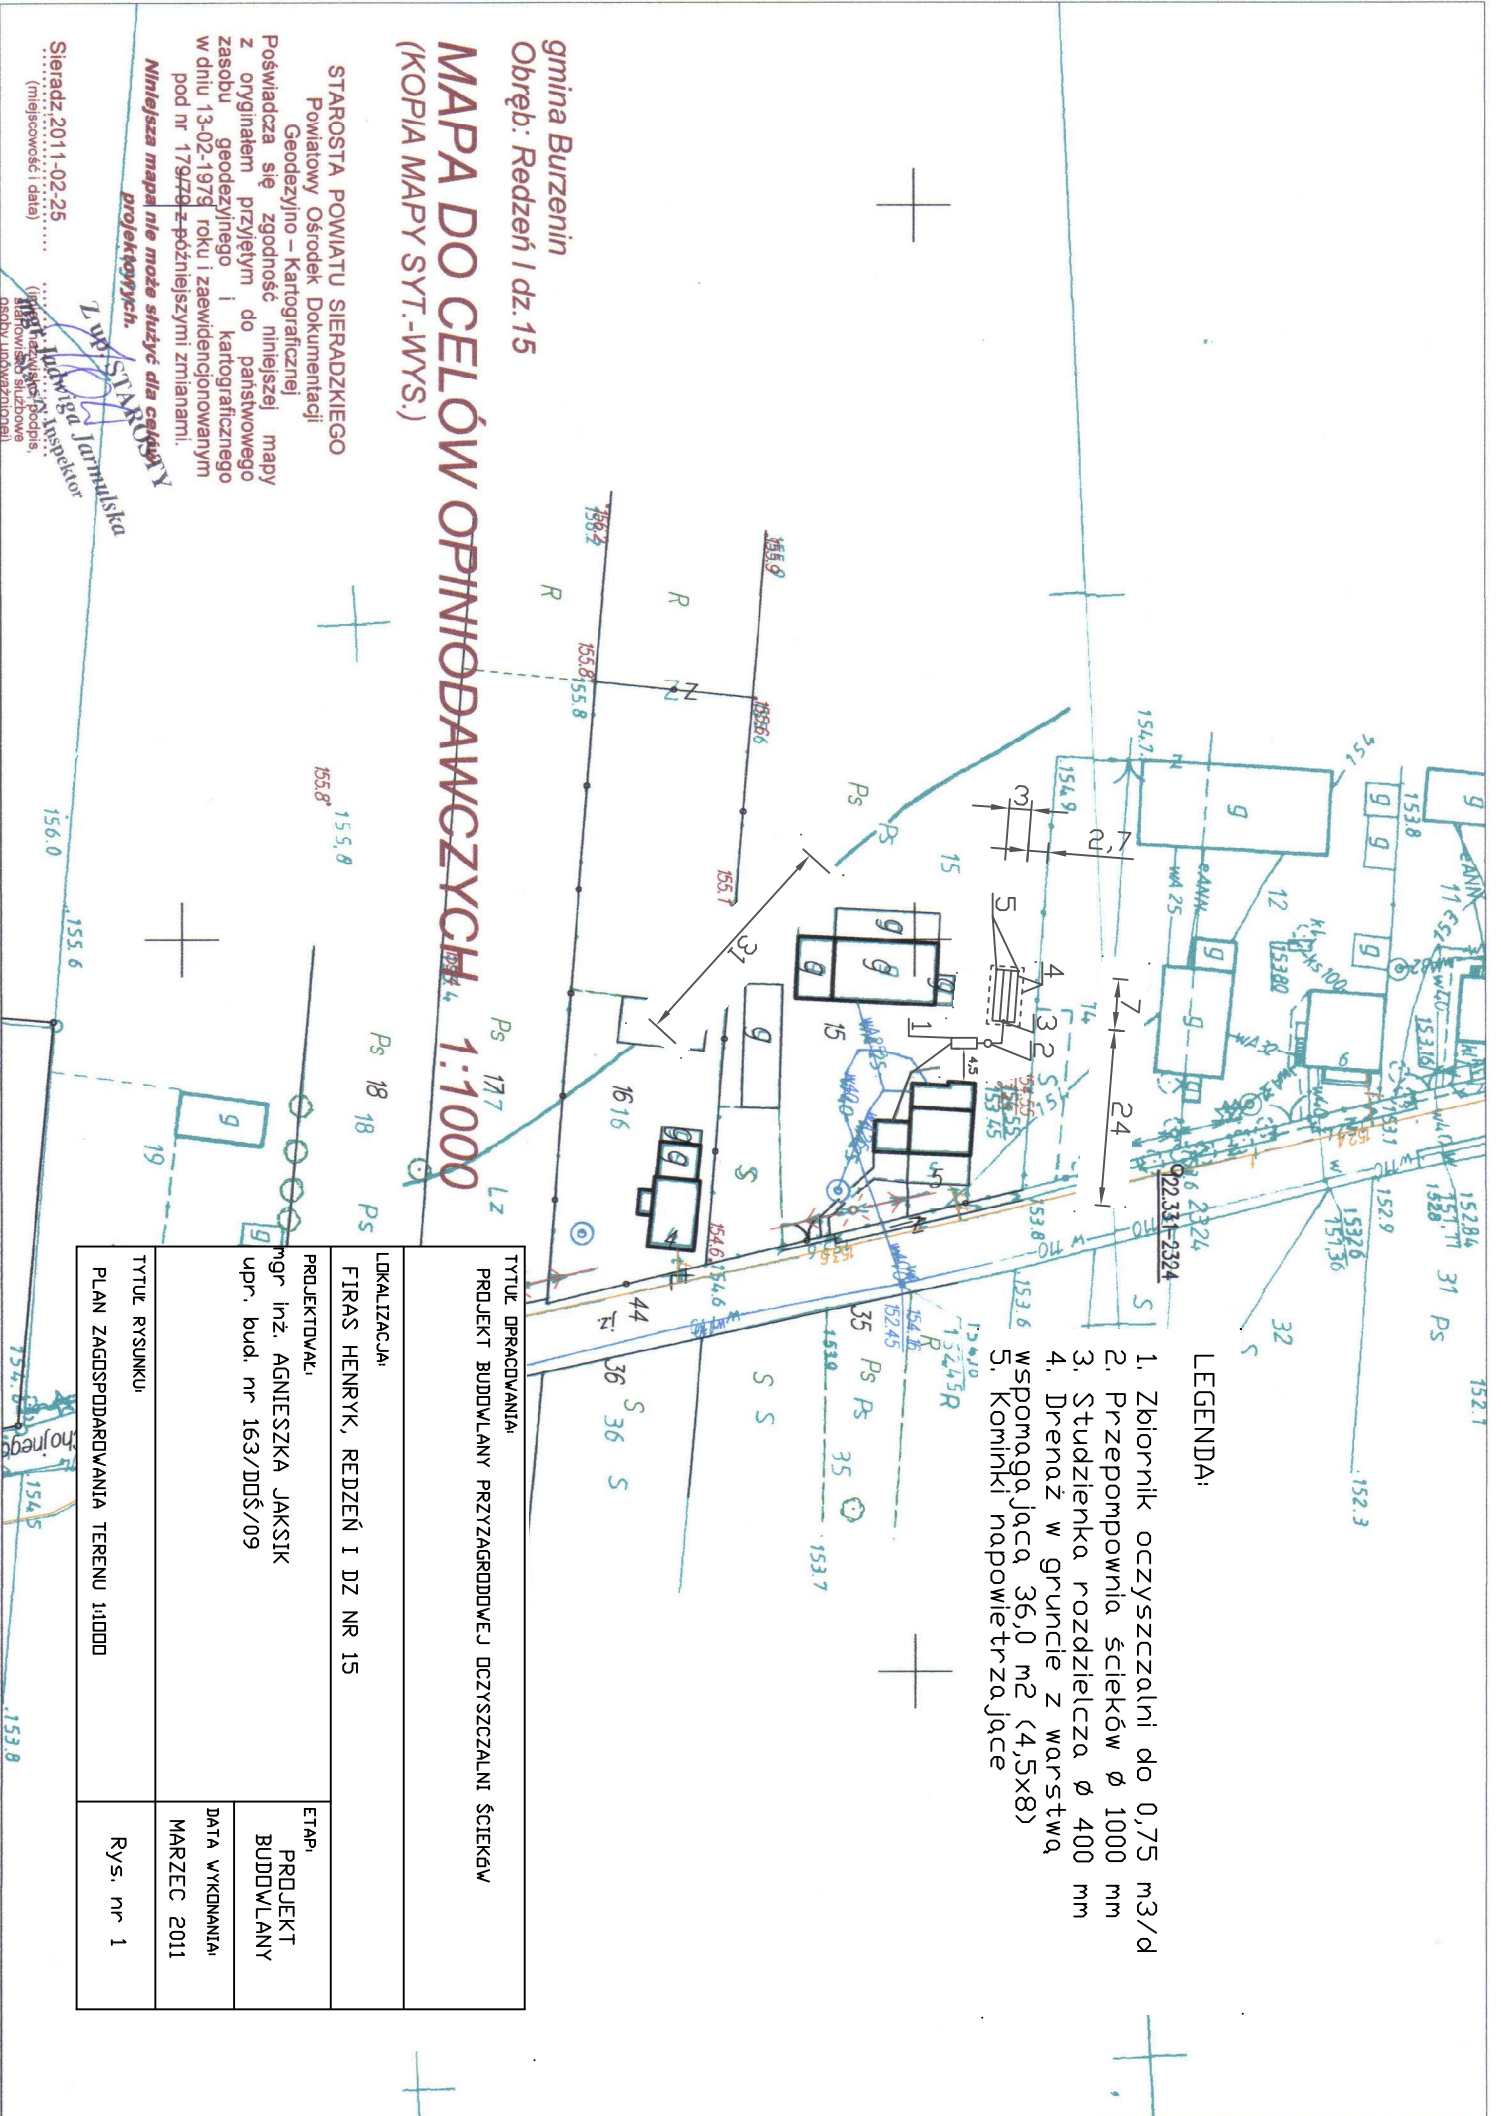

LEGENDA:

1. Zbiornik oczyszczalni do 0,75 m<sup>3</sup>/d
2. Przepompownia ścieków Ø 1000 mm
3. Studzienka rozdzielcza Ø 400 mm
4. Drenaż w gruncie z warstwą wspomagającą 36,0 m<sup>2</sup> (4,5x8)
5. Kominiki napowietrzające

TYTUŁ OPRACOWANIA: PROJEKT BUDOWLANY PRZYZAGRODOWEJ OCZYSZCZALNI ŚCIEKÓW	
LOKALIZACJA: FIRAS HENRYK, REDZEŃ I DZ NR 15	
PROJEKTOWAŁ: mgr inż. AGNIESZKA JAKSIK upr. bud. nr 163/DDŚ/09	ETAP: PROJEKT BUDOWLANY
TYTUŁ RYSUNKU: PLAN ZAGOSPODAROWANIA TERENU 1:1000	DATA WYKONANIA: MARZEC 2011
Rys. nr 1	