


gmina Burzenin
Obręb: Redzeń II dz.nr 65

MAPA DO CELÓW OPINIODAWCZYCH 1:1000

(KOPIA MAPY SYT.-WYS.)

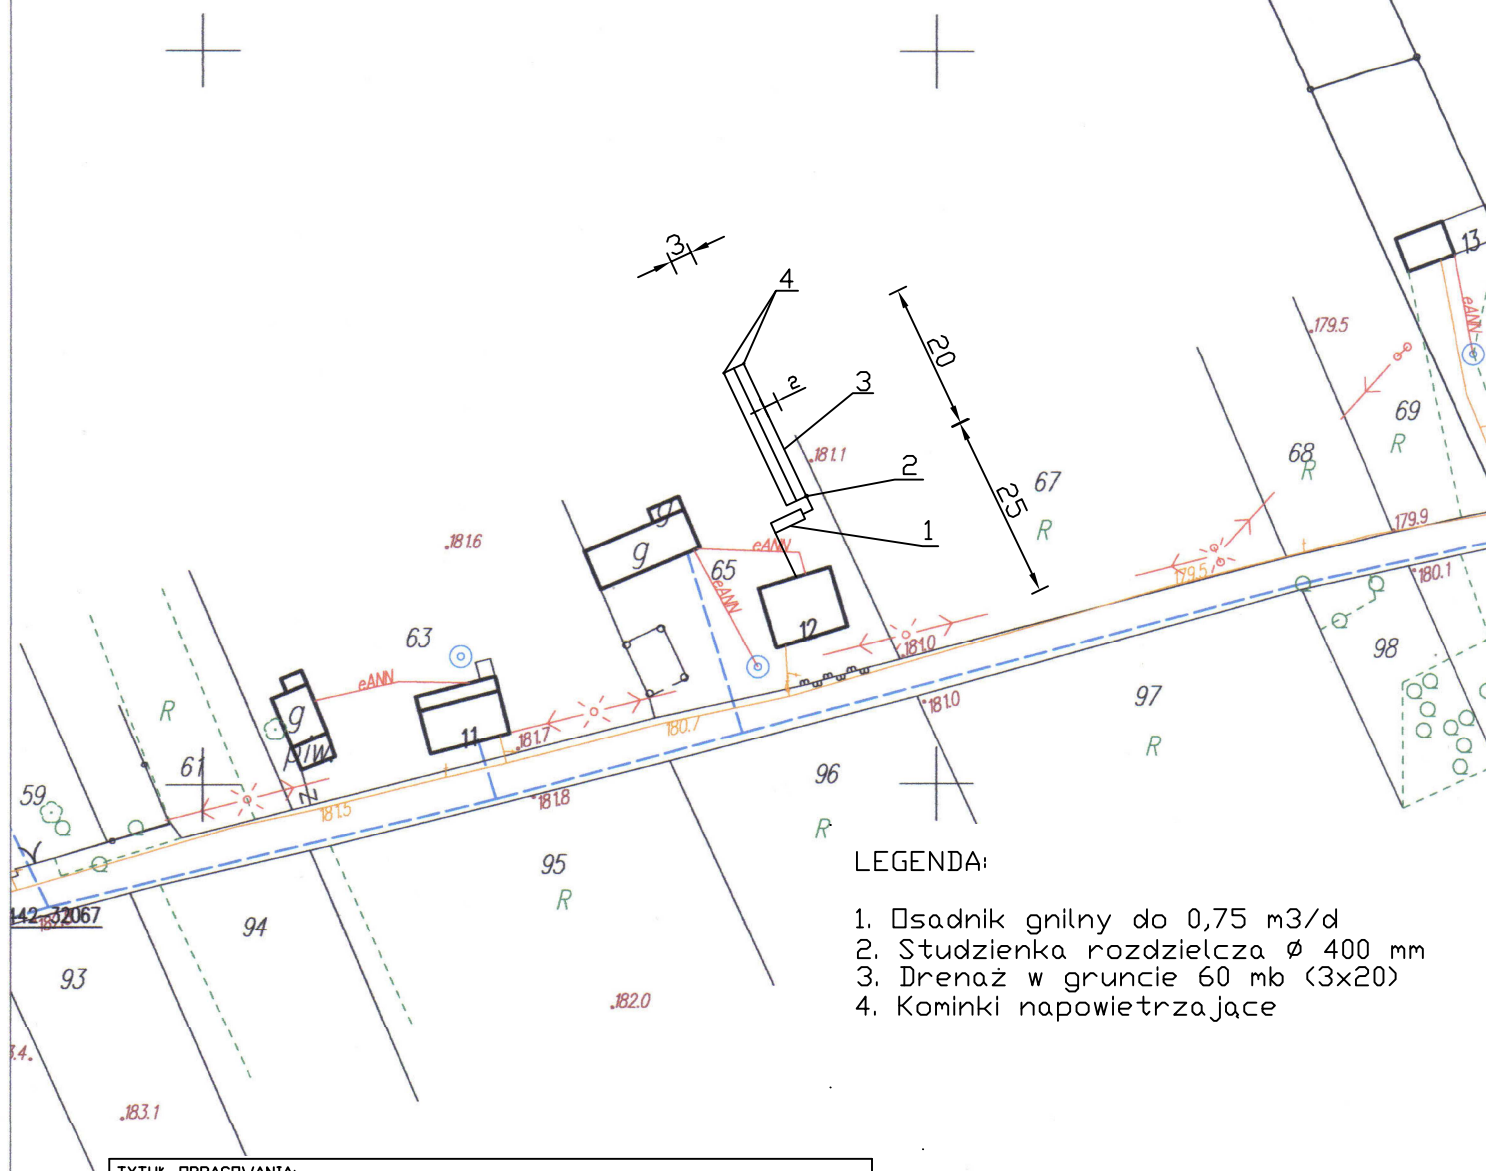

LEGENDA:

1. Osadnik gnilny do 0,75 m³/d
2. Studzienka rozdzielcza \varnothing 400 mm
3. Drenaż w gruncie 60 mb (3x20)
4. Kominki napowietrzające

TYTUŁ OPRACOWANIA: PROJEKT BUDOWLANY PRZYZAGRODOWEJ OCZYSZCZALNI ŚCIEKÓW	
LOKALIZACJA: JANKOWSKI MARIAN, REDZEŃ II DZ NR 65	
PROJEKTOWAŁ: mgr inż. AGNIESZKA JAKSIK upr. bud. nr 163/DOS/09	ETAP: PROJEKT BUDOWLANY
	DATA WYKONANIA: MARZEC 2011
TYTUŁ RYSUNKU: PLAN ZAGOSPODAROWANIA TERENU 1:1000	Rys. nr 1

STAROSTA POWIATU SIERADZKIEGO
Powiatowy Ośrodek Dokumentacji
Geodezyjno – Kartograficznej

Poświadczam zgodność niniejszej mapy z oryginałem przyjętym do państwowego zasobu geodezyjnego i kartograficznego w dniu 13-02-1979 roku i zaewidencjonowanym pod nr 179/79 z późniejszymi zmianami.

Niniejsza mapa nie może służyć dla celów projektowych.

Sieradz, 2011-03-09
(miejscowość i data)

up. STAROSTY

mgr inż. Agnieszka Jaksik
stanowisko: powiatowy
geodeta