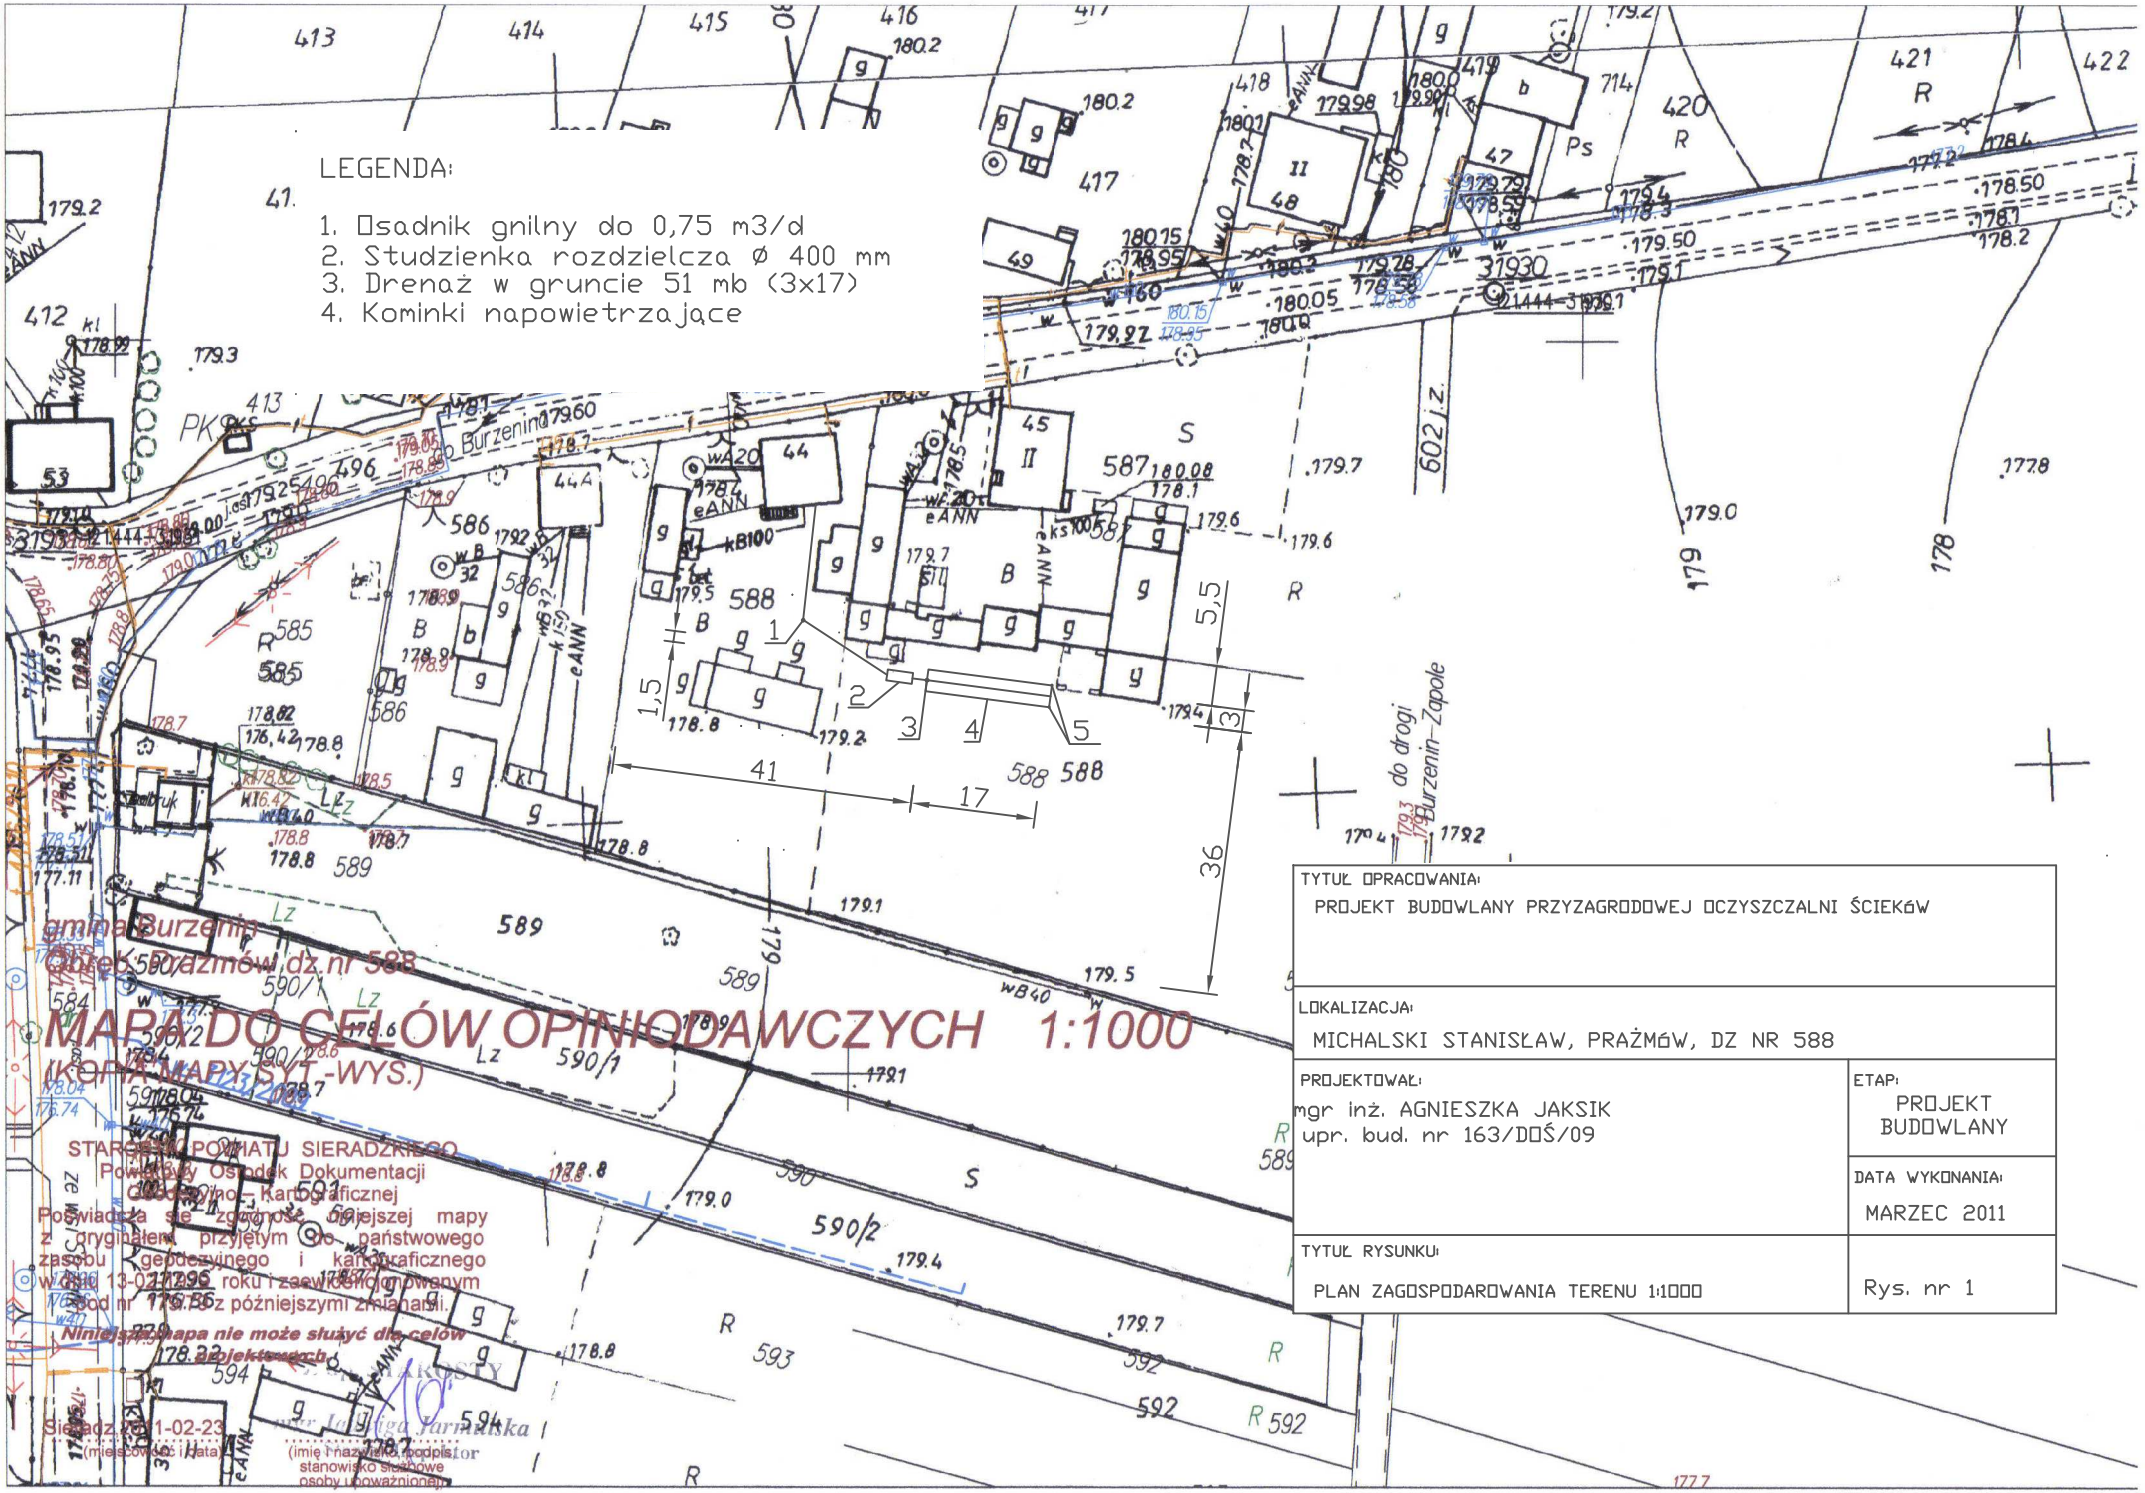

TYTUŁ OPRACOWANIA:
PROJEKT BUDOWLANY PRZYZAGRODOWEJ OCZYSZCZALNI ŚCIEKÓW

LOKALIZACJA:
MICHALSKI STANISŁAW, PRAŻMÓW, DZ NR 588

PROJEKTOWAŁ:
mgr inż. AGNIESZKA JAKSIK
upr. bud. nr 163/DOŚ/09

ETAP:
PROJEKT BUDOWLANY

DATA WYKONANIA:
MARZEC 2011

TYTUŁ RYSUNKU:
PLAN ZAGOSPODAROWANIA TERENU 1:1000

Rys. nr 1