

MAPA DO CELÓW OPINIODAWCZYCH  
(KOPIA MAPY SYT.-WYS.)

Powiatowy Ośrodek Dokumentacji

Poswiadcza się zgodność niniejszej mapy z oryginałem przyjęłym do państwowego zasobu geodezyjnego i kartograficznego w dniu 13-02-1979 roku i zaewidencjonowanym pod nr 179/79 z późniejszymi zmianami.


pod nr 179/79 z późniejszymi zmianami.

pod nr 179/79 z późniejszymi zmianami.  
**Niniejsza mapa nie może służyć dla celów projektowych.**

Sieradz, 2011-02-25

.....  
(miejscowość i data)

**...mgr JUDYTA INSPEKTOR**

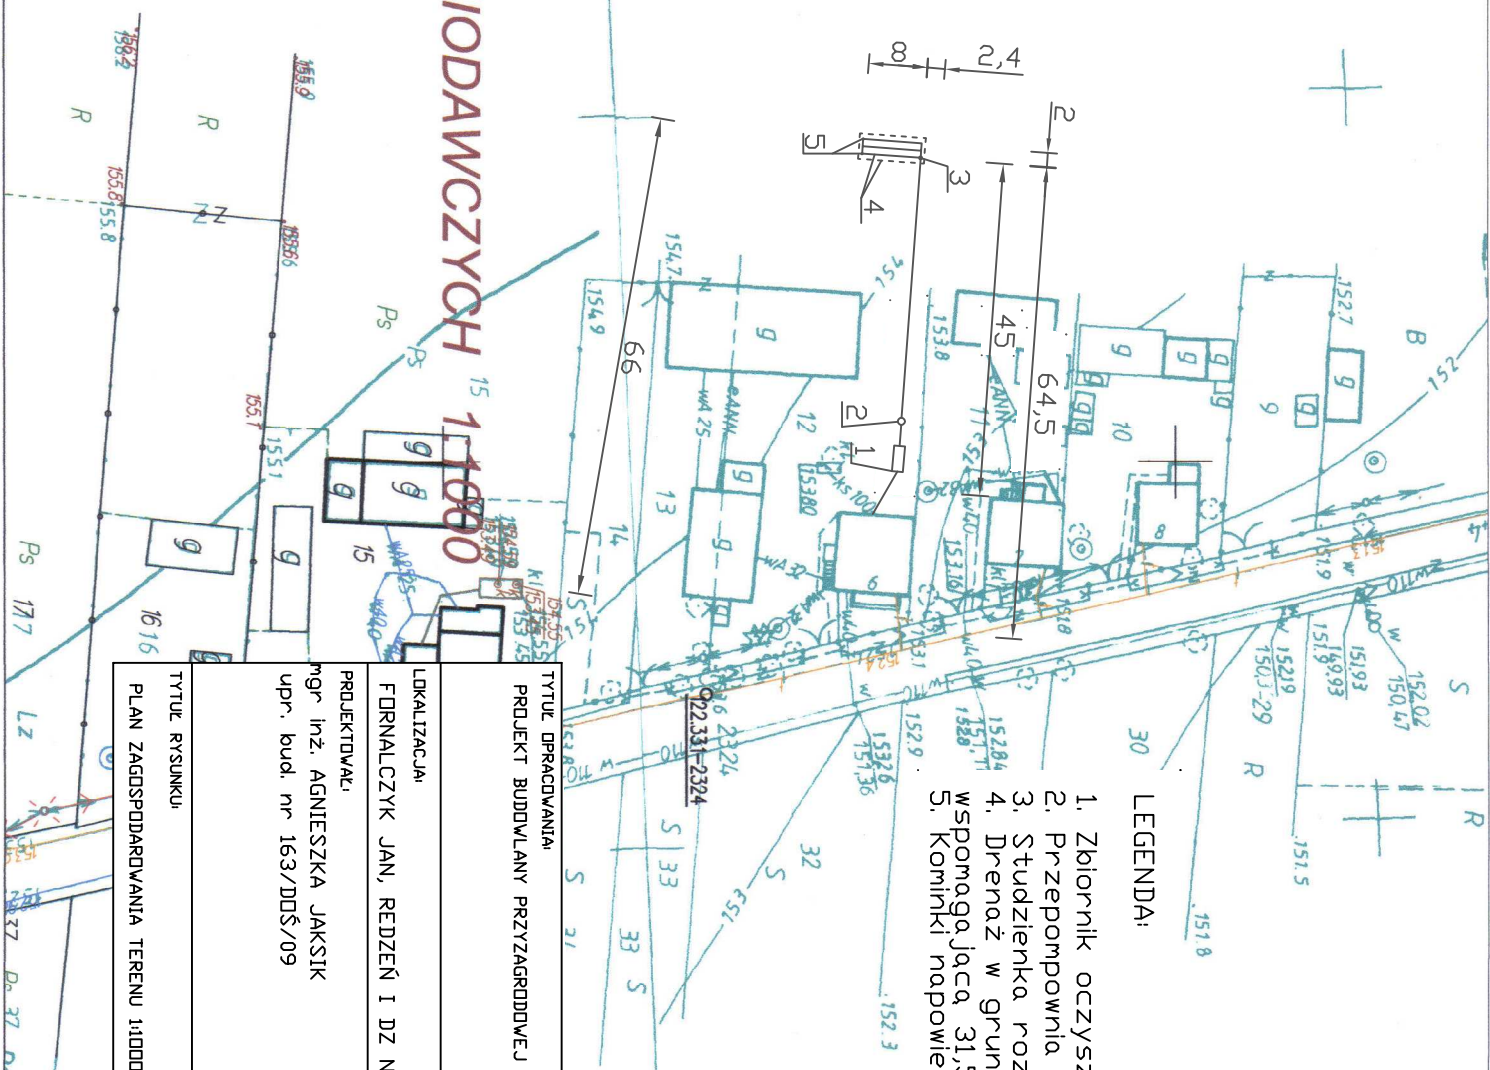

- LEGENDA:

1. Zbiornik oczyszczalni do 0,75 m<sup>3</sup>/d
2. Przepompownia ścieków Ø 1000 mm
3. Studzienka rozdzielcza Ø 400 mm
4. Drenaż w gruncie z warstwą wspomagającą 31,5 m<sup>2</sup> (3,5x9)
5. Kominiki napowietrzające

TYTUŁ PRACOWNIA PROJEKT BUDOWLANY PRZYŻAGRODOWEJ DZYSZCZALNI ŚCIEKÓW	LOKALIZACJA FEDNALCZYK JAN, REDZENI I DZ NR 12, 13	PROJEKTOWAŁ mgr inż. AGNIESZKA JAKSIK upr. bud. nr 163/DDŚ/09	ETAP PROJEKT BUDOWLANY	DATA WYKONANIA MARZEC 2011	TYTUŁ RYSUNKU PLAN ZAGOSPODAROWANIA TERENU 1:1000
Rys. nr 1					