


gmina Burzenin
Obręb: Nieczuj dz.137/2

MAPA DO CELÓW OPINIODAWCZYCH Ps 1:1000 (KOPIA MAPY SYT.-WYS.)

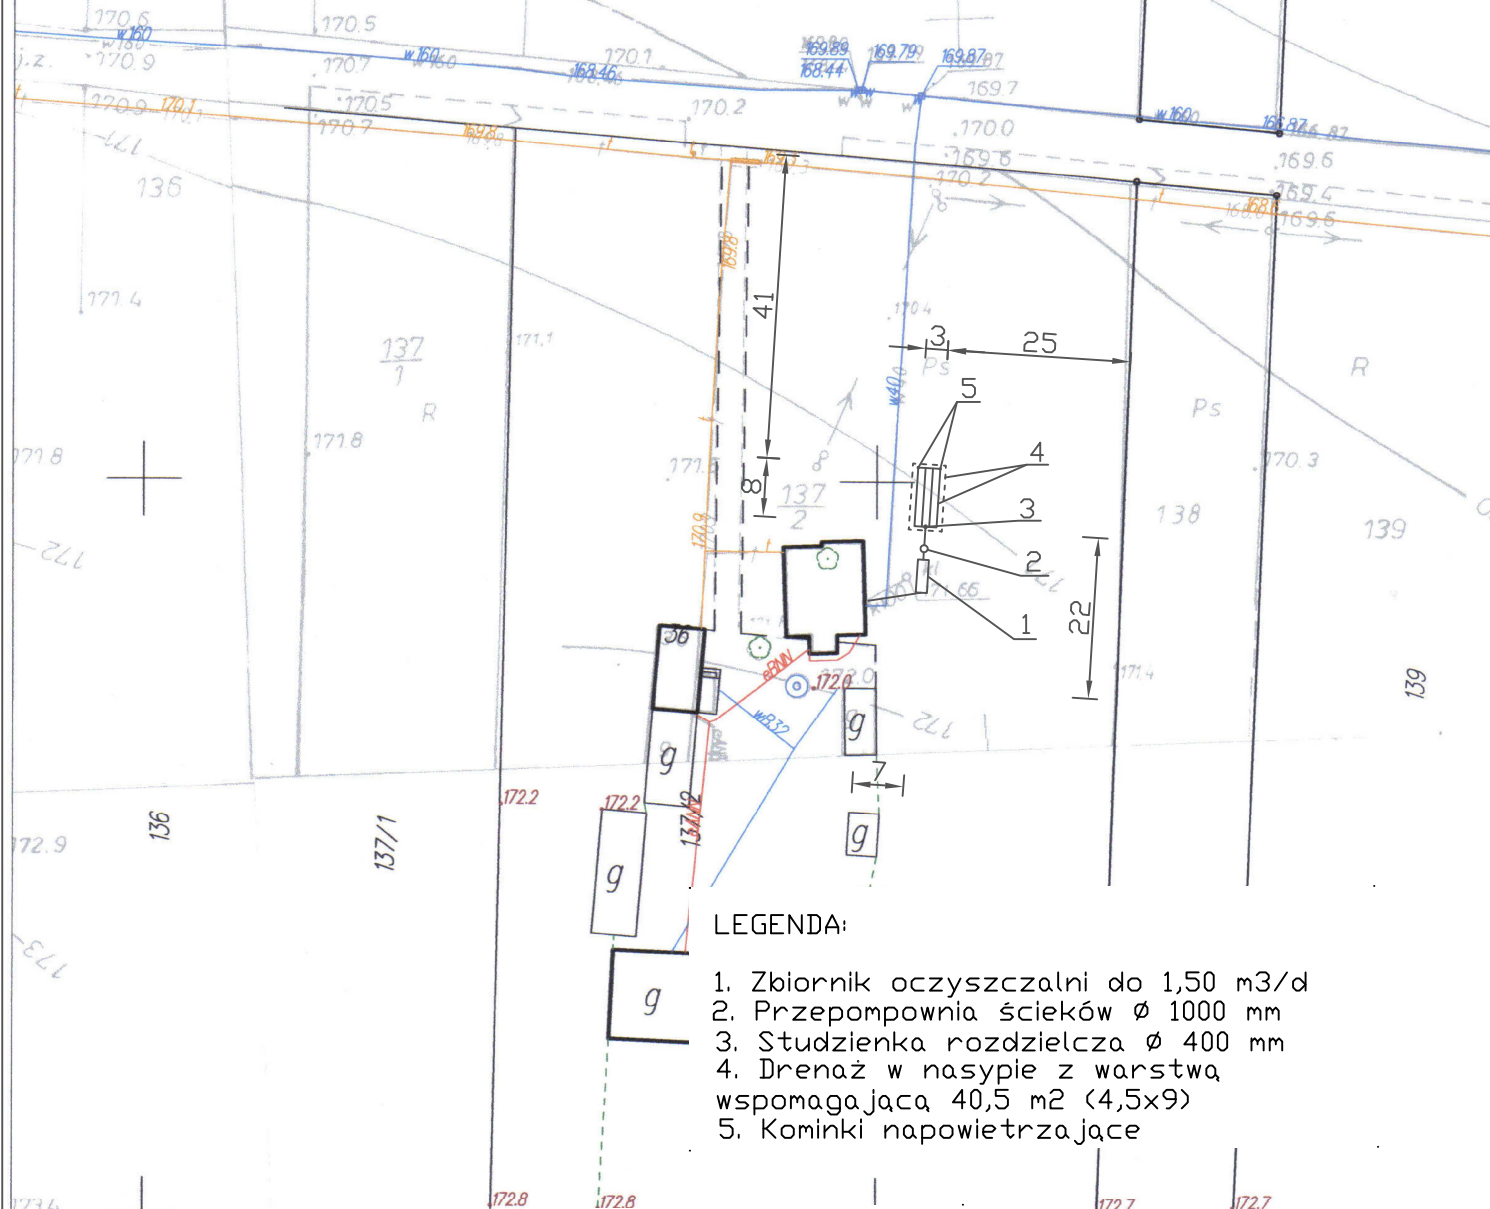

LEGENDA:

1. Zbiornik oczyszczalni do 1,50 m³/d
2. Przepompownia ścieków Ø 1000 mm
3. Studzienka rozdzielcza Ø 400 mm
4. Drenaż w nasypie z warstwą wspomagającą 40,5 m² (4,5x9)
5. Kominki napowietrzające

TYTUŁ OPRACOWANIA: PROJEKT BUDOWLANY PRZYZAGRODOWEJ OCZYSZCZALNI ŚCIEKÓW	
LOKALIZACJA: KUŚMIEREK ANDRZEJ, NIECZUJ DZ NR 137/2	
PROJEKTOWAŁ: mgr inż. AGNIESZKA JAKSIK upr. bud. nr 163/DDŚ/09	ETAP: PROJEKT BUDOWLANY
	DATA WYKONANIA: MARZEC 2011
TYTUŁ RYSUNKU: PLAN ZAGOSPODAROWANIA TERENU 1:1000	Rys. nr 1

STAROSTA POWIATU SIERADZKIEGO
Powiatowy Ośrodek Dokumentacji
Geodezyjno – Kartograficznej
Poświadczam zgodność niniejszej mapy
z oryginałem przyjętym do państwowego
zasobu geodezyjnego kartograficznego
w dniu 13-02-1979 roku i zapowiadanej zmianami.
pod nr 179/79 z późniejszymi zmianami.
**Niniejsza mapa nie może służyć dla celów
projektowych.**
STAROSTA
mgr Jolanta Jarmulska
Sieradz, 2011-02-22
(miejscowość i data)
(imię i nazwisko, podpis,
stanowisko służbowe
osoby upoważnionej)