

gmina Burzenin

Obręb: Prażmów dz.nr 701, 702


Z up. STAROSTY

mgr Jadwiga Jarmulska
Starszy Inspektor

RV

MAPA DO CELÓW OPINIODAWCZYCH 1:1000 (KOPIA MAPY SYT.-WYS.)

TYTUŁ OPRACOWANIA: PROJEKT BUDOWLANY PRZYZAGRODOWEJ OCZYSZCZALNI ŚCIEKÓW	
LOKALIZACJA: KUCHARSKI JAN, PRAŻMÓW, DZ NR 702, 843	
PROJEKTOWAŁ: mgr inż. AGNIESZKA JAKSIK upr. bud. nr 163/DDŚ/09	ETAP: PROJEKT BUDOWLANY
DATA WYKONANIA: MARZEC 2011	
TYTUŁ RYSUNKU: PLAN ZAGOSPODAROWANIA TERENU 1:1000	Rys. nr 1

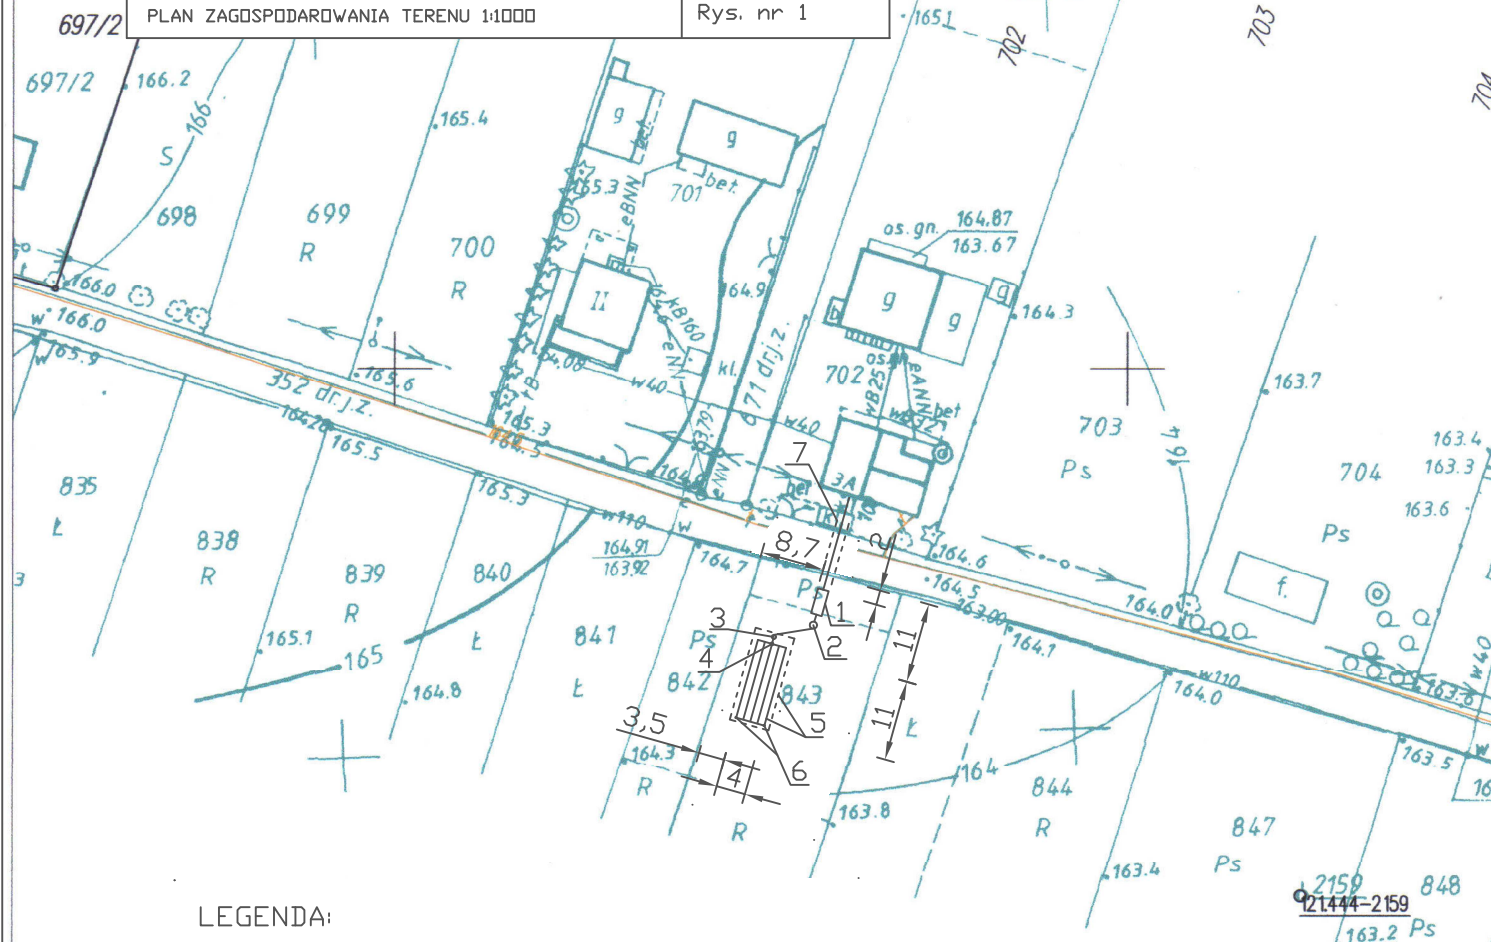

LEGENDA:

1. Zbiornik oczyszczalni do 0,75 m³/d
2. Przepompownia ścieków \varnothing 1000 mm
3. Studzienka rozprężna \varnothing 625 mm
4. Studzienka rozdzielcza \varnothing 315 mm
5. Drenaż w nasypie z warstwą spomagającą 66 m² (5,5x12)
6. Kominki napowietrzające
7. Rura osłonowa - przejście przewodem grawitacyjnym \varnothing 160 mm

STAROSTA POWIATU SIERADZKIEGO
Powiatowy Ośrodek Dokumentacji
Geodezyjno - Kartograficznej

Poświadczam zgodność niniejszej mapy z oryginałem przyjętym do państwowego zasobu geodezyjnego i kartograficznego w dniu 13-02-1979 roku i zaewidencjonowanym pod nr 179/79 z późniejszymi zmianami.

Niniejsza mapa nie może służyć dla celów projektowych.

Sieradz, 2011-02-25
(miejscowość i data)

mgr Jadwiga Jarmulska
Starszy Inspektor
osoby upoważnionej