

gmina Burzenin

Obręb: Prażmów dz.nr 701, 841, 842, 843


Z up. STAROSTY

mgr Jadwiga Jarmulska  
Starszy Inspektor

RV

# MAPA DO CELÓW OPINIODAWCZYCH 1:1000 (KOPIA MAPY SYT.-WYS.)

TYTUŁ OPRACOWANIA: PROJEKT BUDOWLANY PRYZAGRODOWEJ OCZYSZCZALNI ŚCIEKÓW	
LOKALIZACJA: KUCHARSKI JACEK, PRAŻMÓW, DZ NR 701, 841, 842, 843	
PROJEKTOWAŁ: mgr inż. AGNIESZKA JAKSIK upr. bud. nr 163/DDŚ/09	ETAP: PROJEKT BUDOWLANY
	DATA WYKONANIA: MARZEC 2011
TYTUŁ RYSUNKU: PLAN ZAGOSPODAROWANIA TERENU 1:1000	Rys. nr 1

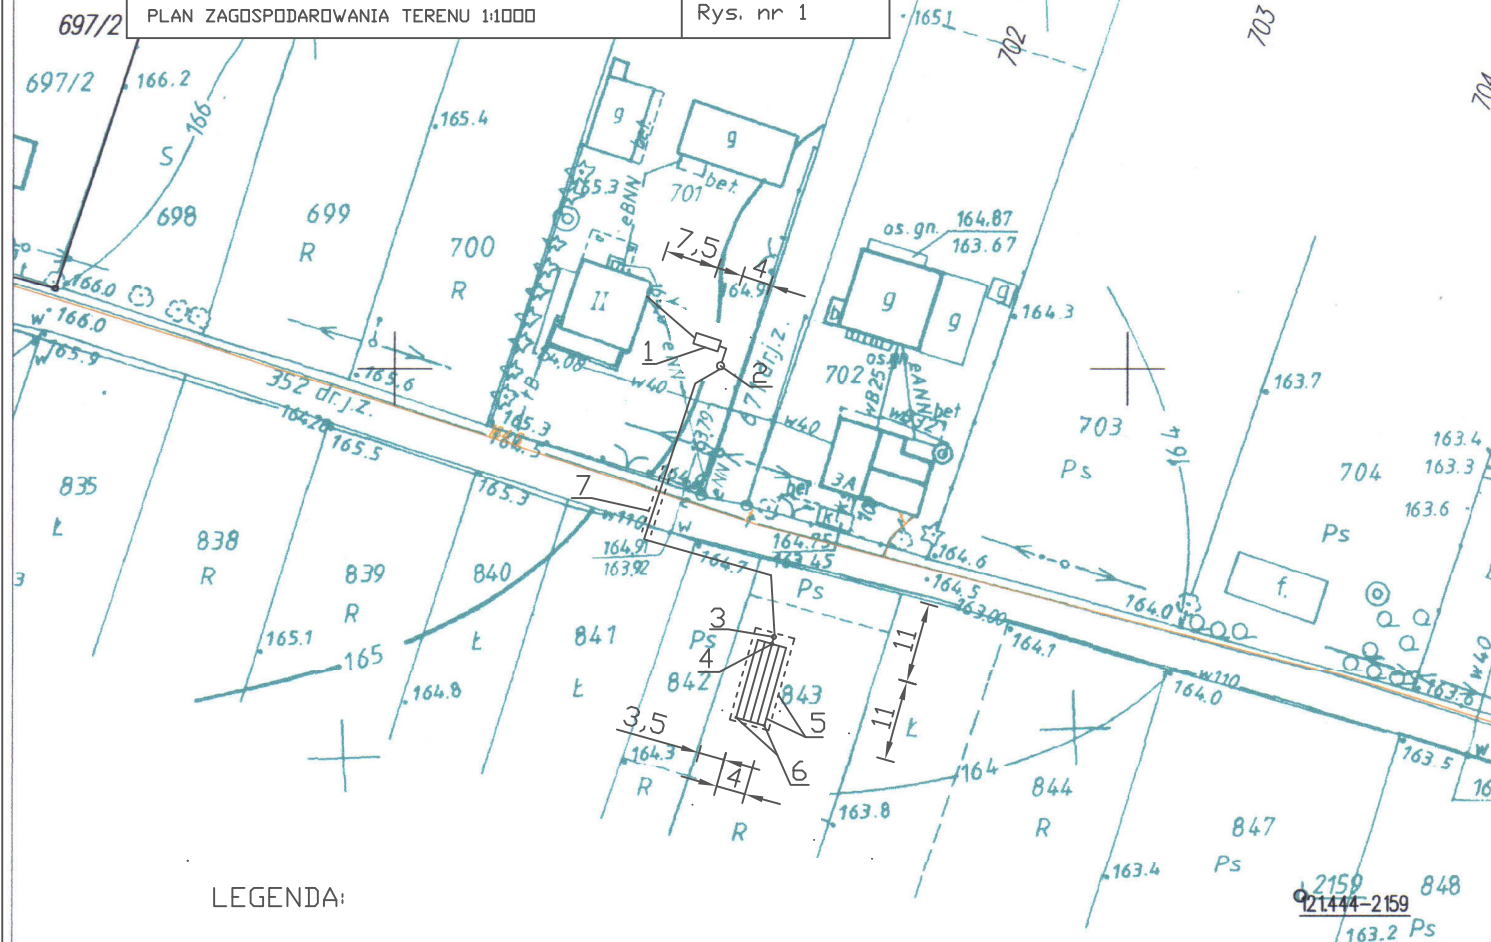

## LEGENDA:

1. Zbiornik oczyszczalni do 0,75 m<sup>3</sup>/d
2. Przepompownia ścieków  $\varnothing$  1000 mm
3. Studzienka rozprężna  $\varnothing$  625 mm
4. Studzienka rozdzielcza  $\varnothing$  315 mm
5. Drenaż w nasypie z wartwą spomagającą 66 m<sup>2</sup> (5,5x12)
6. Kominki napowietrzające
7. Rura osłonowa - przejście przewodem tłocznym  $\varnothing$  32 mm

STAROSTA POWIATU SIERADZKIEGO  
Powiatowy Ośrodek Dokumentacji  
Geodezyjno - Kartograficznej

Poświadczam zgodność niniejszej mapy z oryginałem przyjętym do państwowego zasobu geodezyjnego i kartograficznego w dniu 13-02-1979 roku i zaewidencjonowanym pod nr 179/79 z późniejszymi zmianami.

Niniejsza mapa nie może służyć dla celów projektowych.

Z up. STAROSTY

Sieradz, 2011-02-25  
(miejscowość i data)

mgr Jadwiga Jarmulska  
Starszy Inspektor  
osoby upoważnionej