


gmina Burzenin
Obręb: Ręszew dz.nr 91

MAPA DO CELÓW OPINIODAWCZYCH 1:1000 (KOPIA MAPY SYT. WYS.)

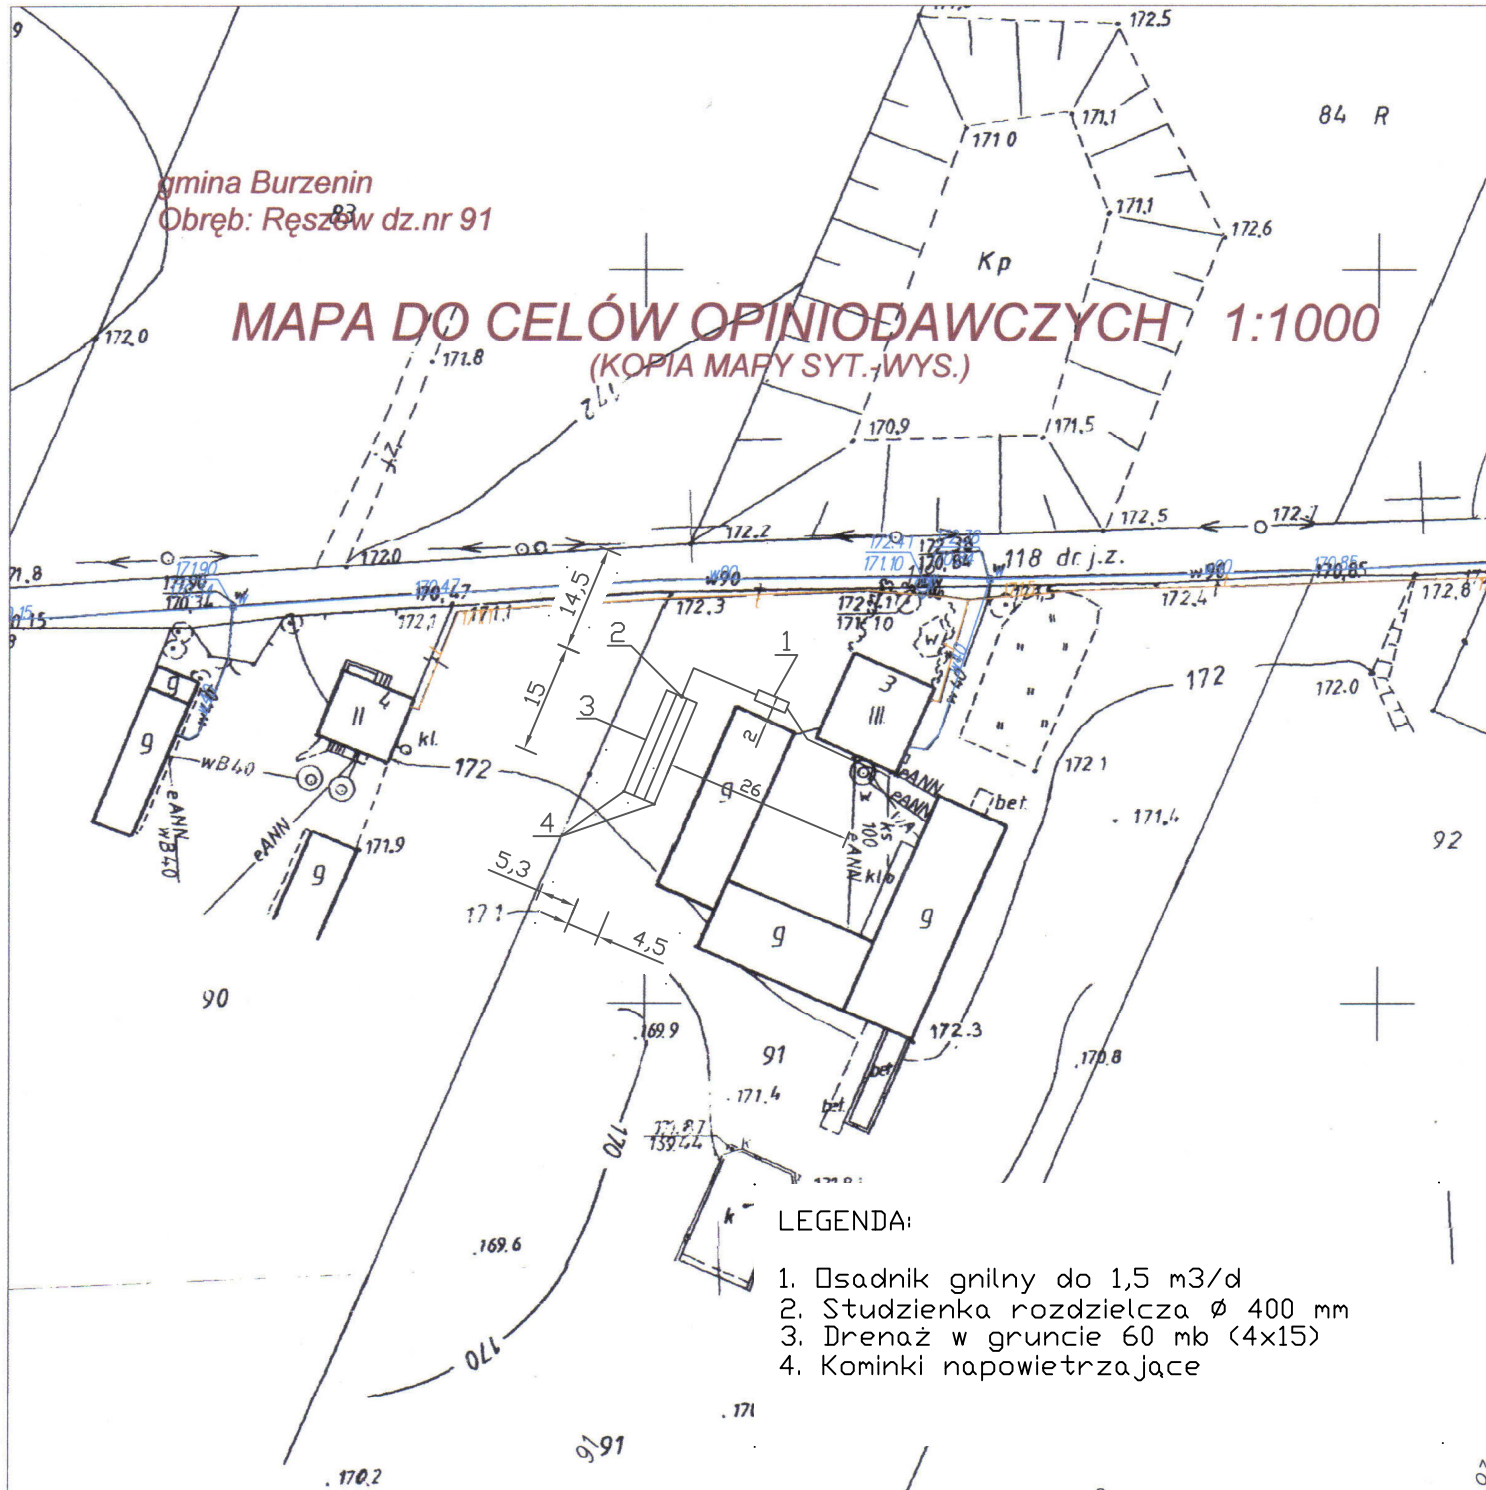

LEGENDA:

1. Osadnik gnilny do 1,5 m³/d
2. Studzienka rozdzielcza \varnothing 400 mm
3. Drenaż w gruncie 60 mb (4x15)
4. Kominki napowietrzające

TYTUŁ OPRACOWANIA: PROJEKT BUDOWLANY PRZYZAGRODOWEJ OCZYSZCZALNI ŚCIEKÓW	
LOKALIZACJA: ROGACZEWSKI MAREK, RĘSZEW DZ NR 91	
PROJEKTOWAŁ: mgr inż. AGNIESZKA JAKSIK upr. bud. nr 163/DDŚ/09	ETAP: PROJEKT BUDOWLANY
	DATA WYKONANIA: MARZEC 2011
TYTUŁ RYSUNKU: PLAN ZAGOSPODAROWANIA TERENU 1:1000	Rys. nr 1

STAROSTA POWIATU SIERADZKIEGO

Powiatowy Ośrodek Dokumentacji
Geodezyjno - Kartograficznej

Poświadczam się zgodność niniejszej mapy z oryginałem przyjętym do państwowego zasobu geodezyjnego i kartograficznego w dniu 13-02-1979 roku i zaewidencjonowanym pod nr 179/79 z późniejszymi zmianami.

Niniejsza mapa nie może służyć dla celów projektowych.

mgr J. STAROSTY

Sieradz 2011-02-23
(miejscowość i data)

mgr Jadwiga Jarmulska
(imie i nazwisko, podpis, stanowisko służbowe, osobę upoważnioną)